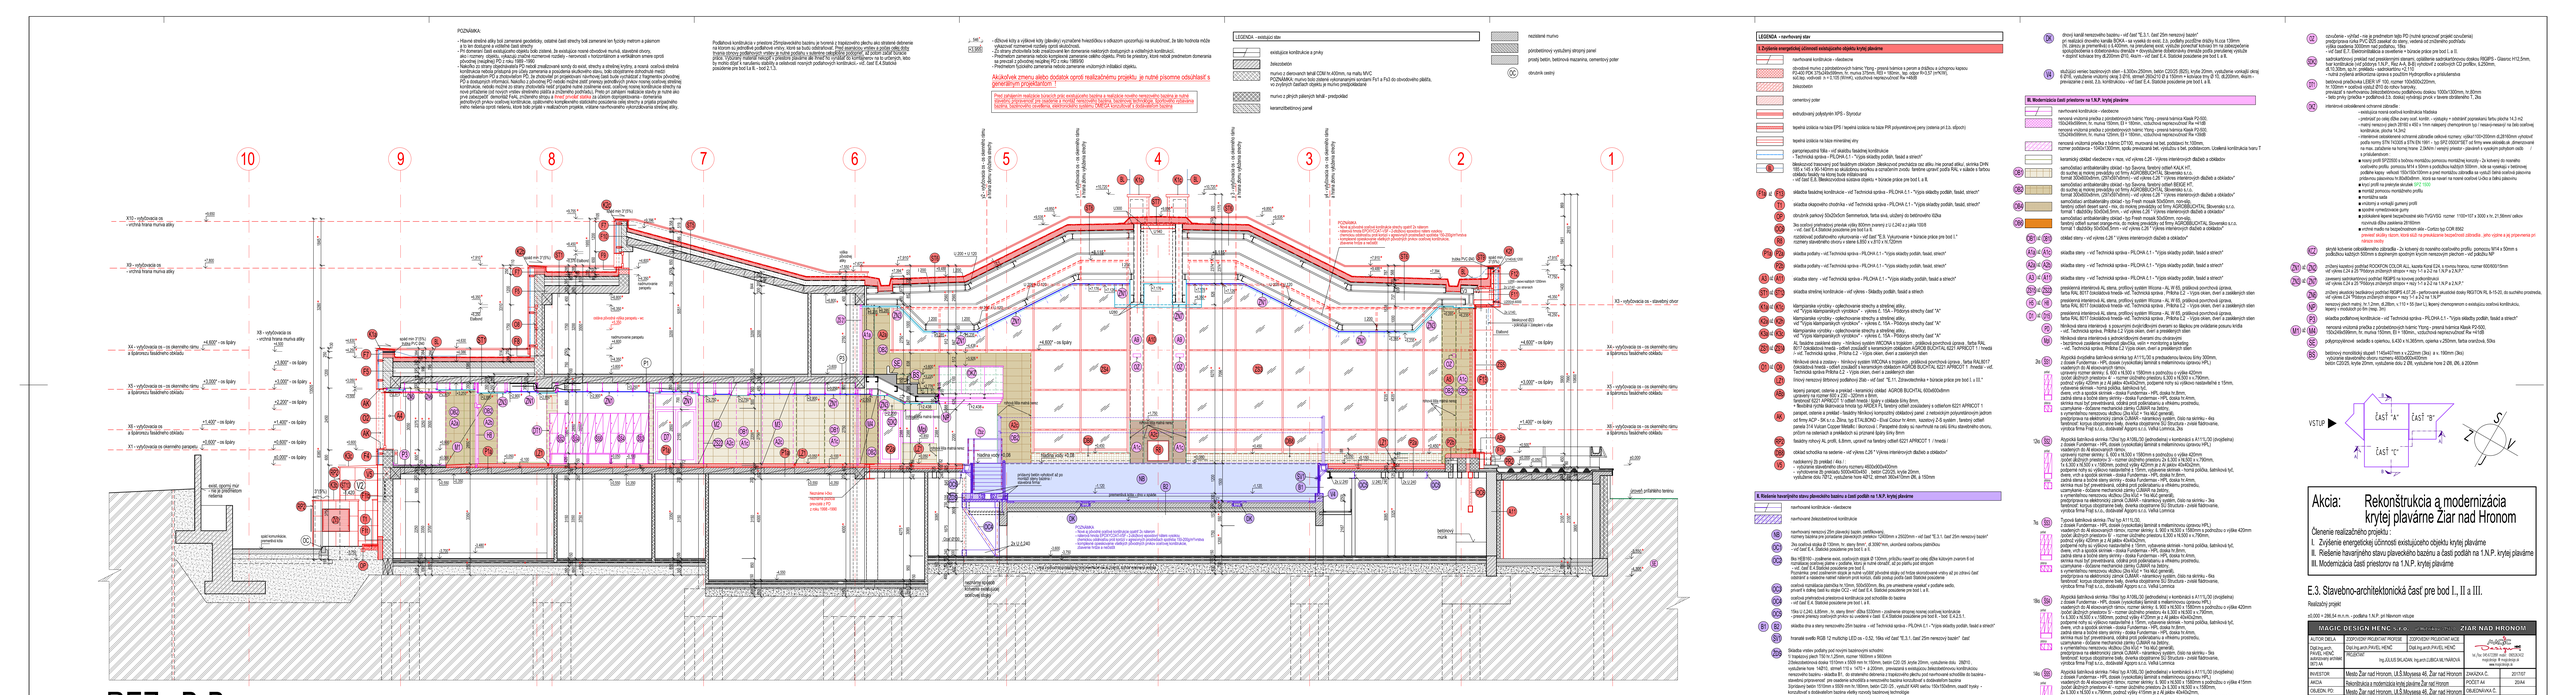
REZ B-B
10
9
8
5
4
3
1
X10 - vybúracia os - vrchná hrana murivo atiky
X9 - vybúracia os - vrchná hrana murivo atiky
X8 - vybúracia os - vrchná hrana murivo atiky
X4 - vybúracia os - os skeletný rám, a kjoinerovo hladivkovo obkladu
X5 - vybúracia os - os skeletný rám, a kjoinerovo hladivkovo obkladu
X6 - vybúracia os - a kjoinerovo hladivkovo obkladu
X7 - vybúracia os - os skeletný rám, a kjoinerovo hladivkovo obkladu
X3 - vybúracia os - skeletný obvod
X4 - vybúracia os - os skeletný rám, a kjoinerovo hladivkovo obkladu
X5 - vybúracia os - os skeletný rám, a kjoinerovo hladivkovo obkladu
X6 - vybúracia os - os skeletný rám, a kjoinerovo hladivkovo obkladu
X7 - vybúracia os - os skeletný rám, a kjoinerovo hladivkovo obkladu
pôvodný terén
betónová mazanina
betónová mazanina
betónová mazanina