


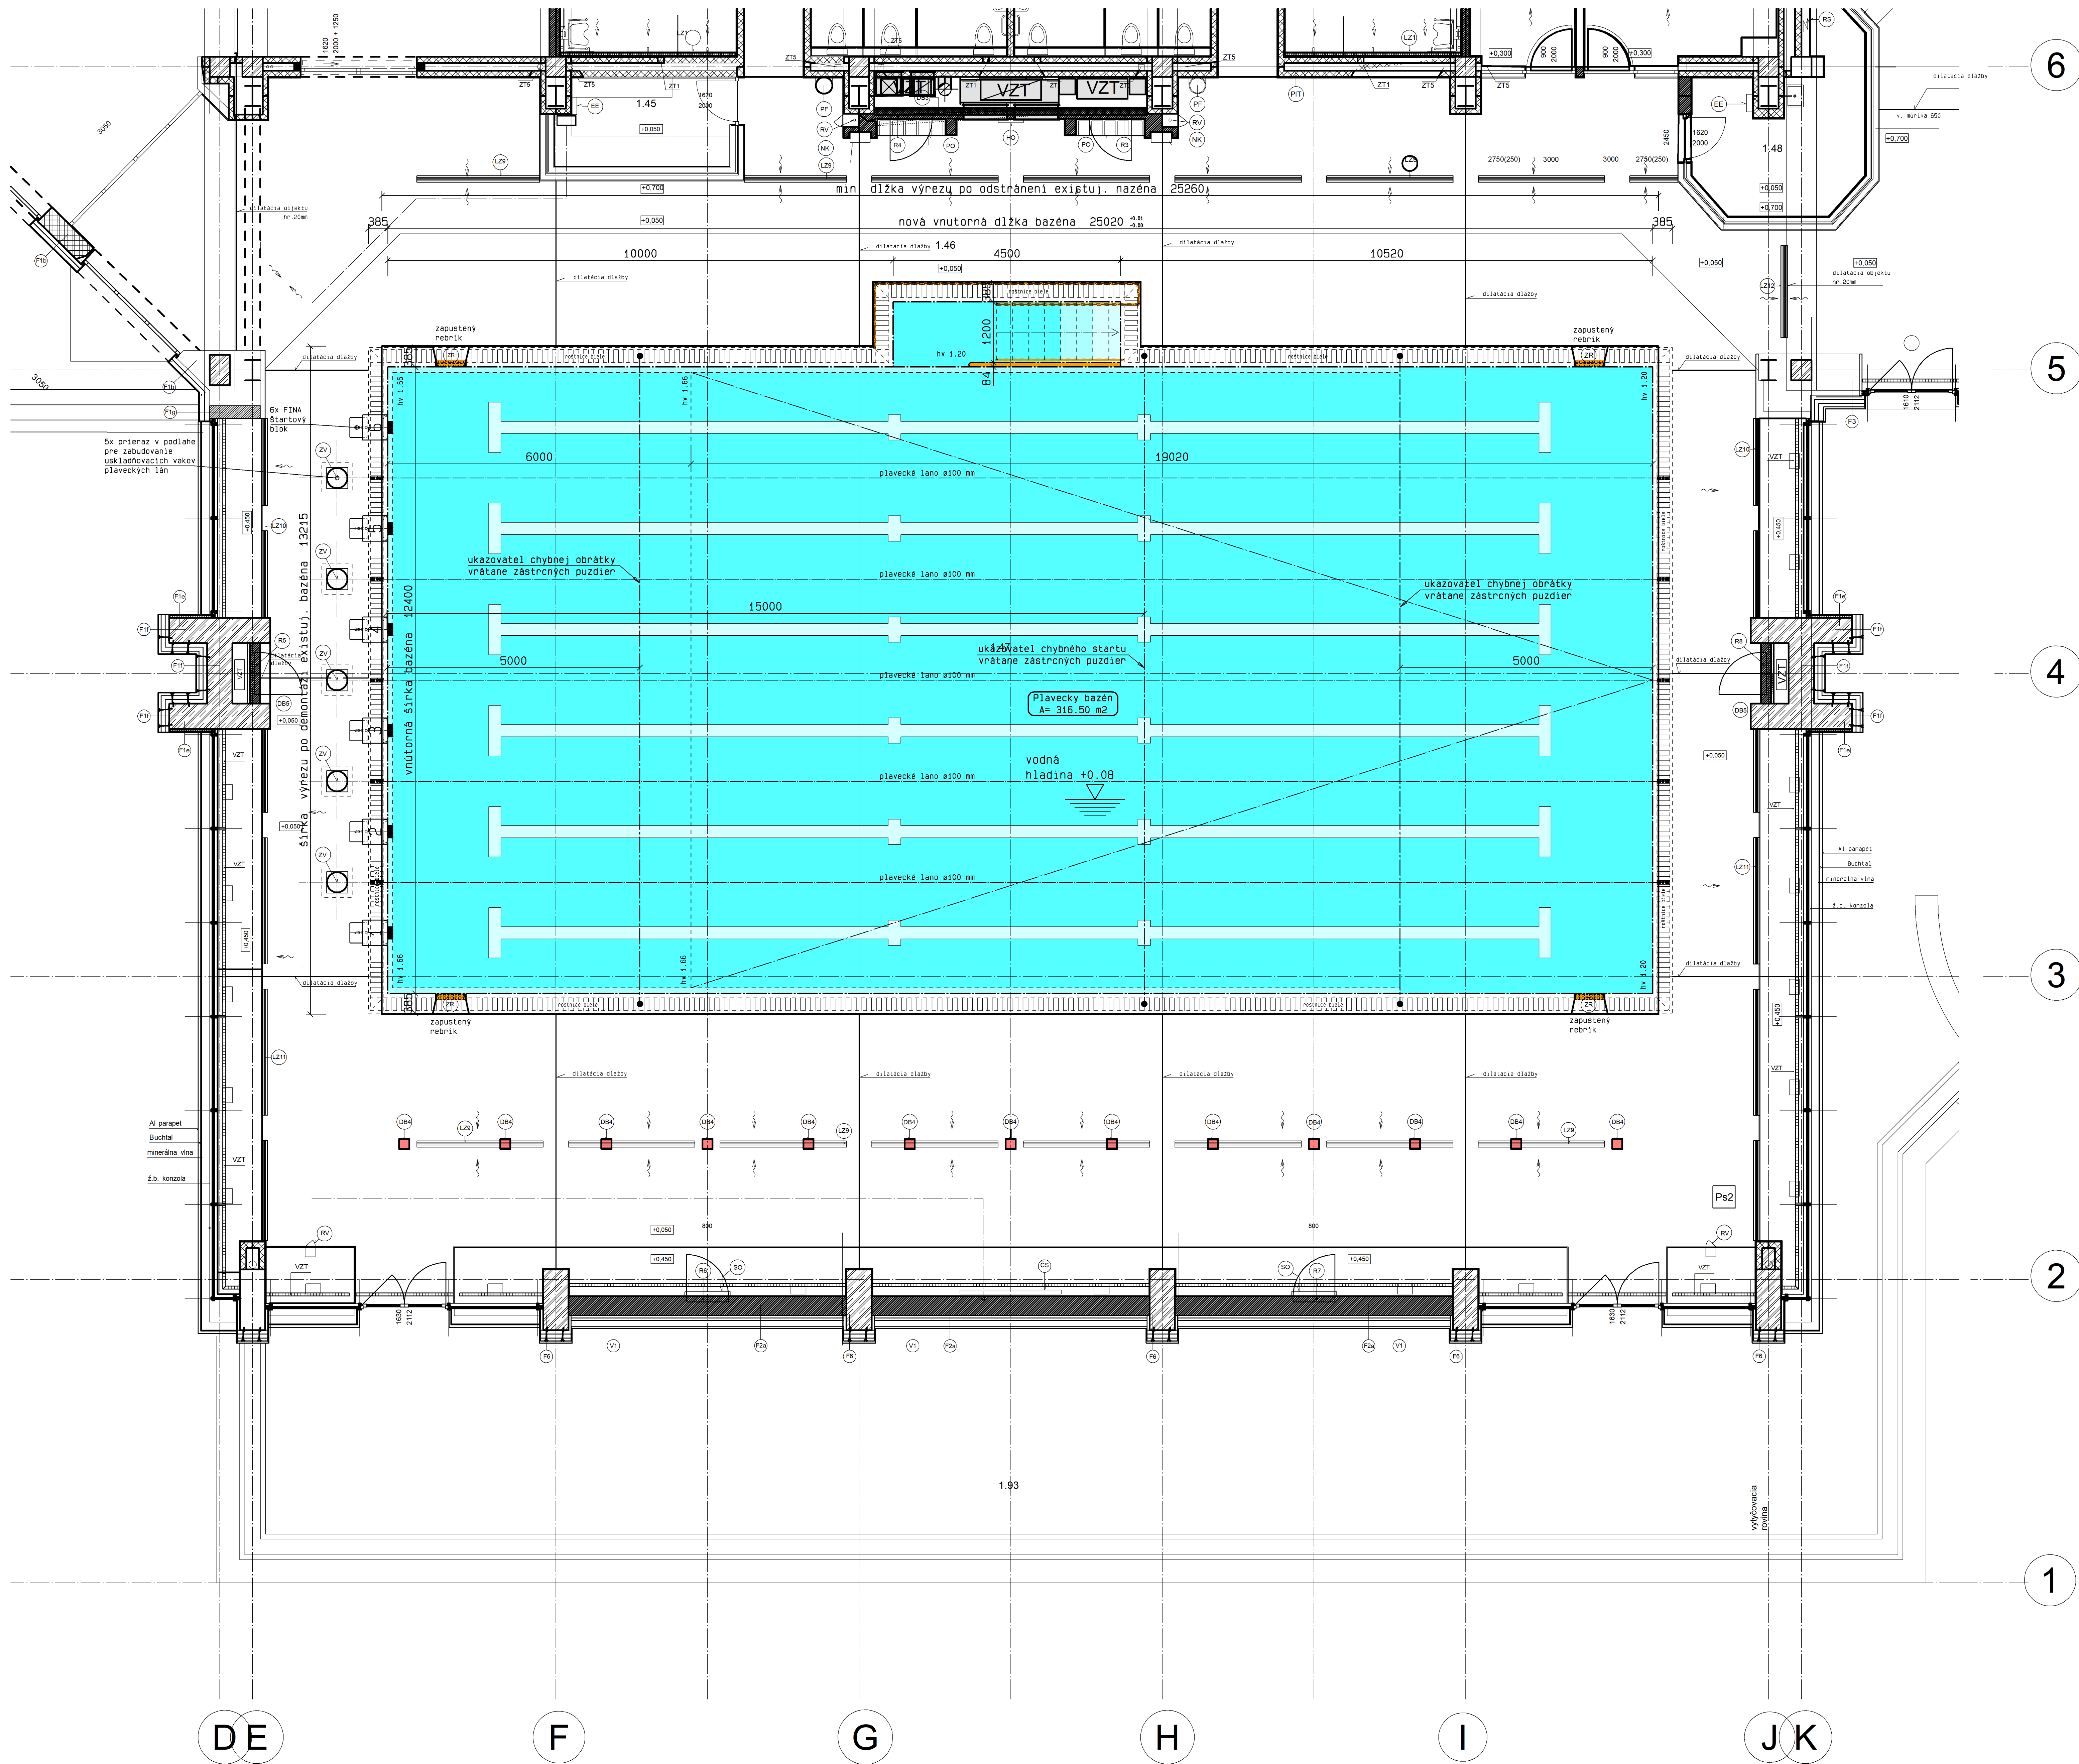

Legenda stavby:
P2, VP, B1, B2, ... a ďalšie odkazy
presné skiahy - viz časť E.3 - stavebno-architektonická časť

Akcia: Rekonštrukcia a modernizácia krytej plavárne Žiar nad Hronom

- Cieľenie realizácie projektu:
- I. Zvýšenie energetickej účinnosti existujúceho objektu krytej plavárne
 - II. Riešenie havarijného stavu plaveckého bazénu a časti podláh na 1.N.P. krytej plavárne
 - III. Modernizácia časti priestorov na 1.N.P. krytej plavárne

E.3. Stavebno-architektonická časť - pre bod I., II., a III.
E.3.1. Časť - 25m plavecký nerezový bazén pre bod II.

MACIC DESIGN HENČ S.R.O. - 1. február 2020 ŽIAR NAD HRONOM			
AUTOR DIELA Dipl. Ing. arch. PAVEL HENČ autorský architektonický štýl	ZODPOVEDNÝ PROJEKTANT PROJEKT Dipl. Ing. arch. PAVEL HENČ Dipl. Ing. arch. PAVEL HENČ	ZODPOVEDNÝ PROJEKTANT ARCH. Dipl. Ing. arch. PAVEL HENČ Dipl. Ing. arch. PAVEL HENČ	MACIC DESIGN tel. fax: 045 5702011 mobil: 090505402 mapdesign@mapdesign.sk www.mapdesign.sk
INVESTOR Mesto Žiar nad Hronom U. Štefana Moyseya 46, 965 19 Žiar nad Hronom	ZAKÁZKA Č.	2017/06	
AKCIA Rekonštrukcia a modernizácia krytej plavárne Žiar nad Hronom	POČET A4	18x A4	
OBJEDNÁV. PO. Mesto Žiar nad Hronom U. Štefana Moyseya 46, 965 19 Žiar nad Hronom	OBJEDNÁVKA Č.		
PROJEKTA E.3. Stavebno - architektonická časť pre bod I., II. a III.	ČASŤ	11/2017	
STUPEN Realizačný projekt	ARCHIVNÉ Č.		
OBJEDNÁV. VÝKRESU E.3.1. Časť - 25m plavecký nerezový bazén pre bod II. Situácia schéma 1NP - bazénová hala antikorového plaveckého bazéna	MEZRA 1:50	VÝKRES 01	
PROJEKTA REKLÁMA DESIGN INTERIÉR OBJEDNÁV.			