



Pôdorys INP bazén + hydraulika

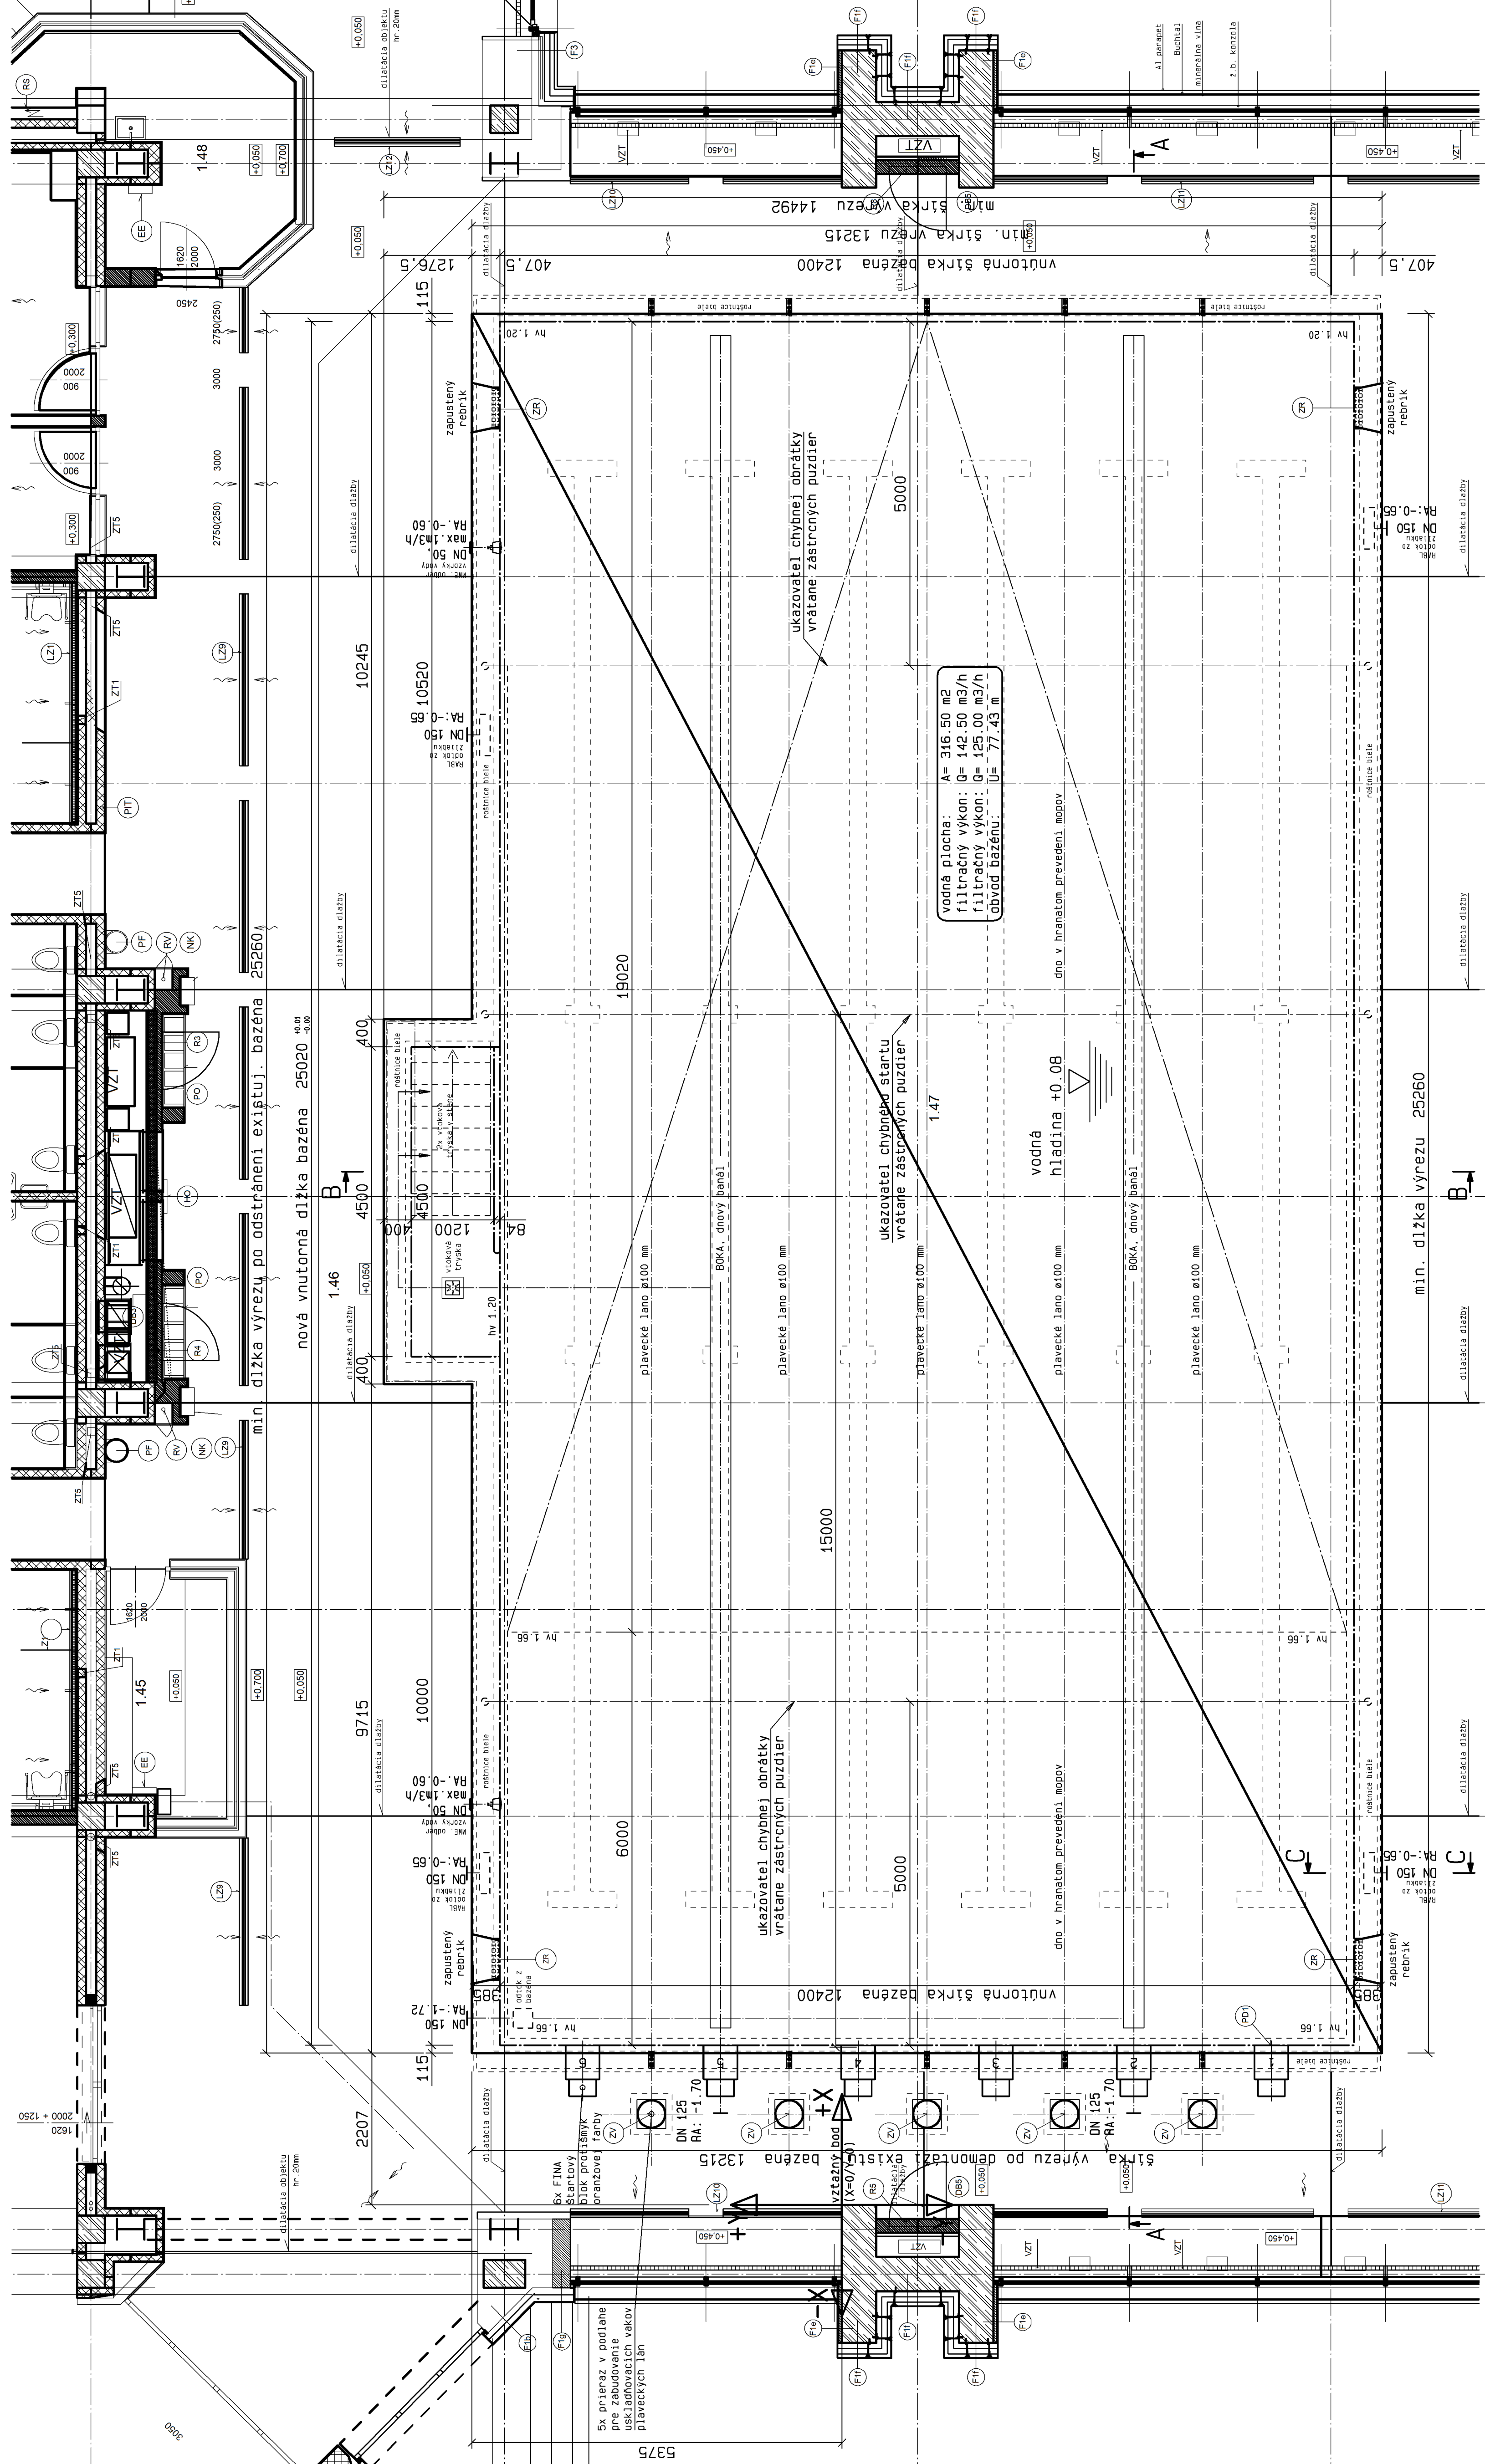

Pôdorys 4PP

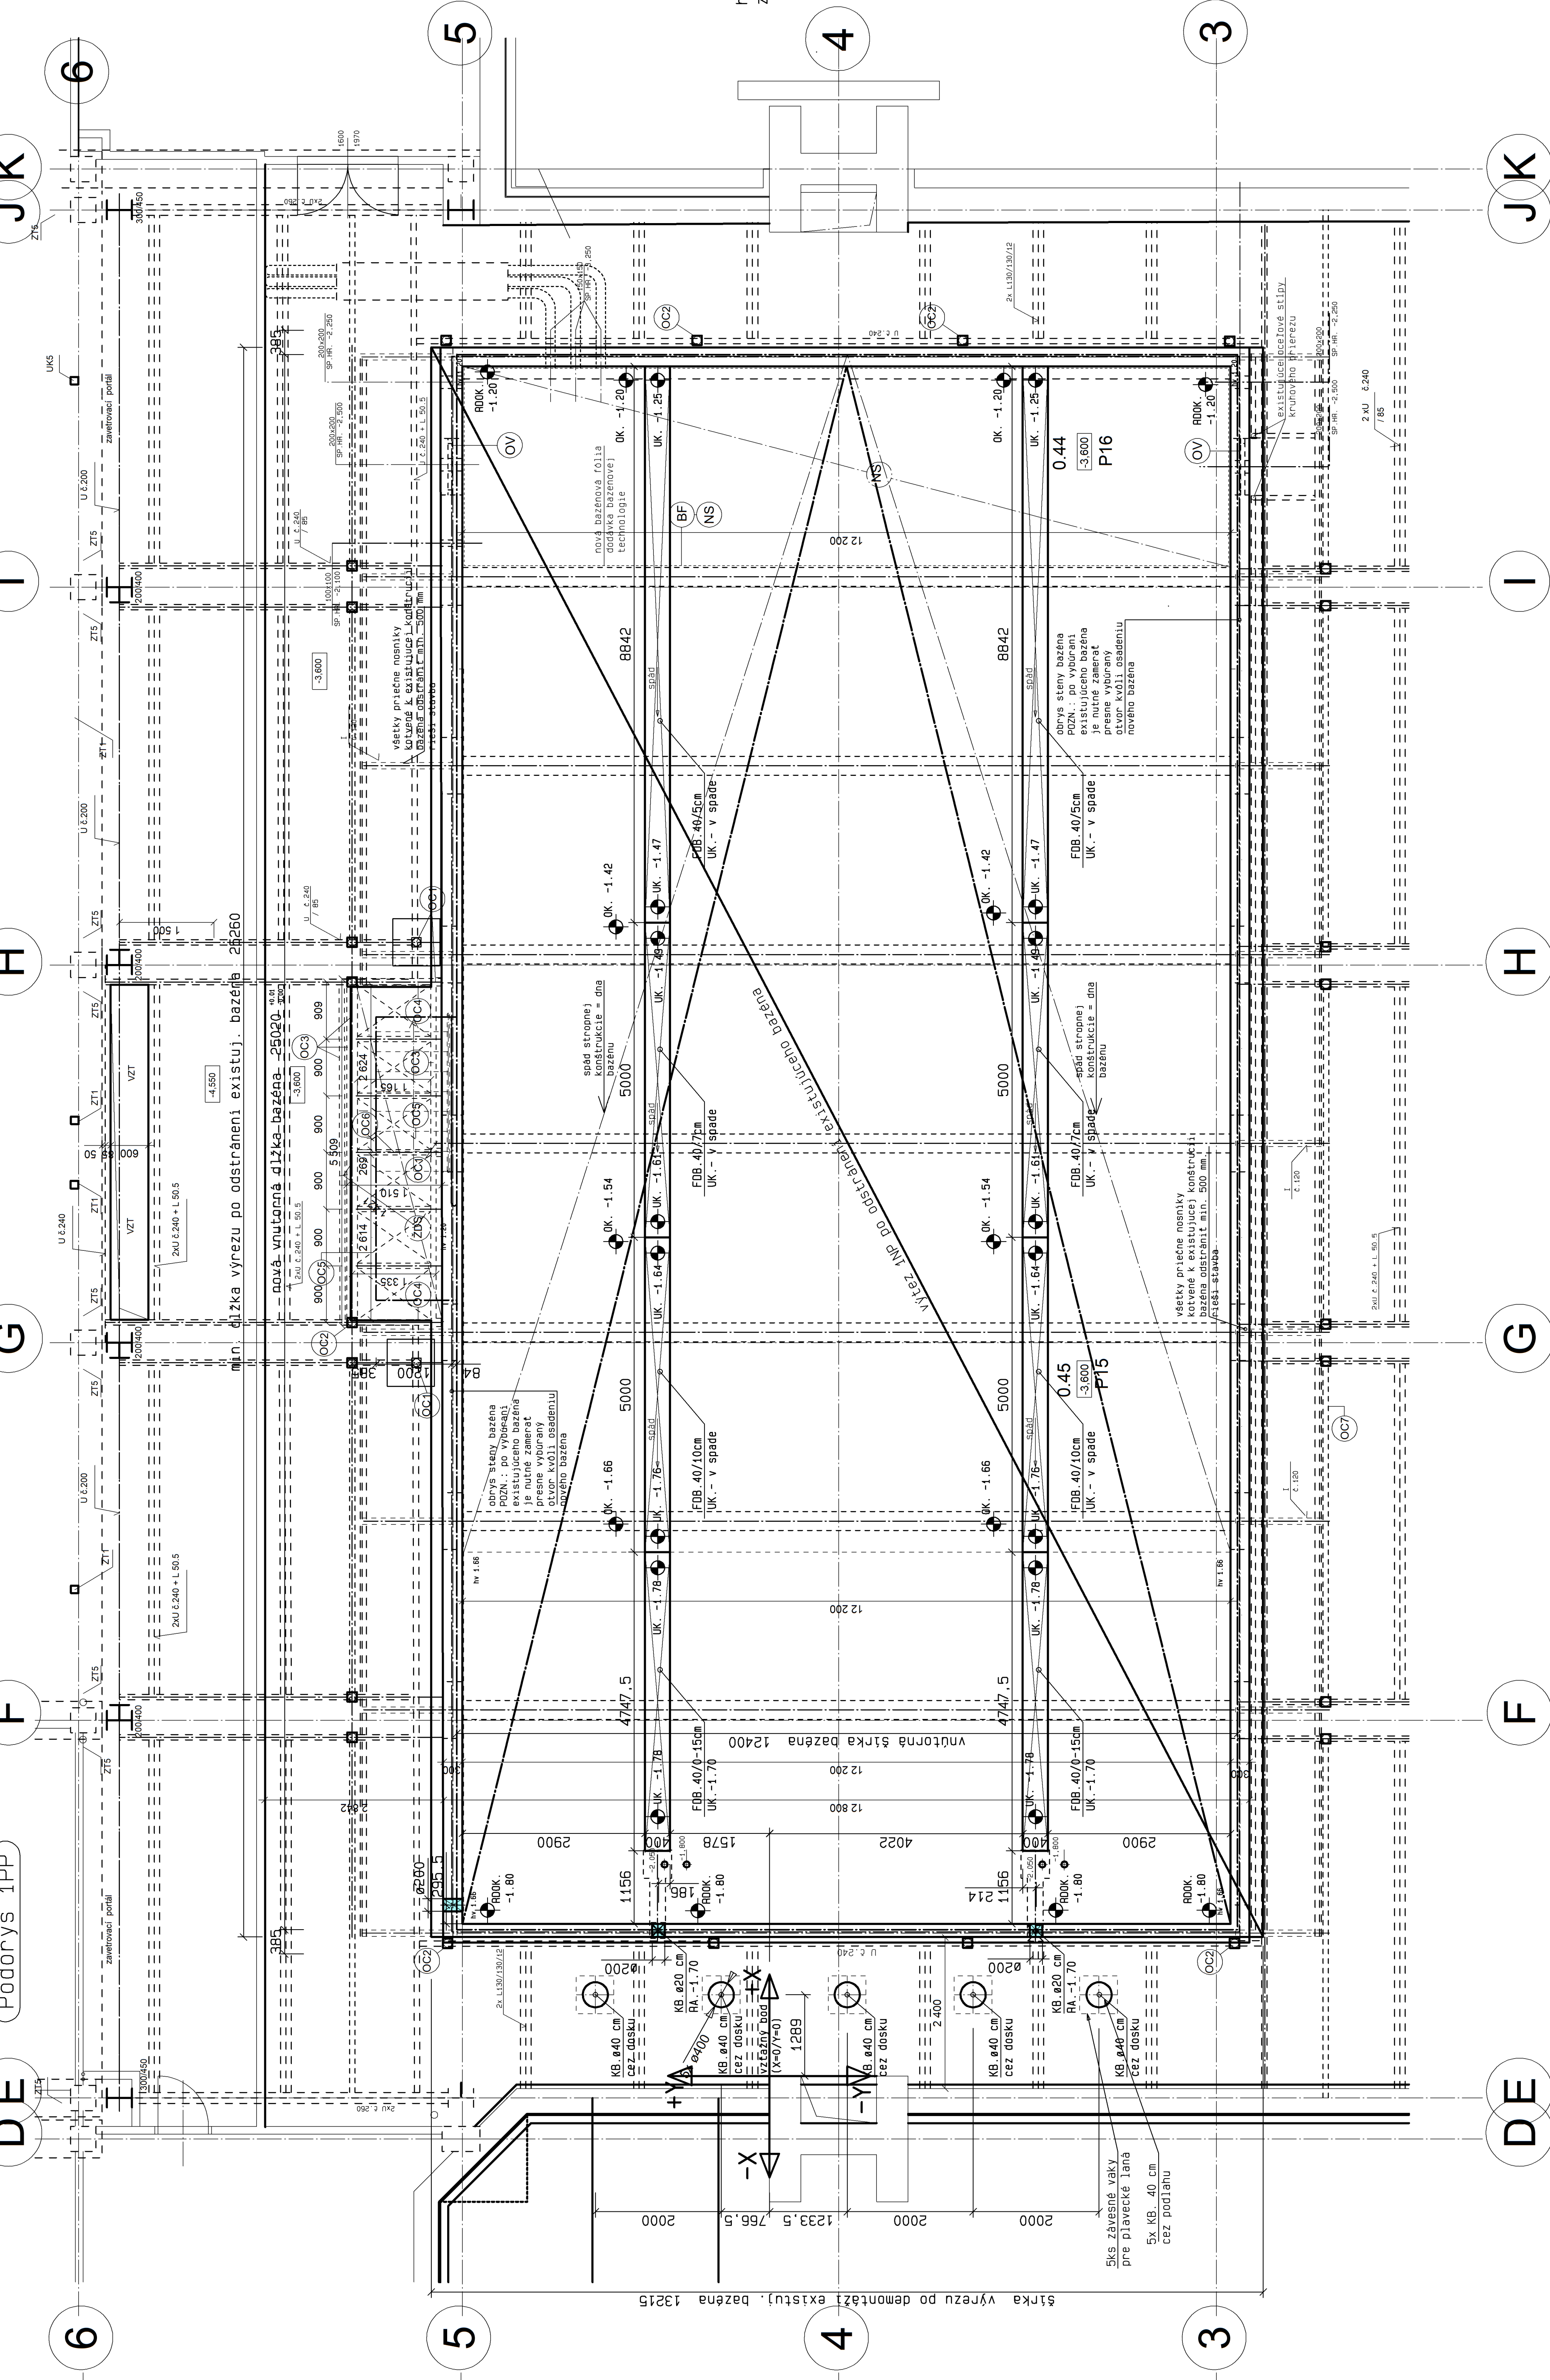

zateženie betónovej podlahy a horné uchytenie v závislosti od výšky ukrovnenia.

