


SÚRADNICE VYTYČOVACÍCH BODOV

BOD	Y	X
79	501 544.00	1264 978.90
80	501 550.19	1264 961.97
81	501 567.32	1265 914.99
82	501 570.31	1265 906.88

1

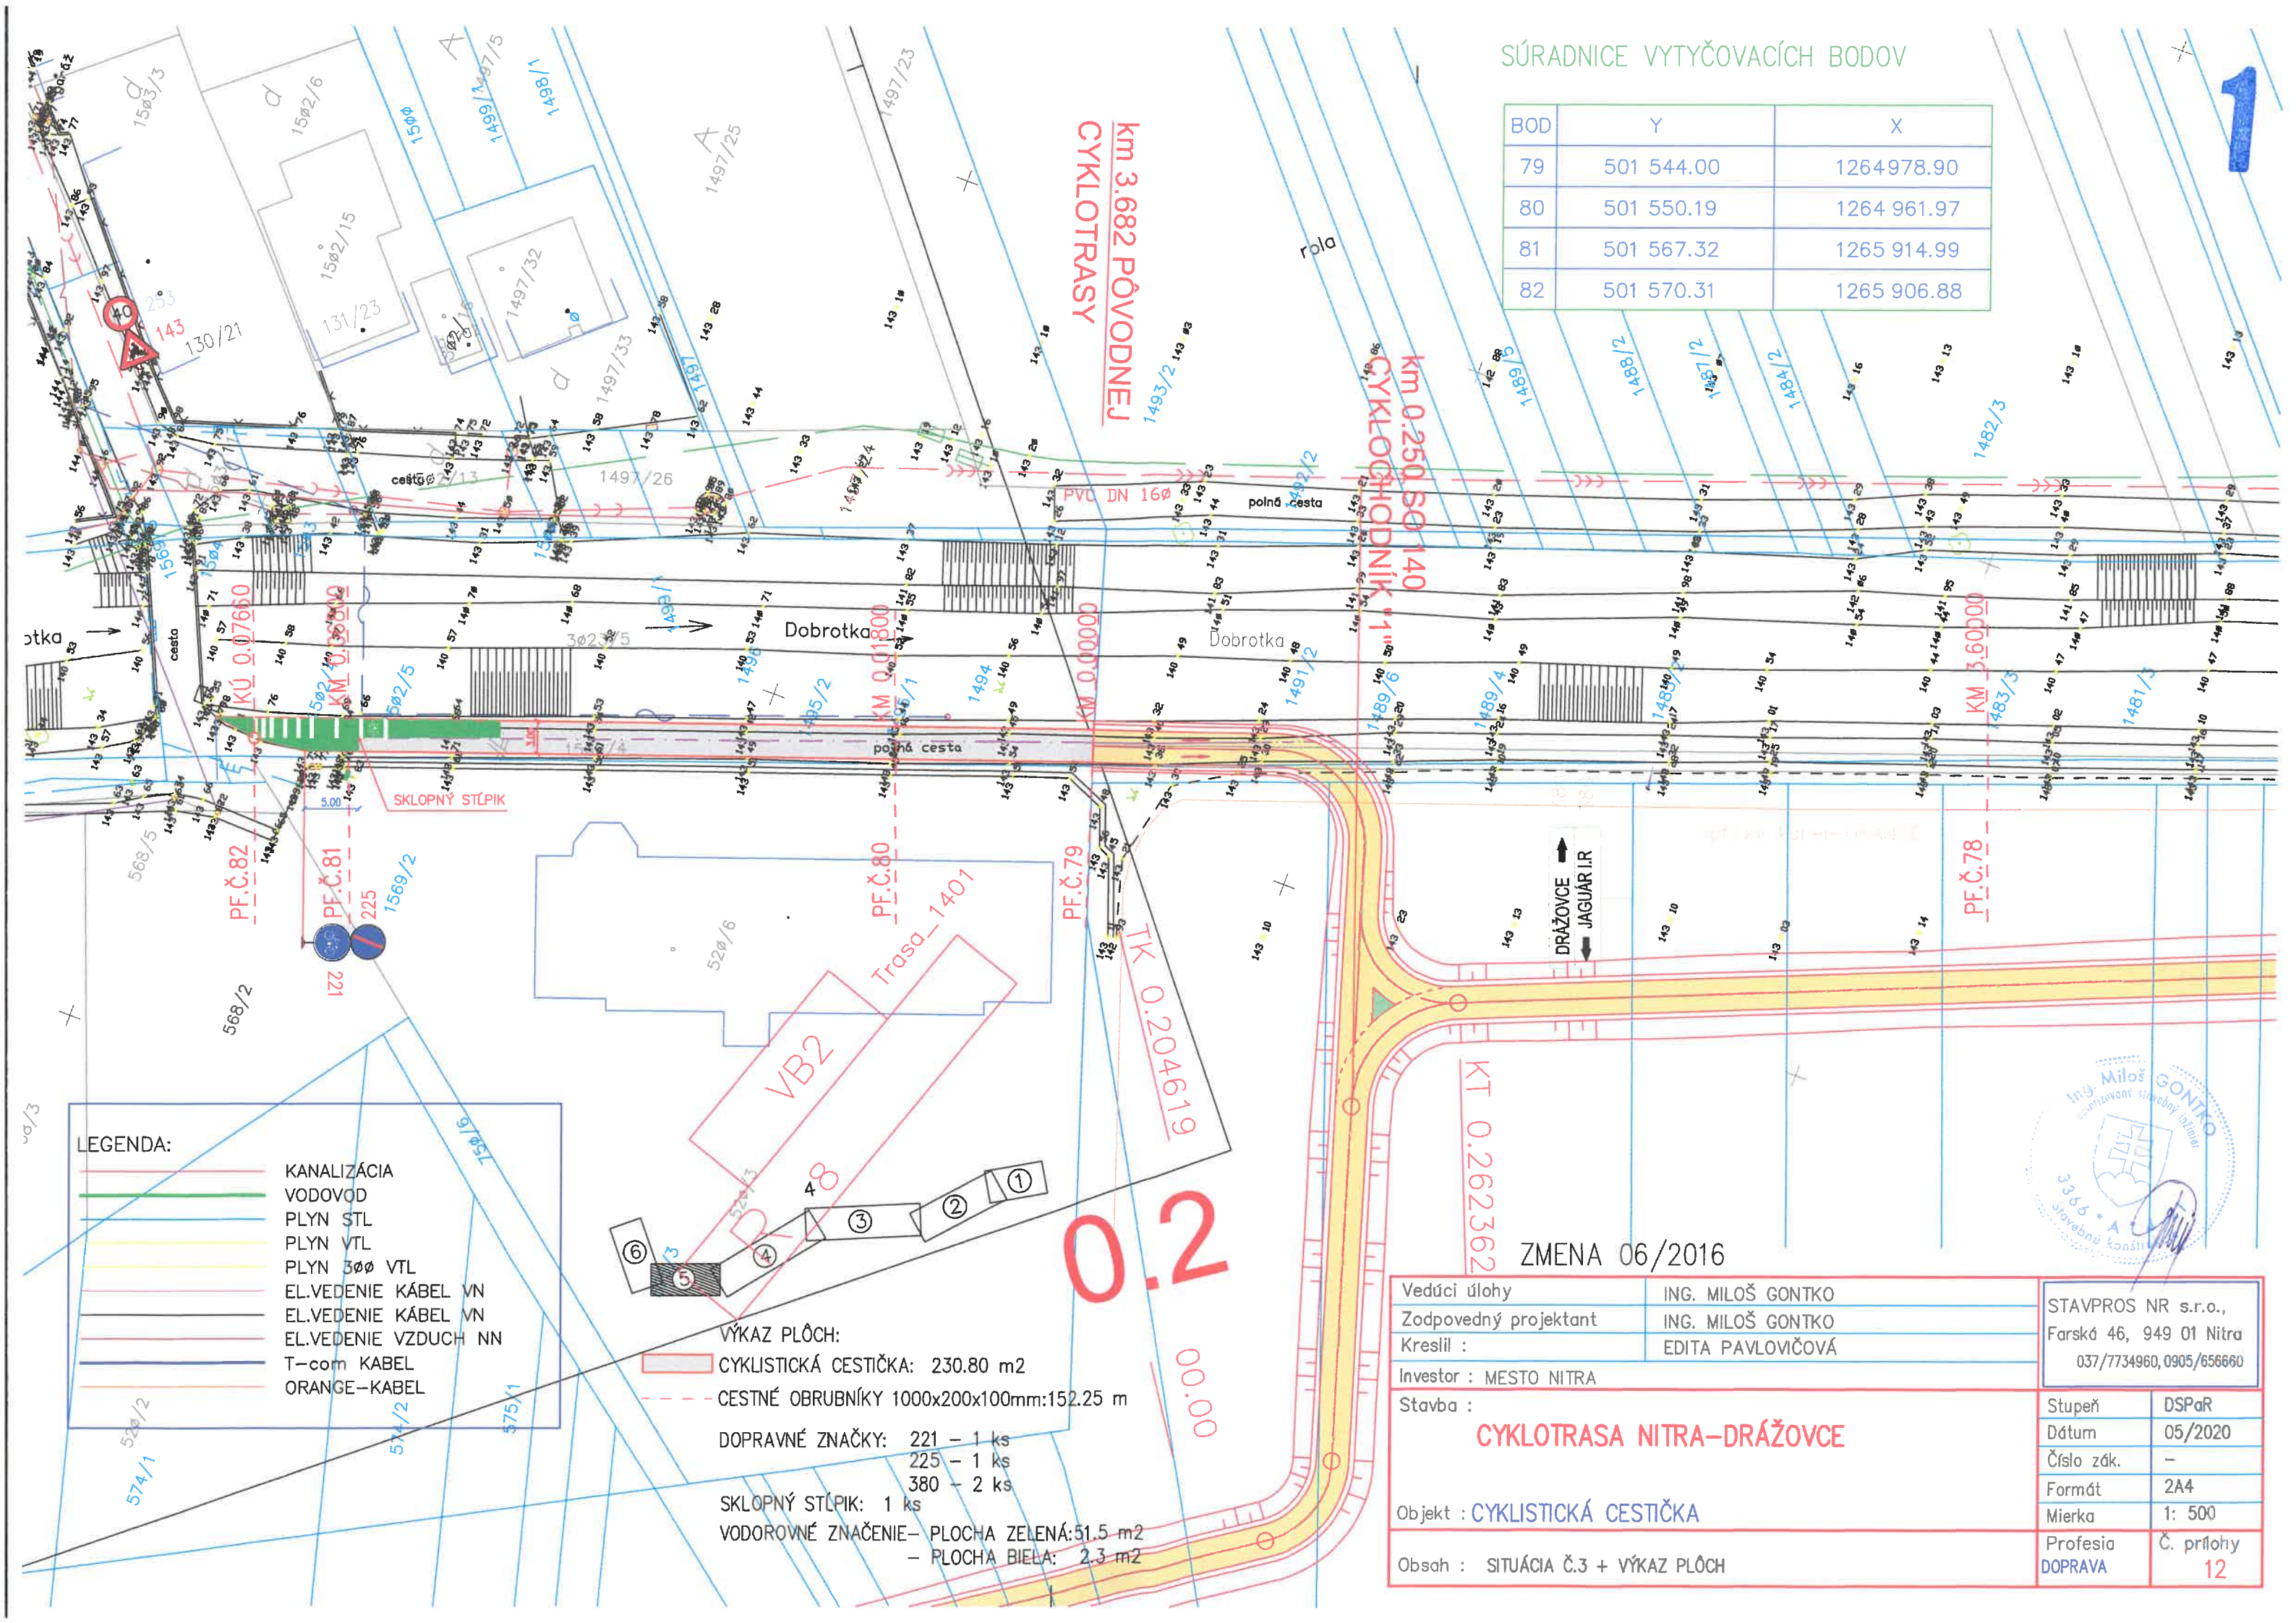

LEGENDA:

- KANALIZÁCIA
- VODOVOD
- PLYN STL
- PLYN VTL
- PLYN 300 VTL
- EL.VEDENIE KÁBEL VN
- EL.VEDENIE KÁBEL VN
- EL.VEDENIE VZDUCH NN
- T-com KABEL
- ORANGE-KABEL

VÝKAZ PLÔCH:

- CYKLISTICKÁ CESTIČKA: 230.80 m²
- CESTNÉ OBRUBNÍKY 1000x200x100mm: 152.25 m
- DOPRAVNÉ ZNAČKY: 221 - 1 ks
225 - 1 ks
380 - 2 ks
- SKLOPNÝ STÚPIK: 1 ks
- VODOROVNÉ ZNAČENIE- PLOCHA ZELENÁ: 51.5 m²
- PLOCHA BIELA: 2.3 m²

Vedúci úlohy	ING. MILOŠ GONTKO
Zodpovedný projektant	ING. MILOŠ GONTKO
Kreslil :	EDITA PAVLOVICOVÁ

Investor : MESTO NITRA

Stavba :

CYKLOTRASA NITRA-DRÁŽOVCE

Objekt : CYKLISTICKÁ CESTIČKA

Obsah : SITUÁCIA Č.3 + VÝKAZ PLÔCH

STAVPROS NR s.r.o.,
Farská 46, 949 01 Nitra
037/7734960, 0905/656660

Stupeň	DSPaR
Dátum	05/2020
Číslo zák.	-
Formát	2A4
Mierka	1: 500
Profesia	Č. prílohy
DOPRAVA	12