


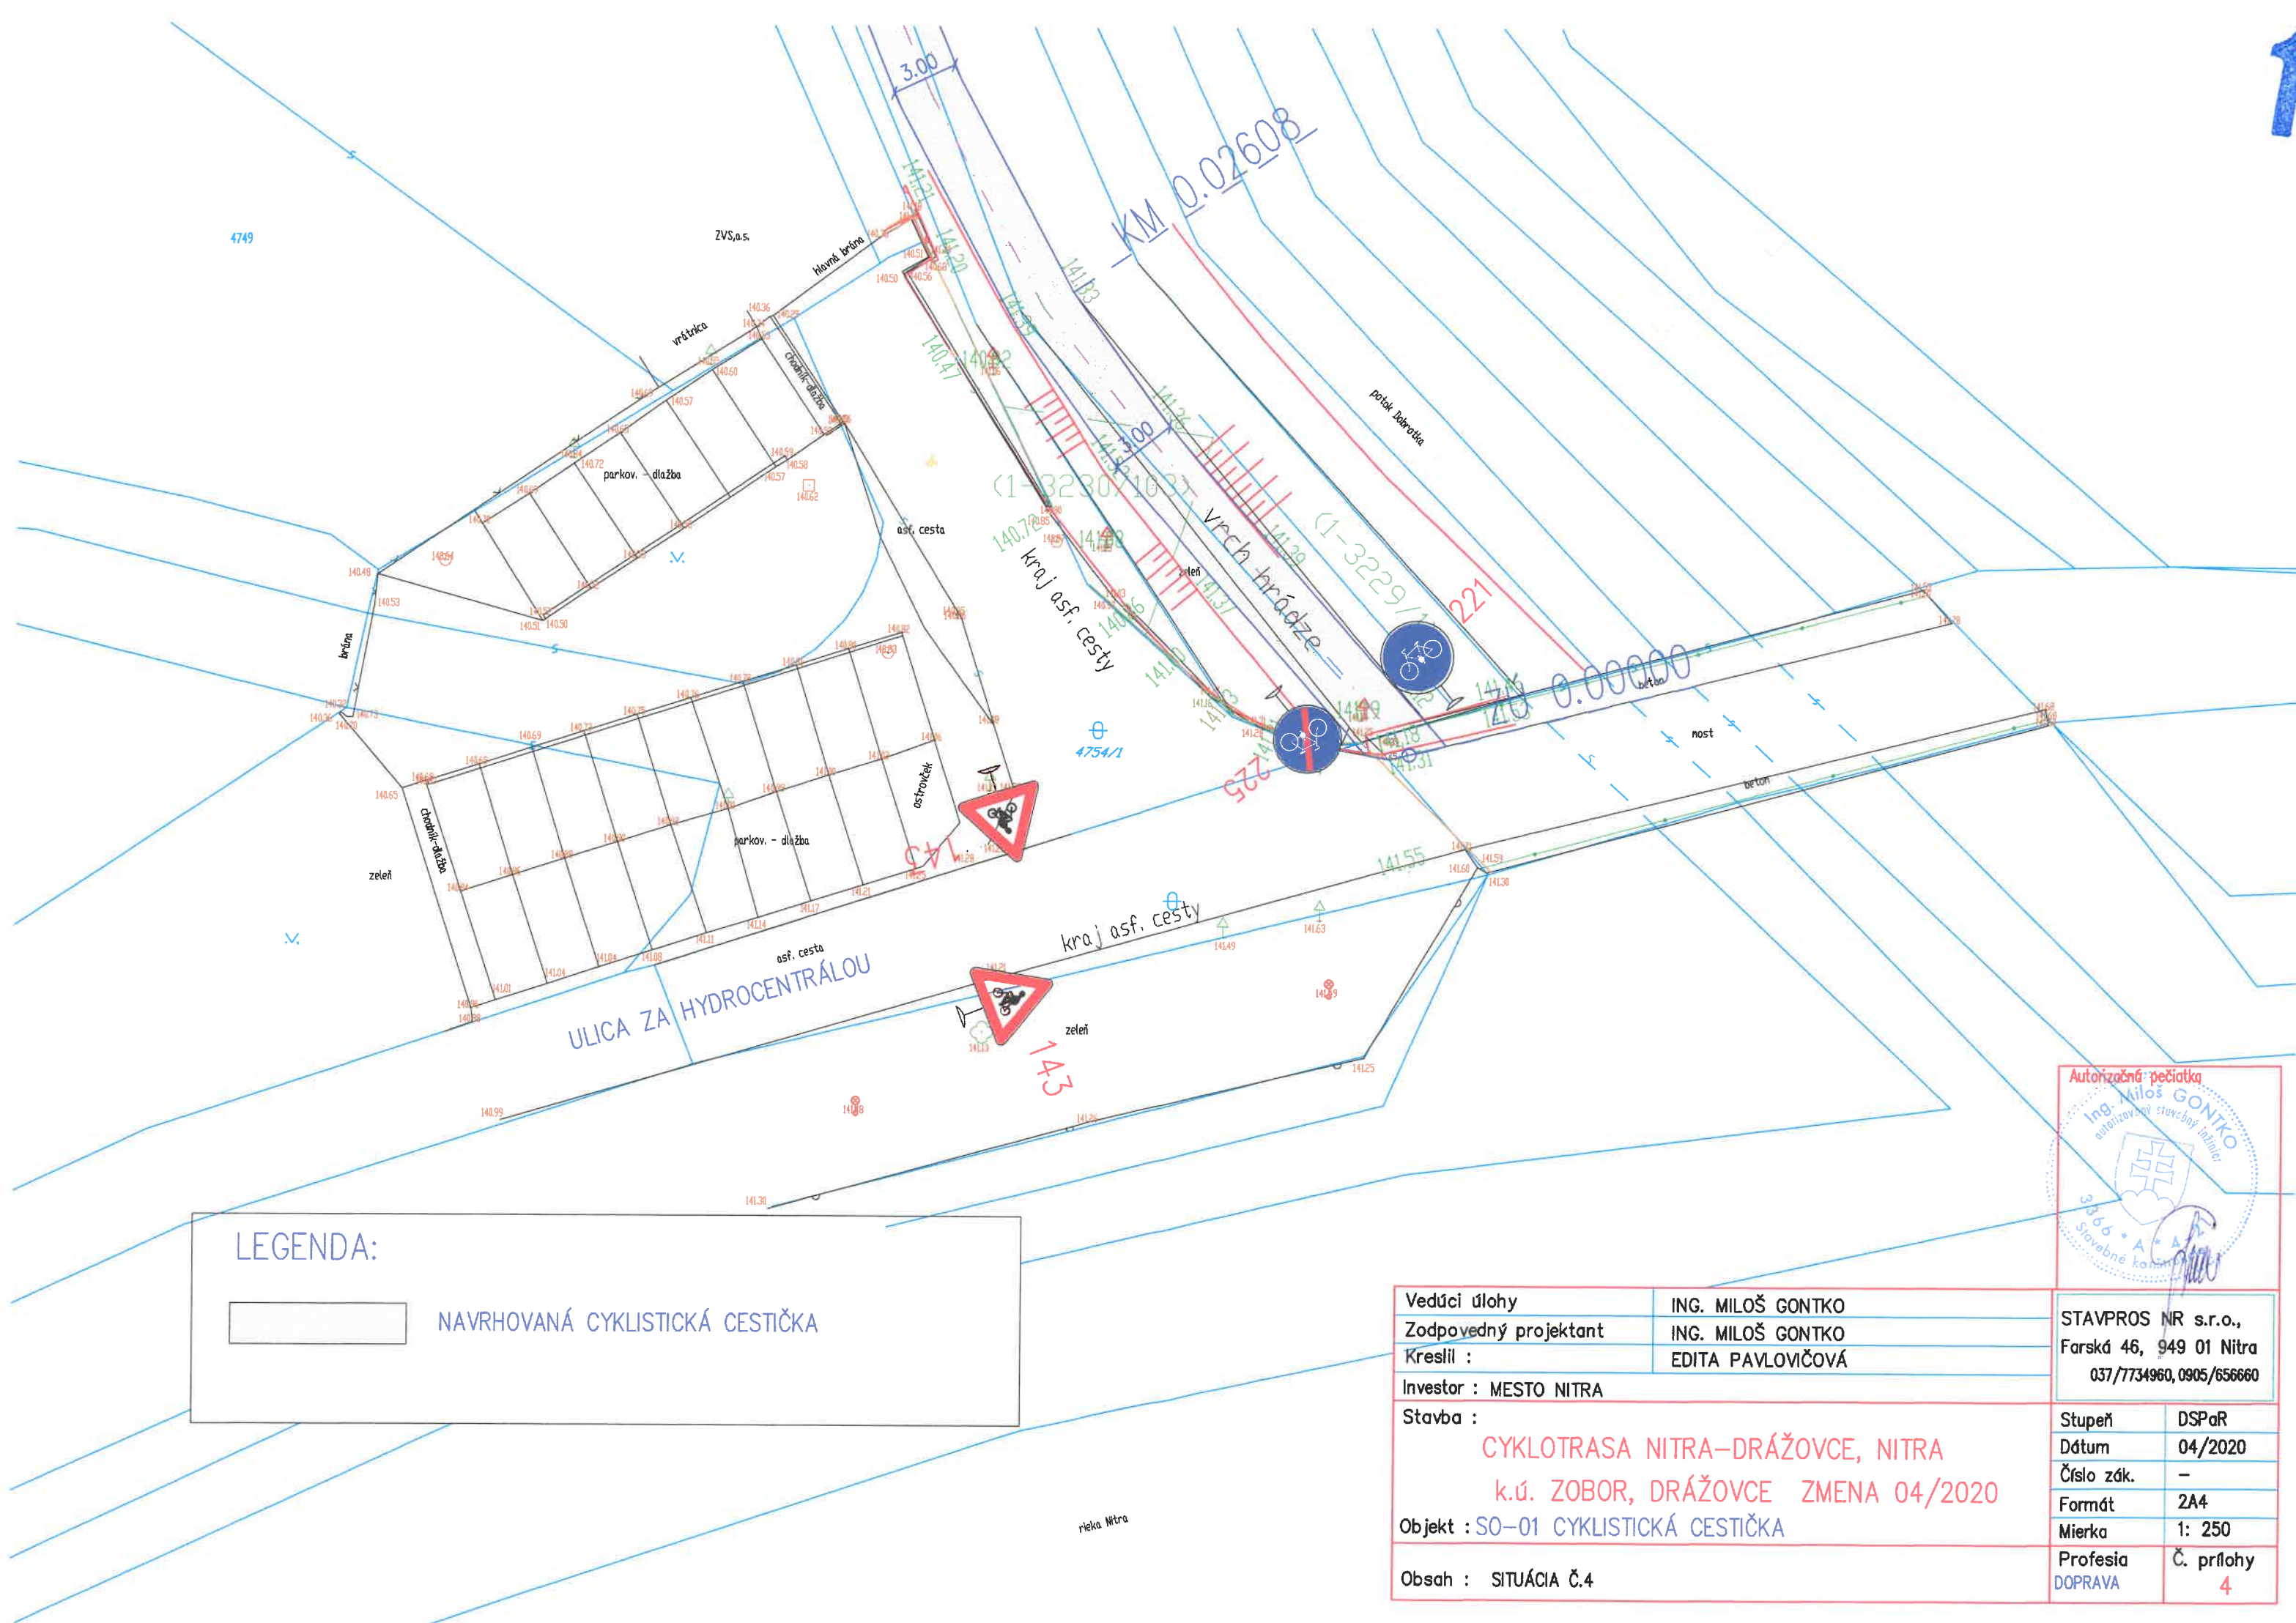

LEGENDA:



NAVRHOVANÁ CYKLISTICKÁ CESTIČKA

Vedúci úlohy	ING. MILOŠ GONTKO	STAVPROS NR s.r.o., Farská 46, 949 01 Nitra 037/7734960, 0905/656660	
Zodpovedný projektant	ING. MILOŠ GONTKO		
Kreslil :	EDITA PAVLOVIČOVÁ		
Investor : MESTO NITRA			
Stavba :	Stupeň		DSPaR
CYKLOTRASA NITRA-DRÁŽOVCE, NITRA		Dátum	04/2020
k.ú. ZOBOR, DRÁŽOVCE ZMENA 04/2020		Číslo zák.	-
Objekt : SO-01 CYKLISTICKÁ CESTIČKA		Formát	2A4
Obsah : SITUÁCIA Č.4		Mierka	1: 250
		Profesia	Č. prílohy
		DOPRAVA	4

