


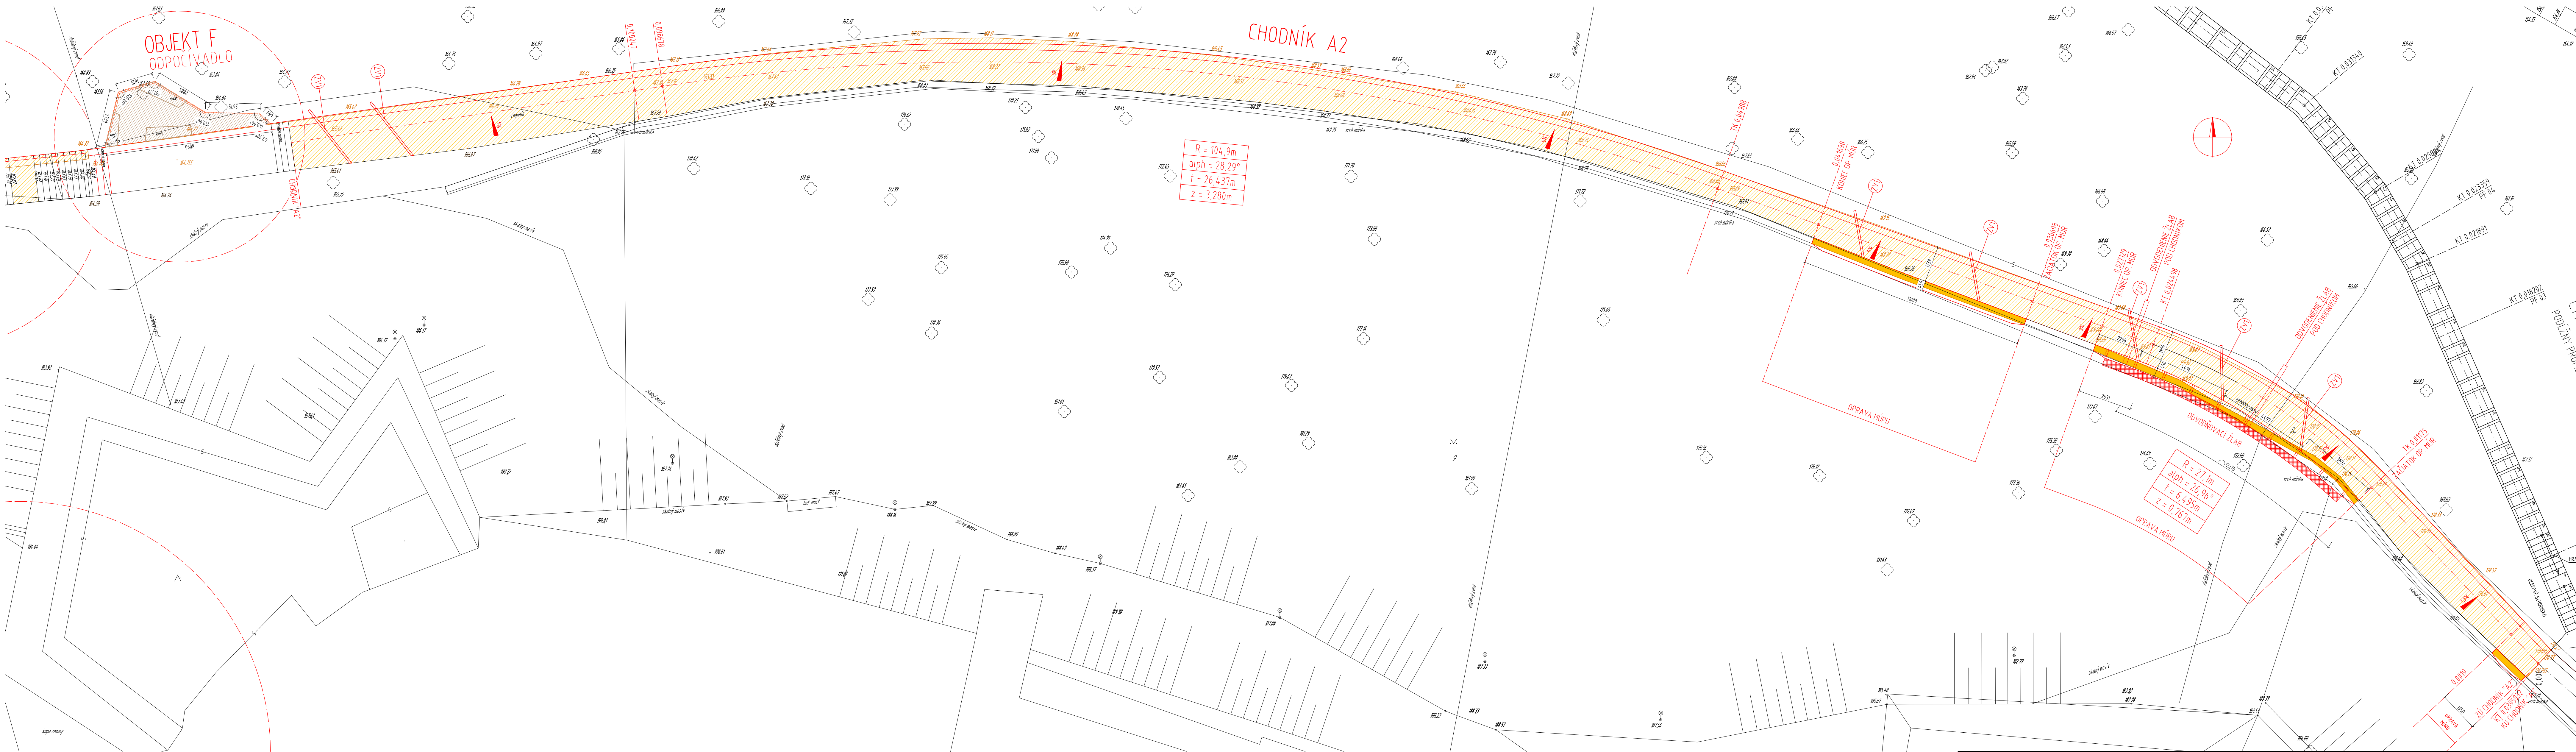

YKRESY NENAHRAZAJÚ DIELENSKÚ DOKUMENTÁCIU
ZHOTOVITEĽ JE POVINNÝ SKUTOČNÉ ROZMERY SKONTROLOVAŤ NA STAVBE
PROJEKTANT NENESIE ZODPOVEDNOSŤ ZA ZMENY USTUPOVANE BEZ JHO PRÍSLUŠNÉHO SOHLASU

PROJEKT JE SOUČASŤ ARCHITECTONICKÉHO DIELA A PODLEHA AUTORSKÉMU ZÁKONU 618/2003 Z.z.

LEGENDA

- NAVROVÁVANÉ KONŠTRUKCIE
- ODSTRÁNENÉ NÁŠLAPNEJ VSTVY CHODNÍKA OD HLĚBY 20cm
A OBRUBNÍKOV NA JEJNEJ STRANE S ICH OČIŠTENÍM
- ČASŤI OPORNÝCH MÚROV NA OPRÁVA
- 21 OCELOVÁ ZVODNICA BEZ ROŠTU
RAJDO VĚADIA 100x90, d. 2,6m

ZODPOVEDNÝ PROJEKTANT	ING.ARCH. MARTIN DUJAK MARIÁNSKA DOLINA 431/5 , 94901 NITRA martindujakarchitekt@gmail.com		
PROJEKTANT	ING.ARCH. MARTIN DUJAK ING. MAREK ŠUMICHRASŤ	STUPEŇ	PROJEKT 4 A4
INVESTOR	MESTO NITRA ŠTEFANIKOVA 60, 950 06 NITRA	DATUM	10/2020
NAZOV	REVITALIZÁCIA ÚZEMIA HRADNÉHO KOPCA V NITRE	MIERKA	1:150
OBSAH	CHODNÍK A2 PODORYS	Č.PRÍL.	2