
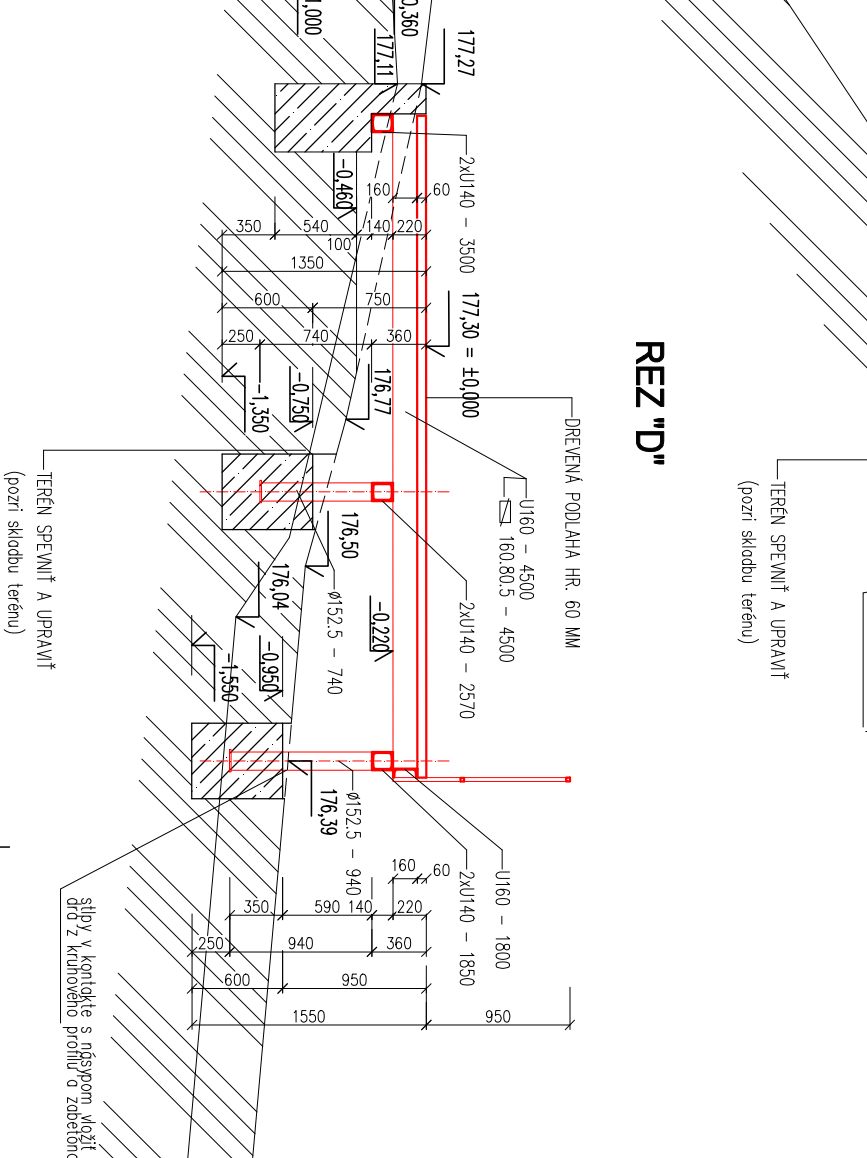
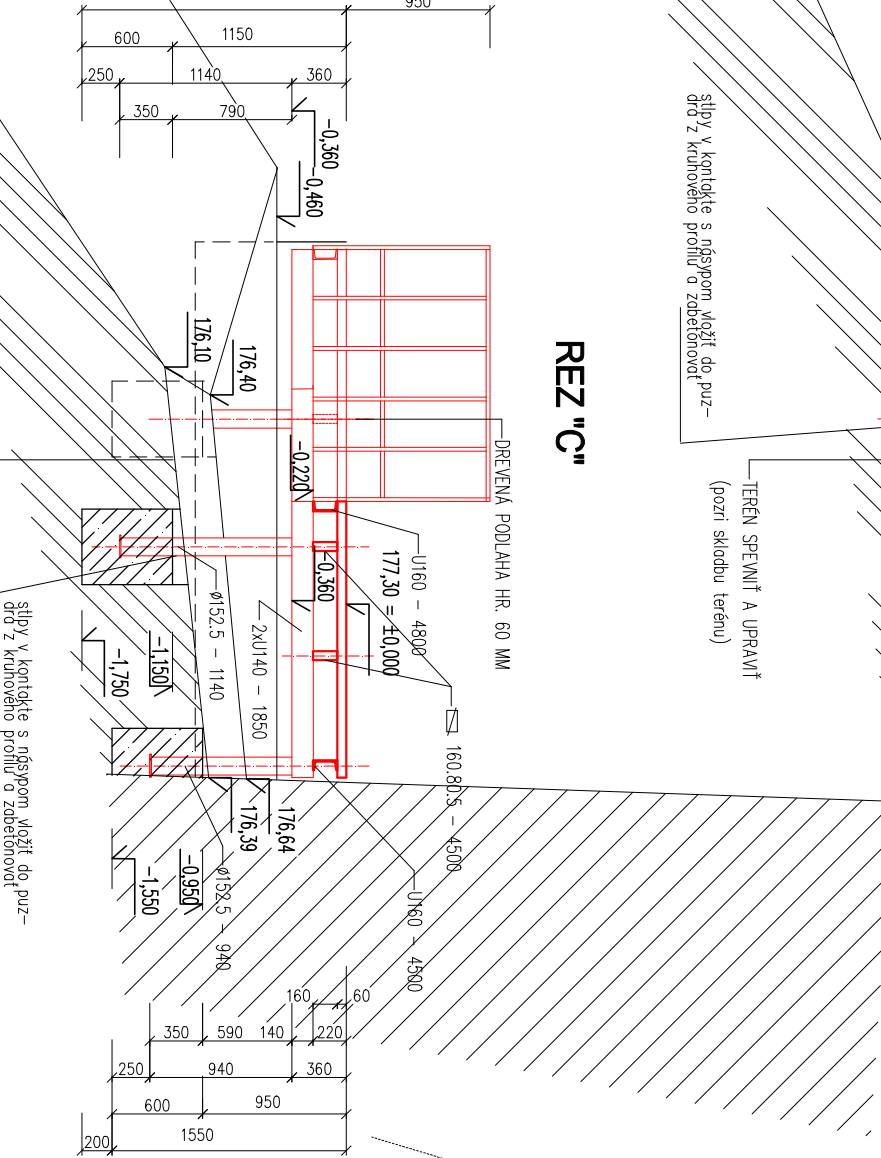
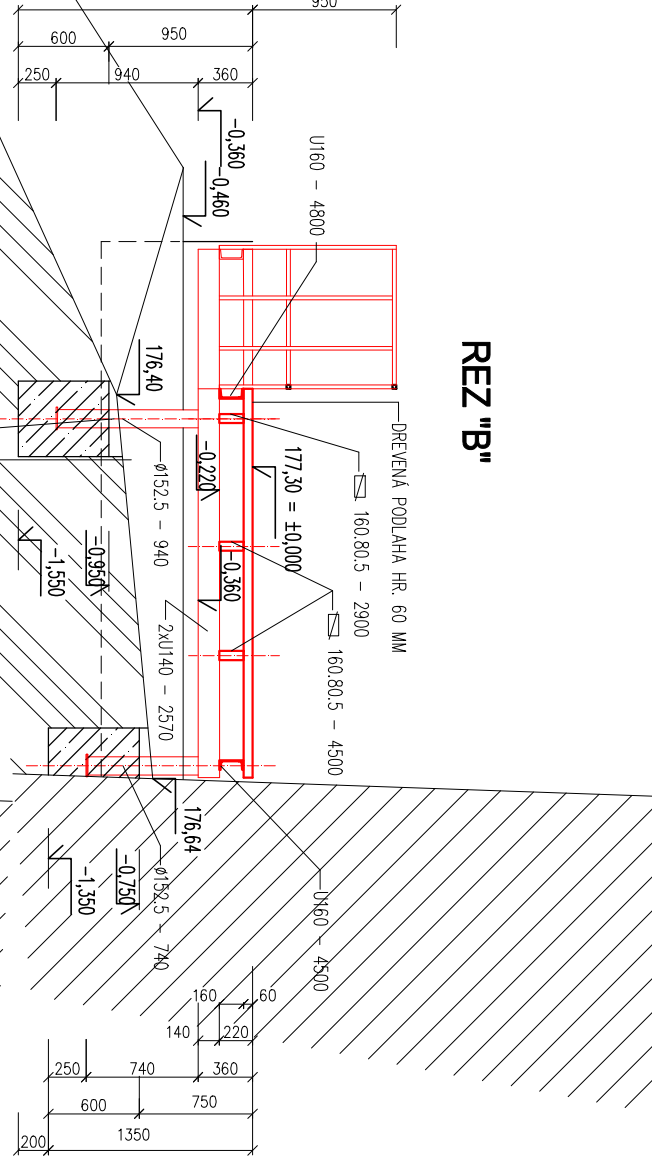


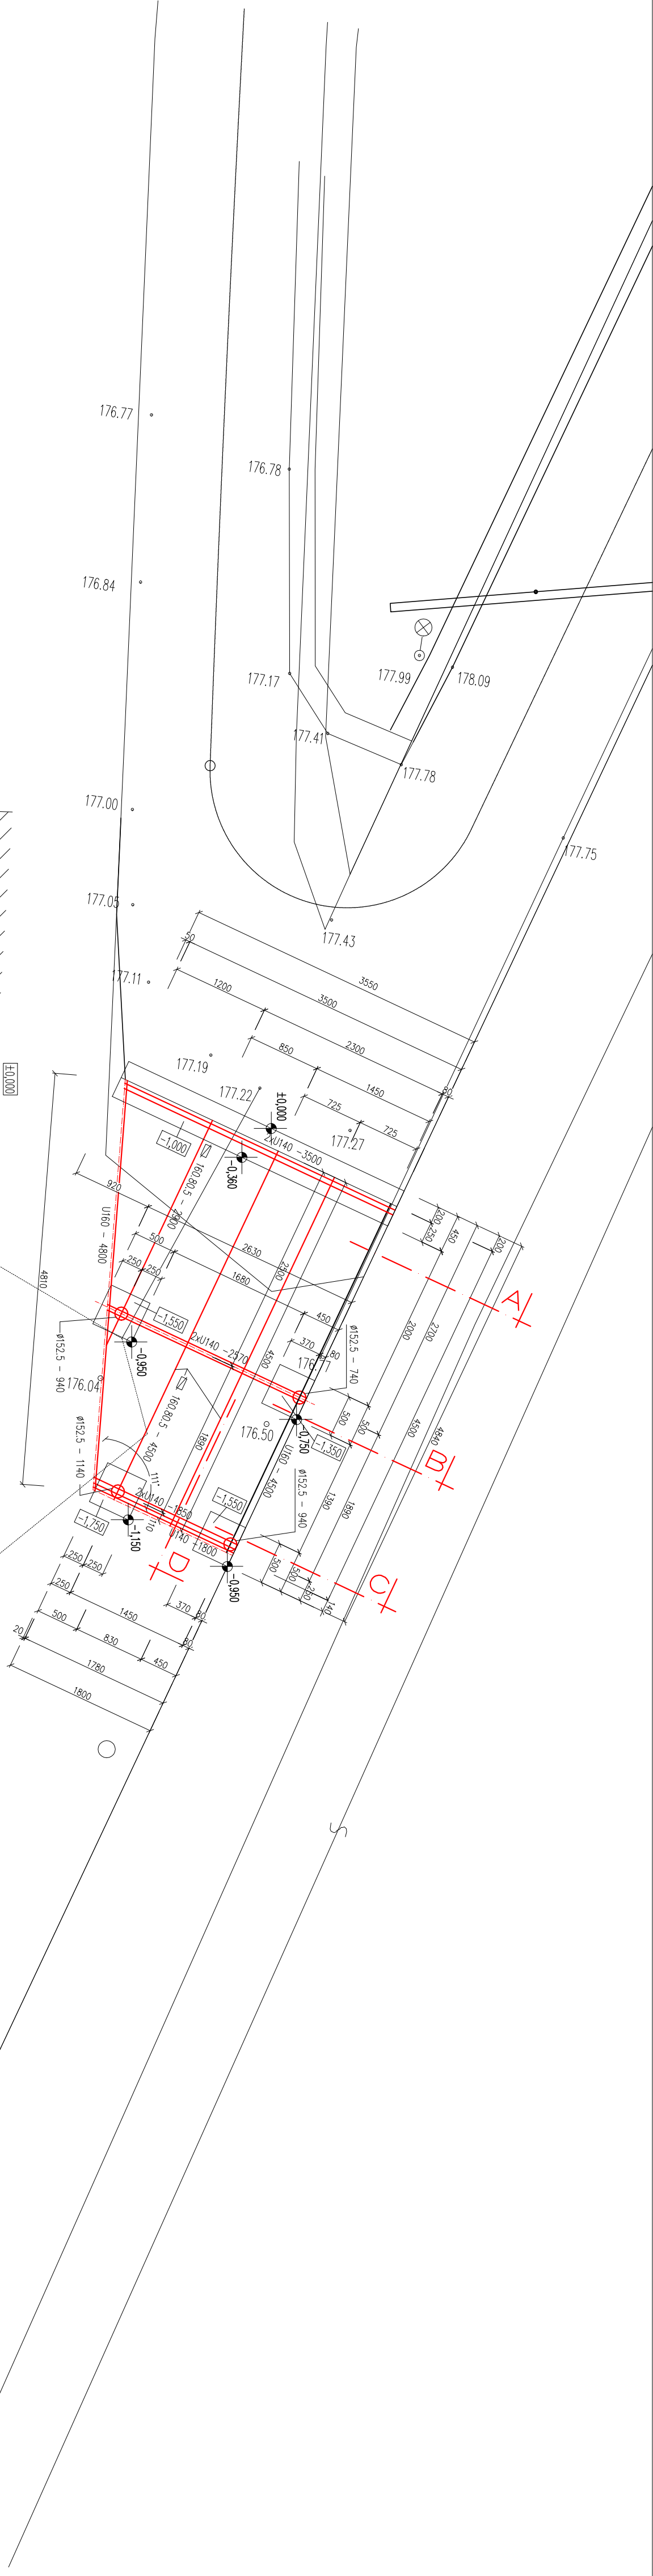

MAPIR SLOABY TERENU:

PROJEKOVANÉ SMR 100 PŮVODNÉHO TVARU
kamená dleba spevnená smrú o bodod oddeľných vzd
vzdušná a železná k dleba
pda uverit' naprečo so stĺpcov f_v 0-12 mm v množstve cca 50 kg/m²
FASIT'S TEREN

VÝKAZ OK

položka, pozícia	počet ks v dielni	celkový počet	Prierez, konštrukčný materiál Dĺžka (mm), plošné rozmery (mm/mm)	Dĺžka (m)	Hmotnosť (kg)	poznámka
				výšim kg/m ²	počet kus kg/100 ks	
			KONŠTRUKČIA RUSINÝ			
1	1	1	1152,5 - 740	0,74	18,13	13,5 STOKA
1	1	1	1152,5 - 940	0,94	18,13	17,1 STOKA
2	2	2	1152,5 - 940	1,88	18,13	34,1 STOKA
1	1	1	1152,5 - 1140	1,14	18,13	20,8 STOKA
2	2	2	1140 - 1850	3,70	16,00	59,2 RÁMOKA PREČIA
2	2	2	1140 - 2570	5,14	16,00	82,3 RÁMOKA PREČIA
2	2	2	1140 - 3500	7,00	16,00	112,0 RÁMOKA PREČIA
1	1	1	1160 - 4800	4,80	18,80	90,7 STOKA
1	1	1	1160 - 4500	4,50	18,80	85,1 STOKA
1	1	1	1160 - 1800	1,80	18,80	34,1 STOKA
2	2	2	1160 - 4500	3,00	17,64	79,3 STOKA
1	1	1	1160 - 2900	2,90	17,64	51,2 STOKA
			DOPLNKOVÉ A OSTATNÉ KONŠTRUKČIE (jednotlivé prvky podľa potreby v stavební zmluve)			
			ponorný a montážny materiál			30,0
			plachty			35,0
			Hmotnosť materiálu			855,9
			Prídavná na záry o šipe cca 7%			60,1
			Celková hmotnosť - plošná			916,0


POZNÁMKY

- oceľová konštrukcia (OK) opatrit ochranným náterom na báze syntetických náterov v sklade 1x základný a 2x krycí. Farebný odtieň určiť pri reo-izovaní podľa predpisu v stavebnej časti.
- spojie OK riešiť zváraním, hrúbka zváru voľit podľa hrúbky materiálu. Kótovanie a montážne spoje riešiť podľa výkresov konštrukčných dielcov v prípadnej dielenskej dokumentácii.

PRE OCEĽOVÚ KONŠTRUKCIU SA DOPORUČUJE VYHOTOVIT' DIELENSKÁ DOKUMENTÁCIA

- Zakladanie objektu je urobené bez prieskumu (GPH na základe predpokladaných pomerov. Po vykonaní výkopových prác je treba pomery vypočítat' a prípadne spôsob založenia v rámci výkonu odborného dozoru upraviť.

OZNAČENIE HMŔT

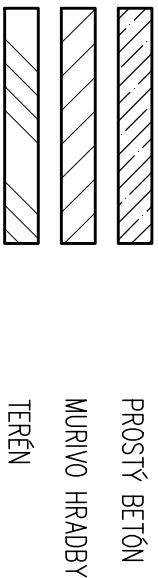

BETÓN : C16/20 (B20)

HP, Autor	Zodp.projektant	Vypracoval	Ing. Peter Arpaš, Auting-PPAM
Ing.arch. M. Dulík	Ing. Peter Arpaš	Ing. Peter Arpaš	Projektovno-inž. kancelária Jánovská 10/5, 931 04 Mlý Lúpos
Investor	MESTO NITRA, MsÚ Štefánikova 60, 95006 NITRA		podľa 000.600/96 nález org. správnym
Názov	REVITALIZÁCIA ÚZEMIA HRADNÉ - HO KOPCA V NITRE		
Hl. projektant	ING.ARCH. MARTIN DULIK, MARJANSKA DOLINA 431/5, 949 01 NITRA	Stupet	PROJEKT STAVBY
Účel	OBNOVA CHODNÍKOV NA SEVEROZÁPADNOM SVAHU NITRANSKEHO HRADU	Probleio	STAVBA
Osoba	OBJEKT "H" - odpočívadlo (plošina pod hradom)	Zak.skisio	20/556
	Konštrukčné riešenie, základy	Mierko	Cyklus
		M 1:50	6