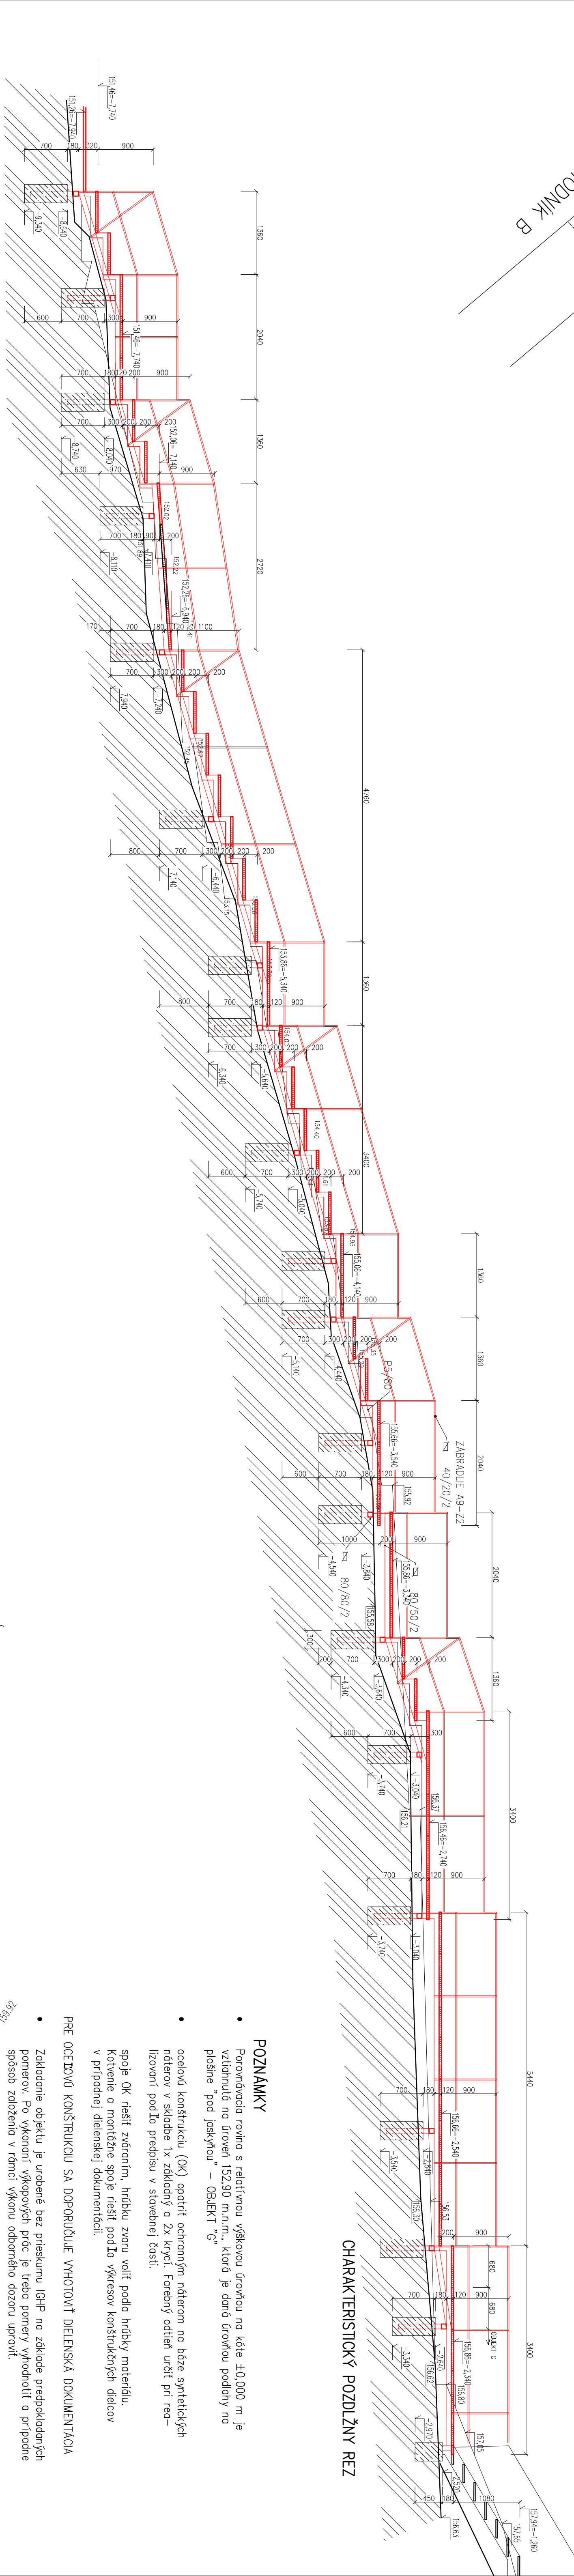
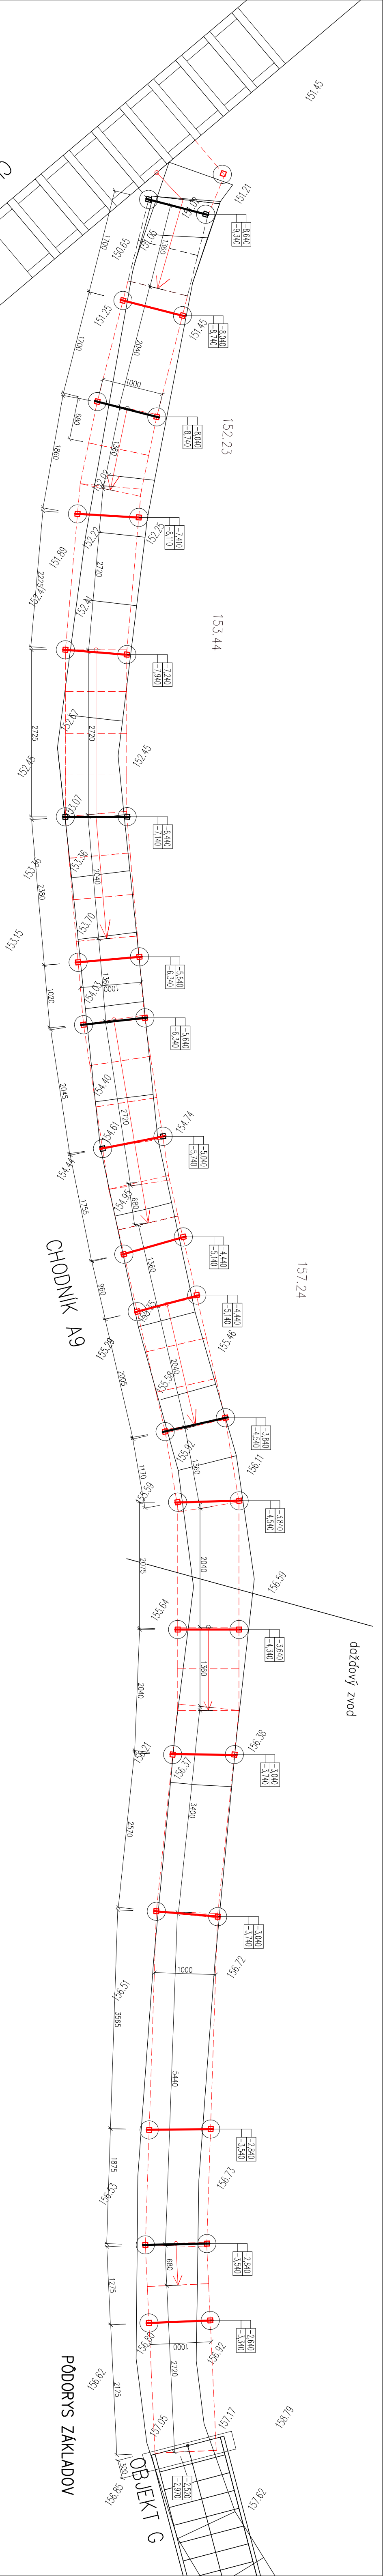
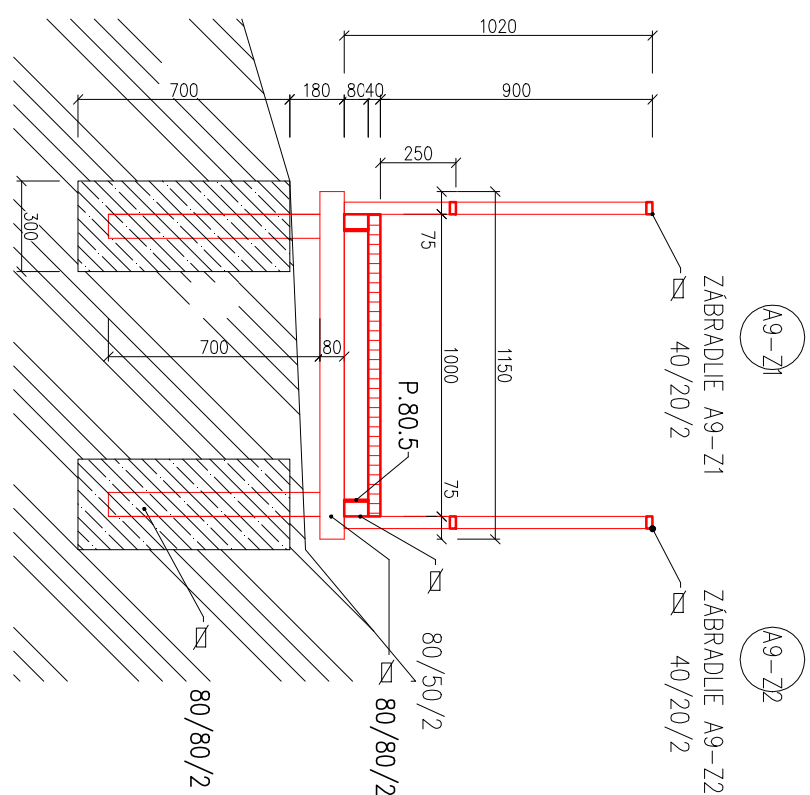


## CARAKTERISTICKÝ PRIEČNY REZ

[illegible][illegible]

- POZNÁMKY**
- Perforovaná rovinna s relativnou výškrou rovinnou na kápe +0,000 m vzdušnica na úrovni 152,50 m.n.m., ktoré je dané úrovňou podlažky na plošine "pod jaskynou" – OBJEKT "C"
- oceľová konštrukcia (OK) oporné oceľovým náterom na baze sýtnetiek náterov v skladbe 1x zbeľdovaný a 2x krycí. Farebný odtieň ureč piľ reá-  
lizovaní podľa predpisu v stavebnej kási.
- spôje OK rešit zvarím, imbuje zvaru voľt podľa hrúbky materiálu.  
Kotvenie a montážne spoje rešit podľa vykresov konštrukčných dielcov v prílohe dielenskej dokumentácii.

## CHARAKTERISTICKÝ POZDLŽNÝ REZ

## PÔDORYS ZÁKLADOV

OBJEKT C

## PÖDORYS

OBJEK 1