


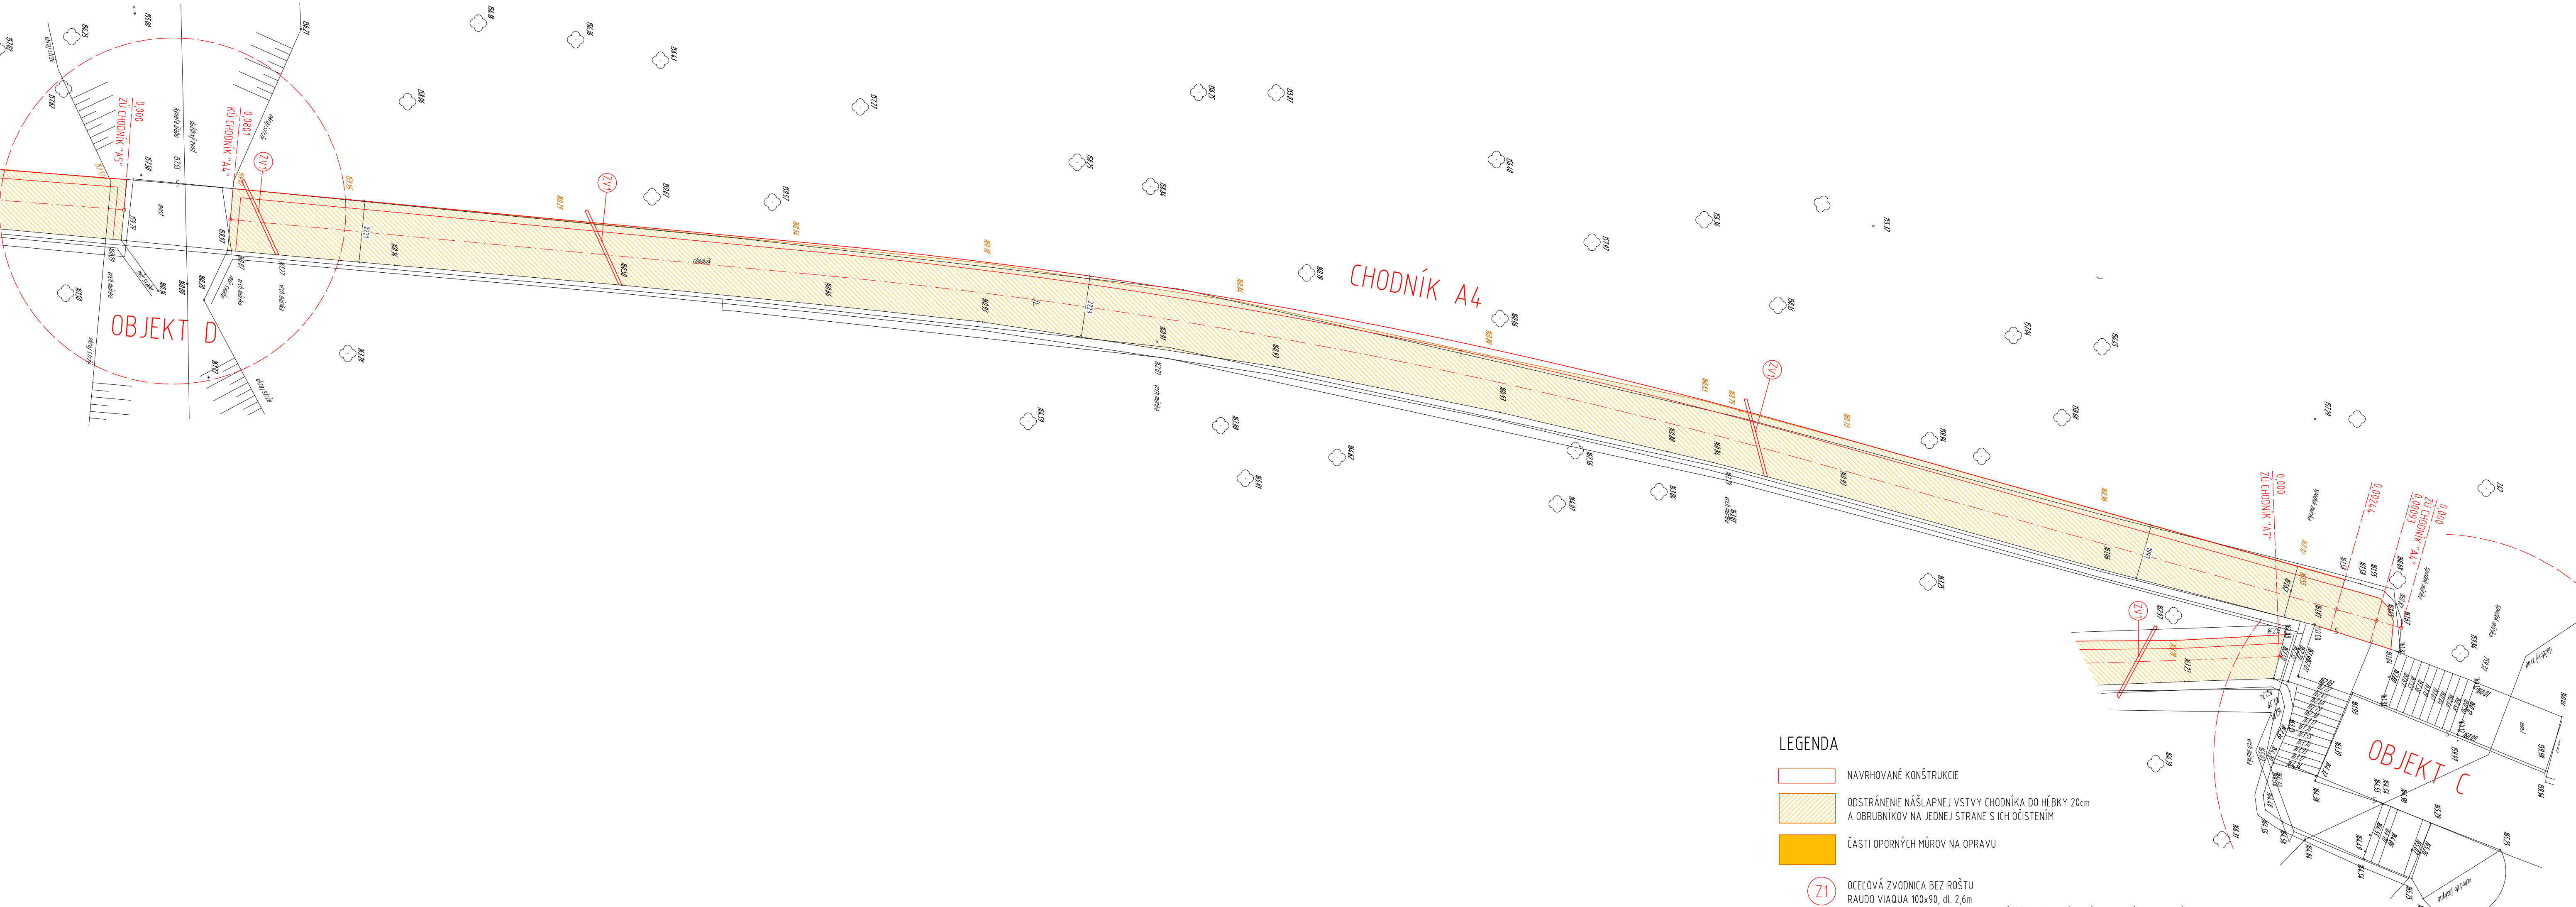

LEGENDA

- NAVHRované KONŠTRUKCIE
- ODSTRÁNENIE NÁŠLAPNEJ VSTVY CHODNÍKA DO HLĚBKY 20cm
A OBRUBNÍKOV NA JEDNEJ STRANE S ICH OČISTENÍM
- ČASTI OPORNÝCH MÚROV NA OPRÁVU
- Z1 ○ OCEĽOVÁ ZVODNICA BEZ ROŠTU
RAUDO VIAQUA 100x90, dl. 2,6m

VÝKRESY NENAHRAZAJÚ DIELENSKÚ DOKUMENTÁCIU
ZHOTOVITEL JE POVINNÝ SKUTOČNÉ ROZMERY SKONTROLOVAŤ NA STAVBE
ZHOTOVITEL JE POVINNÝ O ZISTENÝCH CHYBÁCH V DOKUMENTÁCIÍ NEODKLADNE INFORMOVAŤ PROJEKTANTA
PROJEKTANT NENESIE ZODPOVEDNOSŤ ZA ZMENY USKUTOČNENE BEZ JEHO PÍSMENÉHO SOHLASU
PROJEKT JE SÚČASŤ ARCHITEKTONICKÉHO DIELA A PODLEHA AUTORSKÉMU ZÁKONU 618/2003 Z.z.

	ZODPOVEDNÝ PROJEKTANT	ING.ARCH. MARTIN DULÍK MARIÁNSKA DOLINA 431/5 , 94901 NITRA martindulikarchitekt@gmail.com		
	PROJEKTANT	ING.ARCH. MARTIN DULÍK ING. MAREK ŠUMICHRÁST	STUPEŇ	PROJEKT 3 A4
	INVESTOR	MESTO NITRA ŠTEFÁNIKOVA 60, 950 06 NITRA	DÁTUM	10/2020
			MIERKA	1:150
	NÁZOV	REVITALIZÁCIA ÚZEMIA HRADNÉHO KOPCA V NITRE	Č.PRÍL. 7	
	OBSAH	CHODNÍK A4 PODORYS		