


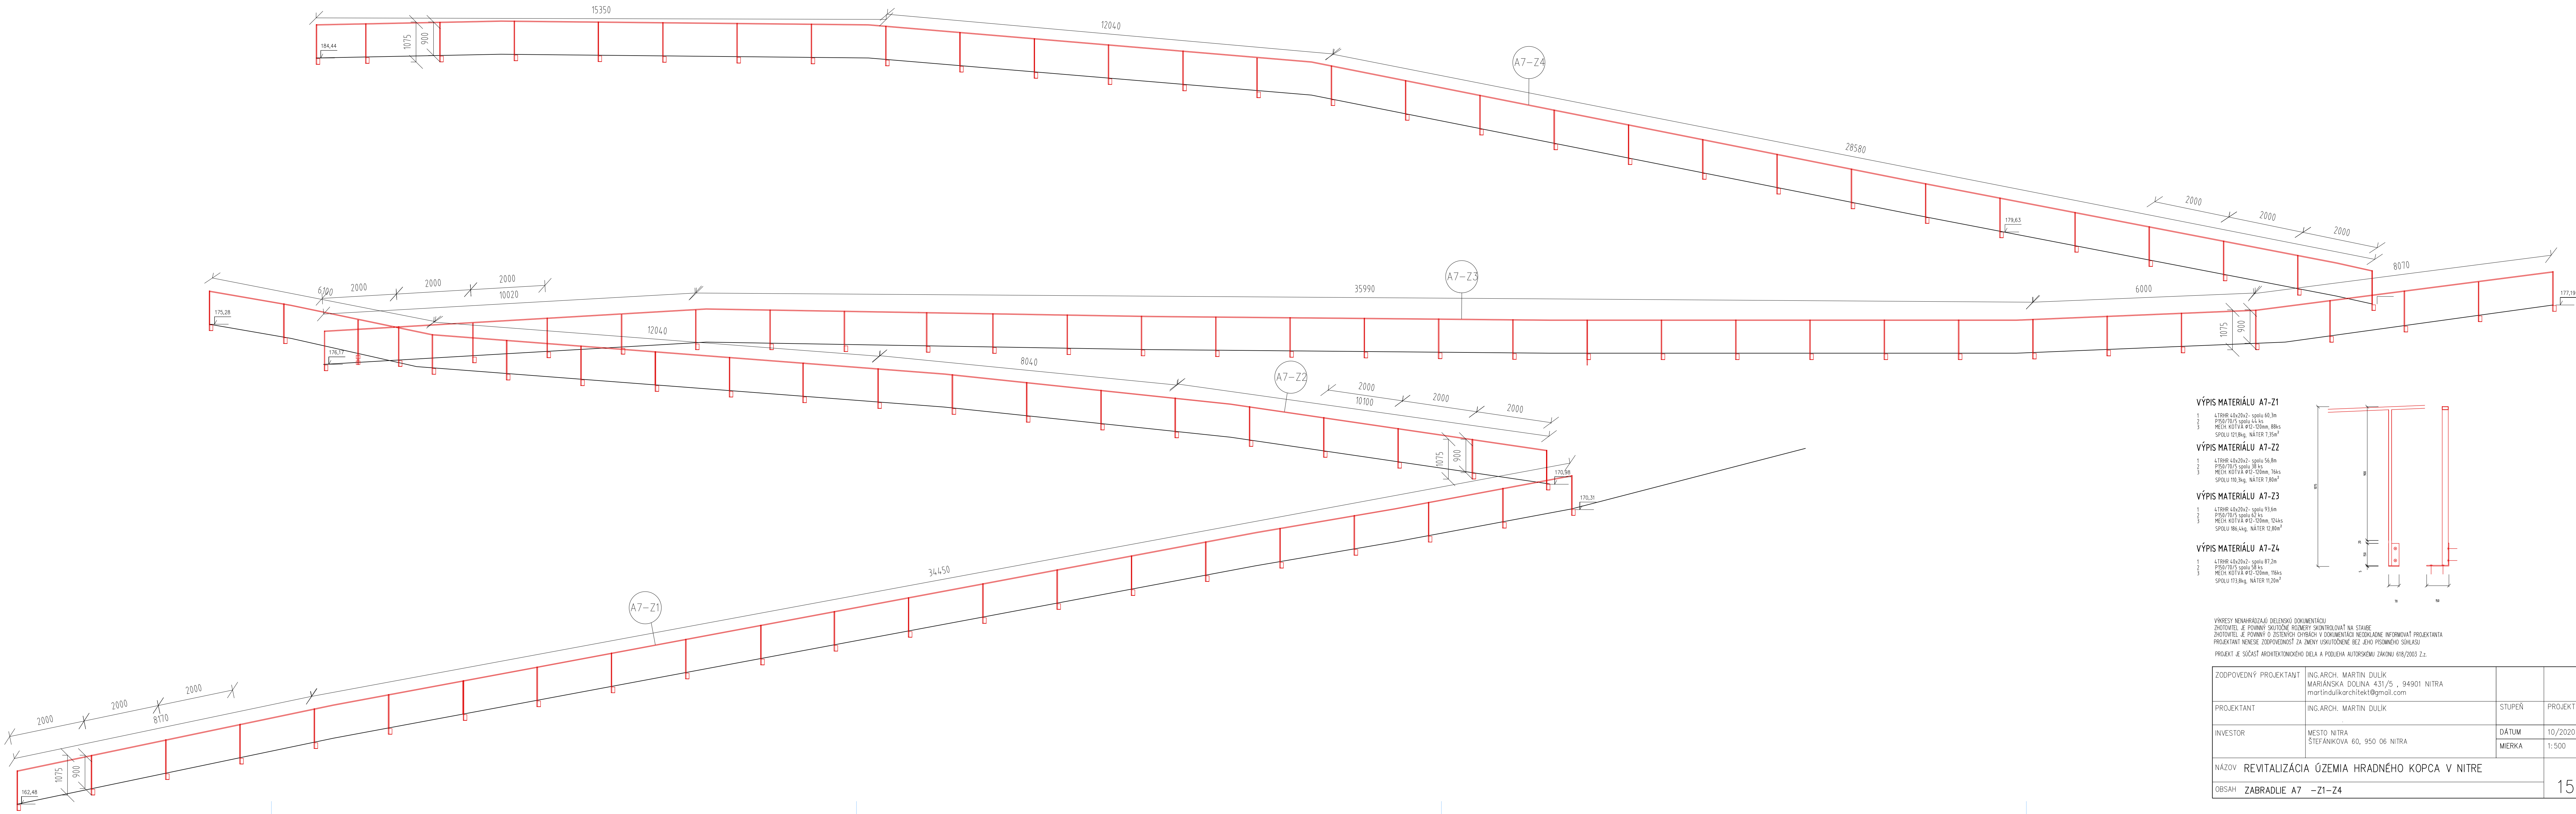


VÝPIS MATERIÁLU A7-Z1




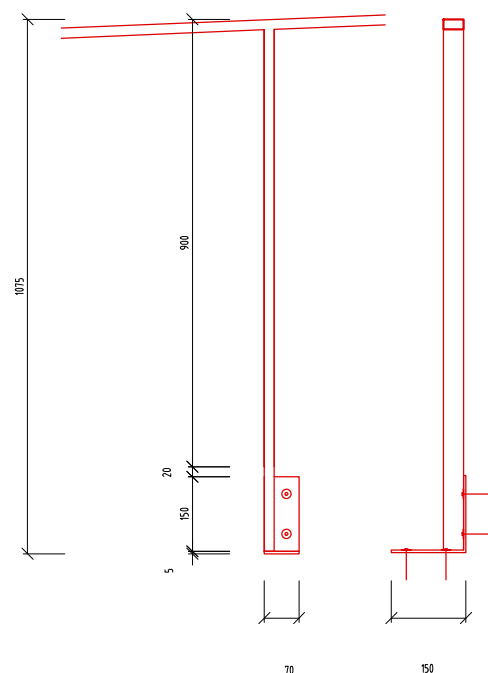


ZODPOVEDNÝ PROJEKTANT	ING. ARCH. MARTIN DULÍK MARIÁNSKA DOLINA 431/5, 94901 NITRA martindulikarchitekt@gmail.com		
PROJEKTANT	ING. ARCH. MARTIN DULÍK	STUPEŇ	PROJEKT
INVESTOR	MESTO NITRA ŠTEFÁNKOVA 60, 950 06 NITRA	DÁTUM	10/2020
		MERKA	1:500
NAZOV	REVITALIZÁCIA OZEMIA HRADNEHO KOPCA V NITRE		
OBSAH	ZABRADLIE A7 -Z1-Z4		