


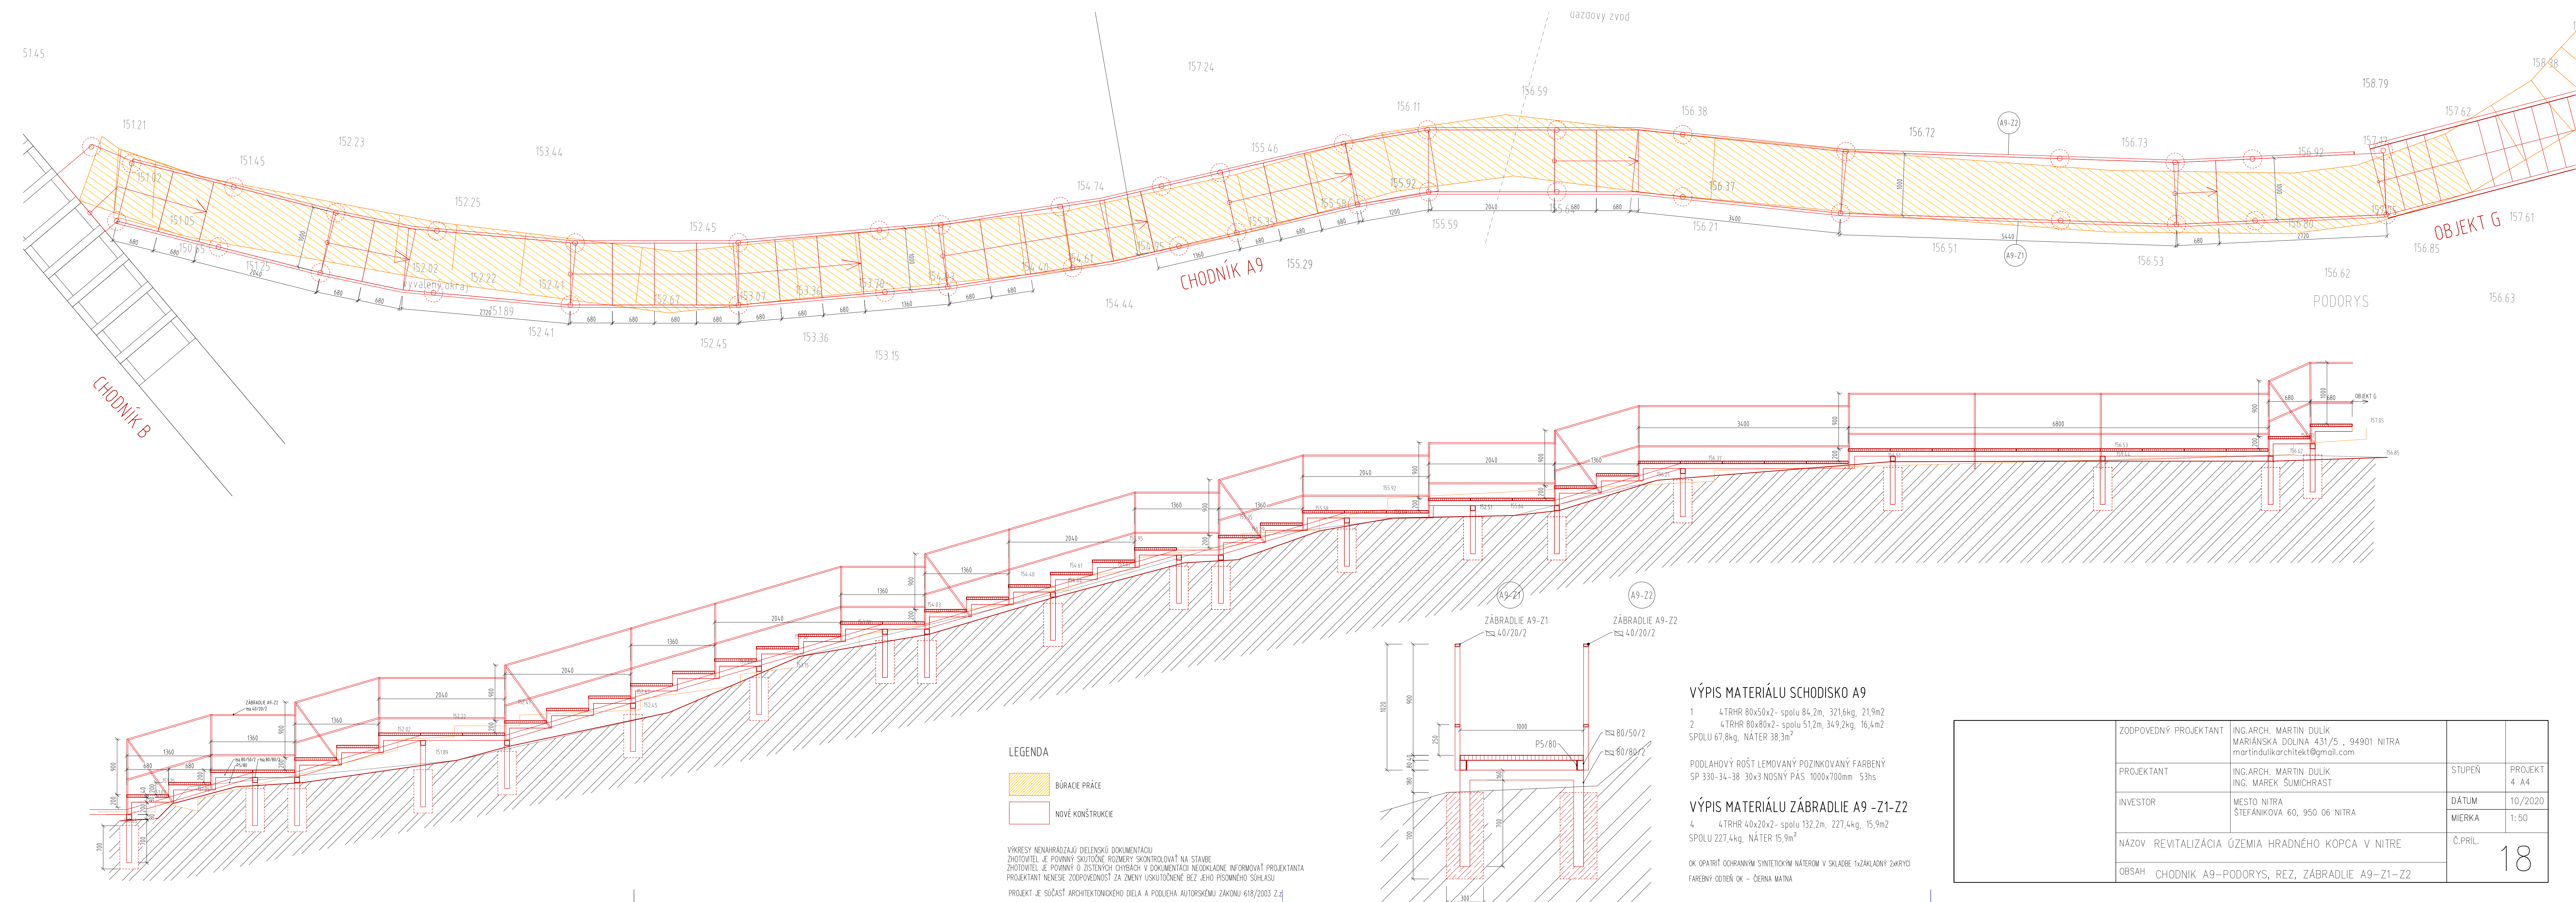

	ZODPOVEDNÝ PROJEKTANT	ING.ARCH. MARTIN DULIK MARIÁNSKA DOLINA 431/5, 94901 NITRA martindulikarchitekt@gmail.com		
	PROJEKTANT	ING.ARCH. MARTIN DULIK ING. MAREK ŠUMICHRÁST	STUPEŇ	PROJEKT 4 A4
	INVESTOR	MESTO NITRA STEFANKOVA 60, 950 06 NITRA	DÁTUM MIERKA	10/2020 1:50
NÁZOV REVITALIZÁCIA ÚZEMIA HRADNÉHO KOPCA V NITRE				Č.PRÍL.
OBSAH CHODNÍK A9-PODORYS, REZ, ZABRADLIE A9-Z1-Z2				18