
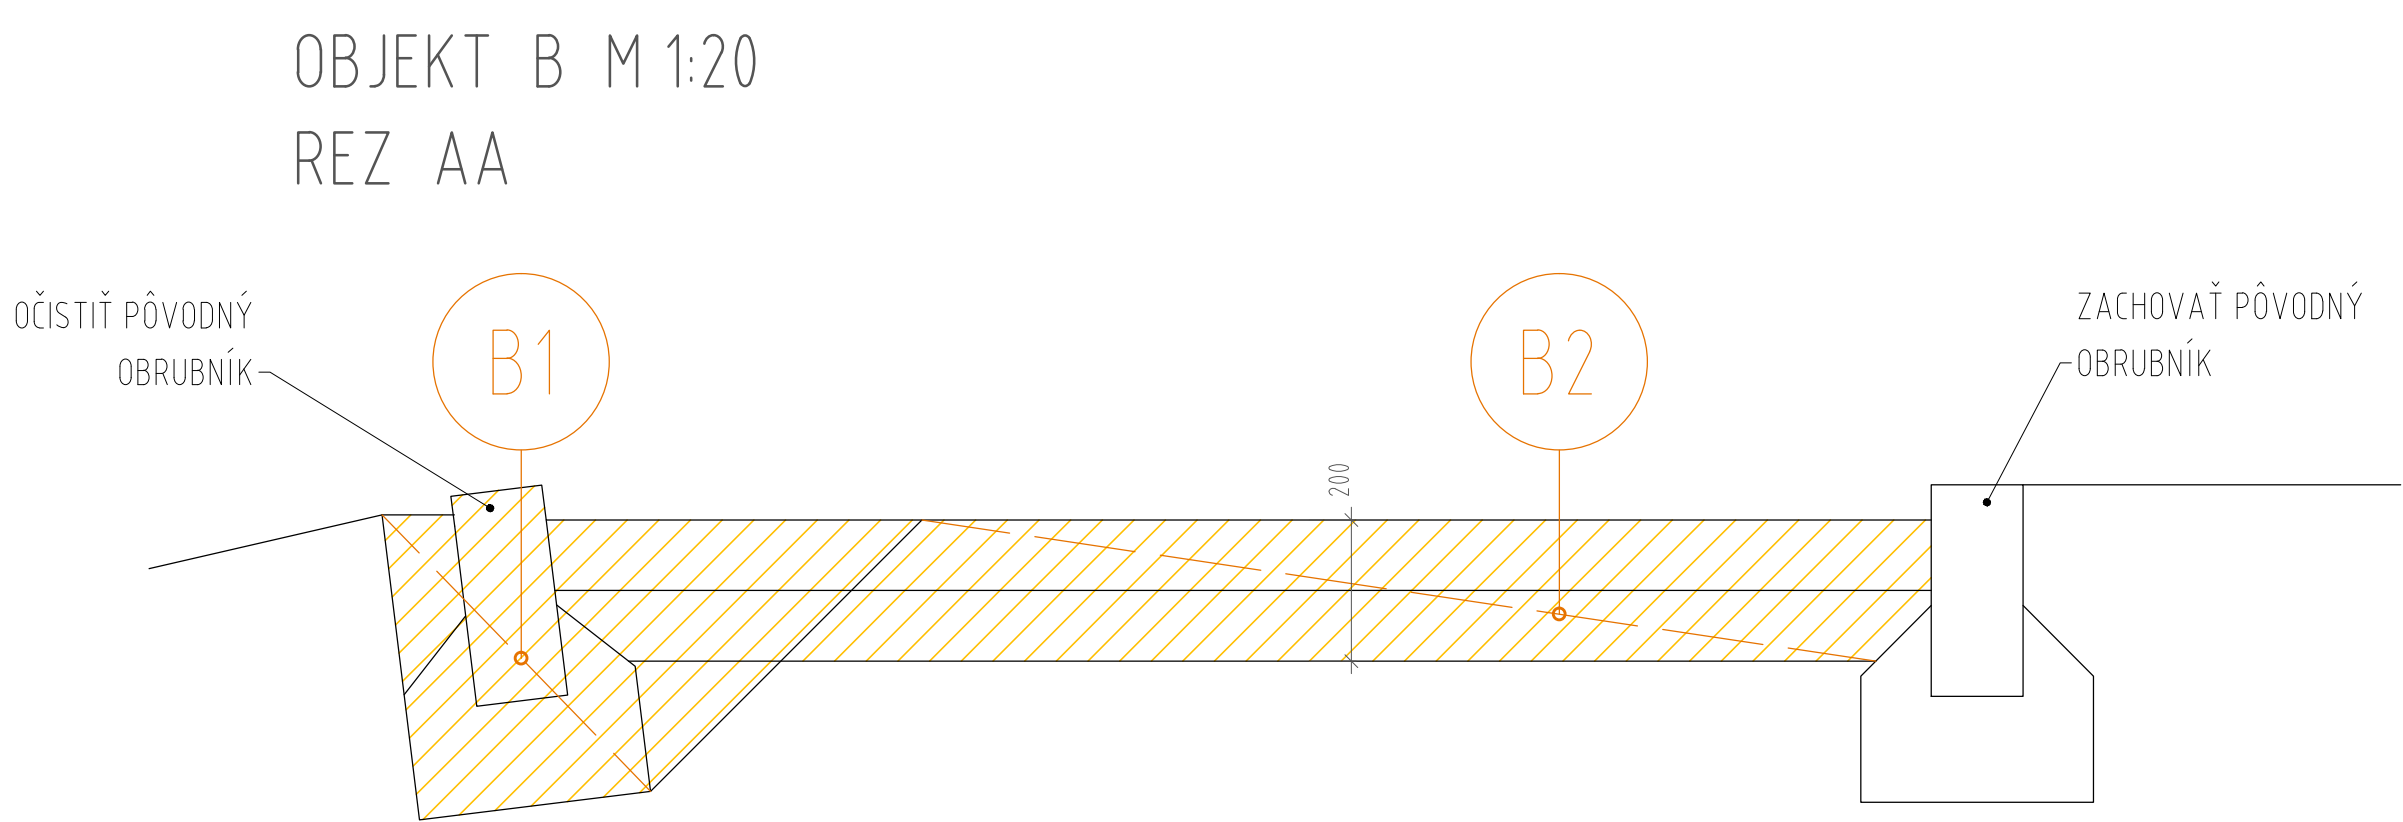


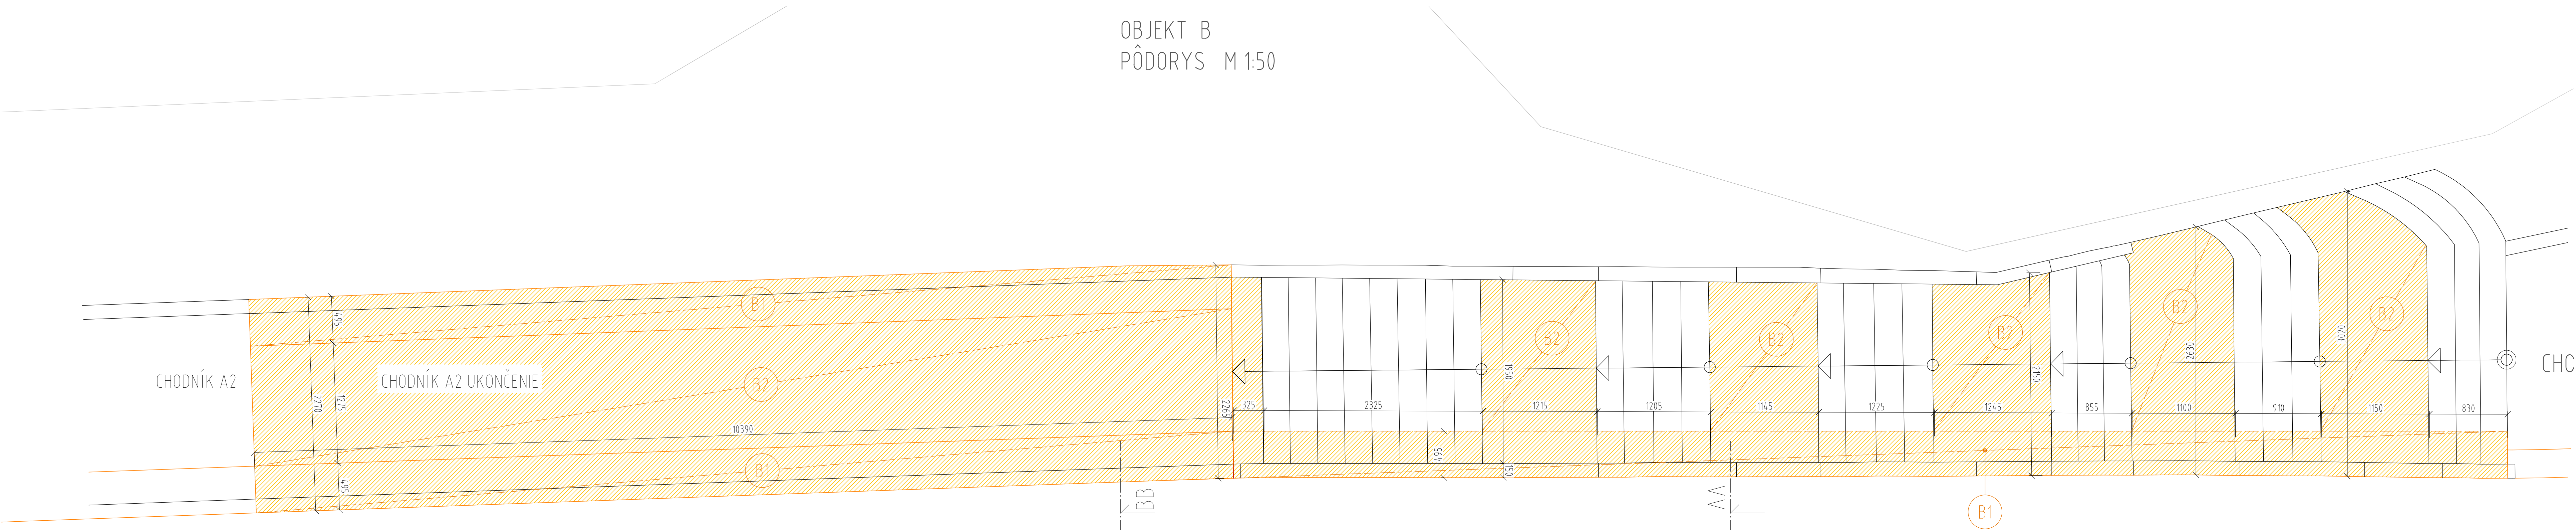

LEGENDA

 BÚRACIE PRÁCE

LEGENDA

- B1** ODSTRÁNENIE OBRUBNÍKA
ODSTRÁNENIE ZÁKLADU
POZN. PRI STABILNOM ZÁKLADE VYHOVUJÚCOM NOVEJ KONŠTRUKCII PODLA
POSÚDENIA PROJEKTANTA NA MIESTE JE MOŽNÉ ZÁKLAD PONECHAŤ
- B2** ODSTRÁNENIE VRSTVIEV CHODNÍKA DO
HLBKY 20cm

VÝKRESY NENAHRAŽAJÚ DIELENSKÚ DOKUMENTÁCIU
ZHOTOVITEL JE POVINNÝ SKUTOČNÉ ROZMERY SKONTROLOVAŤ NA STAVBE
ZHOTOVITEL JE POVINNÝ O ZISTENÝCH CHYBÁCH V DOKUMENTÁCII NEODKLADNE INFORMOVAŤ PROJEKTANTA
PROJEKTANT NENESIE ZODPOVEDNOSŤ ZA ZMENY USKUTOČNENÉ BEZ JEHO PÍSMENNÉHO SÚHLASU
PROJEKT JE SÚČASŤ ARCHITEKTONICKÉHO DIELA A PODLEHA AUTORSKÉMU ZÁKONU 618/2003 Z.z.

	ZODPOVEDNÝ PROJEKTANT	ING.ARCH. MARTIN DULÍK MARIÁNSKA DOLINA 431/5 , 94901 NITRA martindulikarchitekt@gmail.com		
	PROJEKTANT	ING.ARCH. MARTIN DULÍK ING. MAREK ŠUMICHRAST	STUPEŇ	PROJEKT 3 A4
	INVESTOR	MESTO NITRA ŠTEFÁNKOVA 60, 950 06 NITRA	DÁTUM	10/2020
			MIERKA	1:50
	NÁZOV	REVITALIZÁCIA ÚZEMIA HRADNÉHO KOPCA V NITRE	Č.PRÍL. 20	
	OBSAH	OBJEKT B/SCHODISKO POD SKALOU/ – BÚRACIE PRÁCE		