



OBJEKT C
REZ AA M 1:50

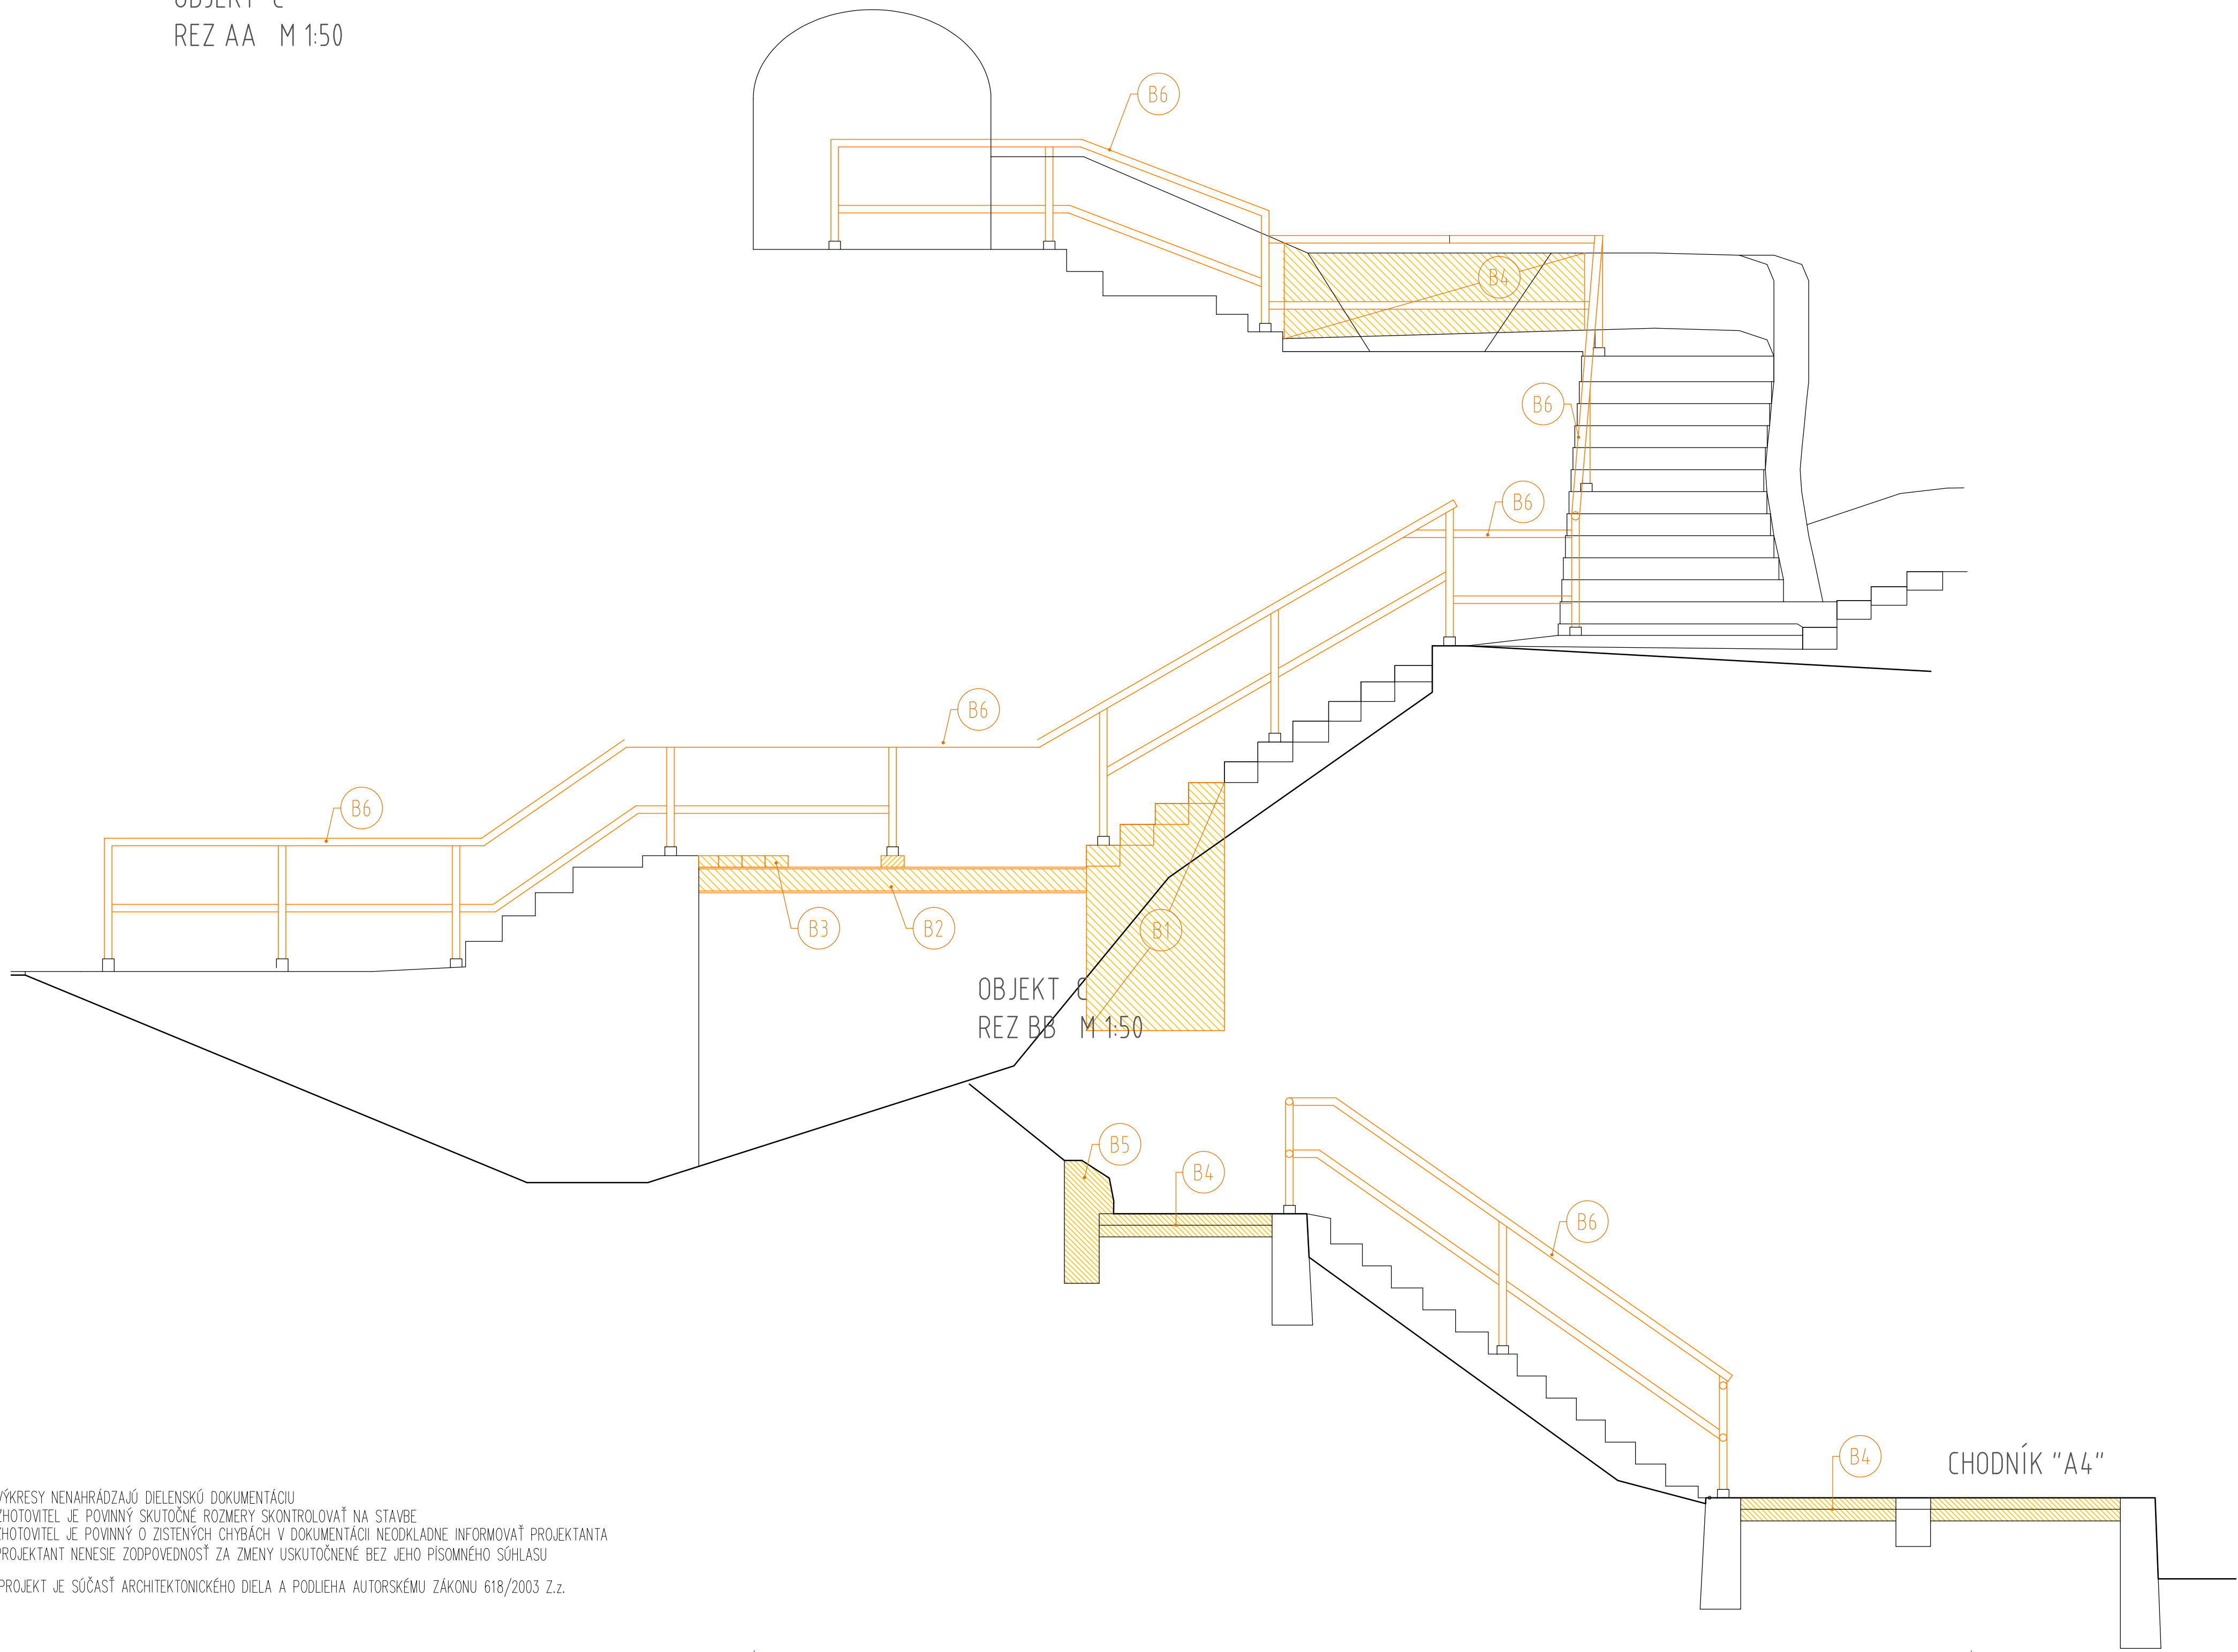

VÝKRESY NENAHRAŽAJÚ DIELENSKÚ DOKUMENTÁCIU
ZHOTOVITEĽ JE POVINNÝ SKUTOČNÉ ROZMERY SKONTROLOVAŤ NA STAVBE
ZHOTOVITEĽ JE POVINNÝ O ZISTENÝCH CHYBÁCH V DOKUMENTÁCIÍ NEODKLADNE INFORMOVAŤ PROJEKTANTA
PROJEKTANT NENESIE ZODPOVEDNOSŤ ZA ZMENY USKUTOČNENÉ BEZ JEHO PÍSMENNÉHO SOHLASU
PROJEKT JE SÚČASŤ ARCHITEKTONICKÉHO DIELA A PODLEHA AUTORSKÉMU ZÁKONU 618/2003 Z.z.

OBJEKT C
PÔDORYS M 1:50

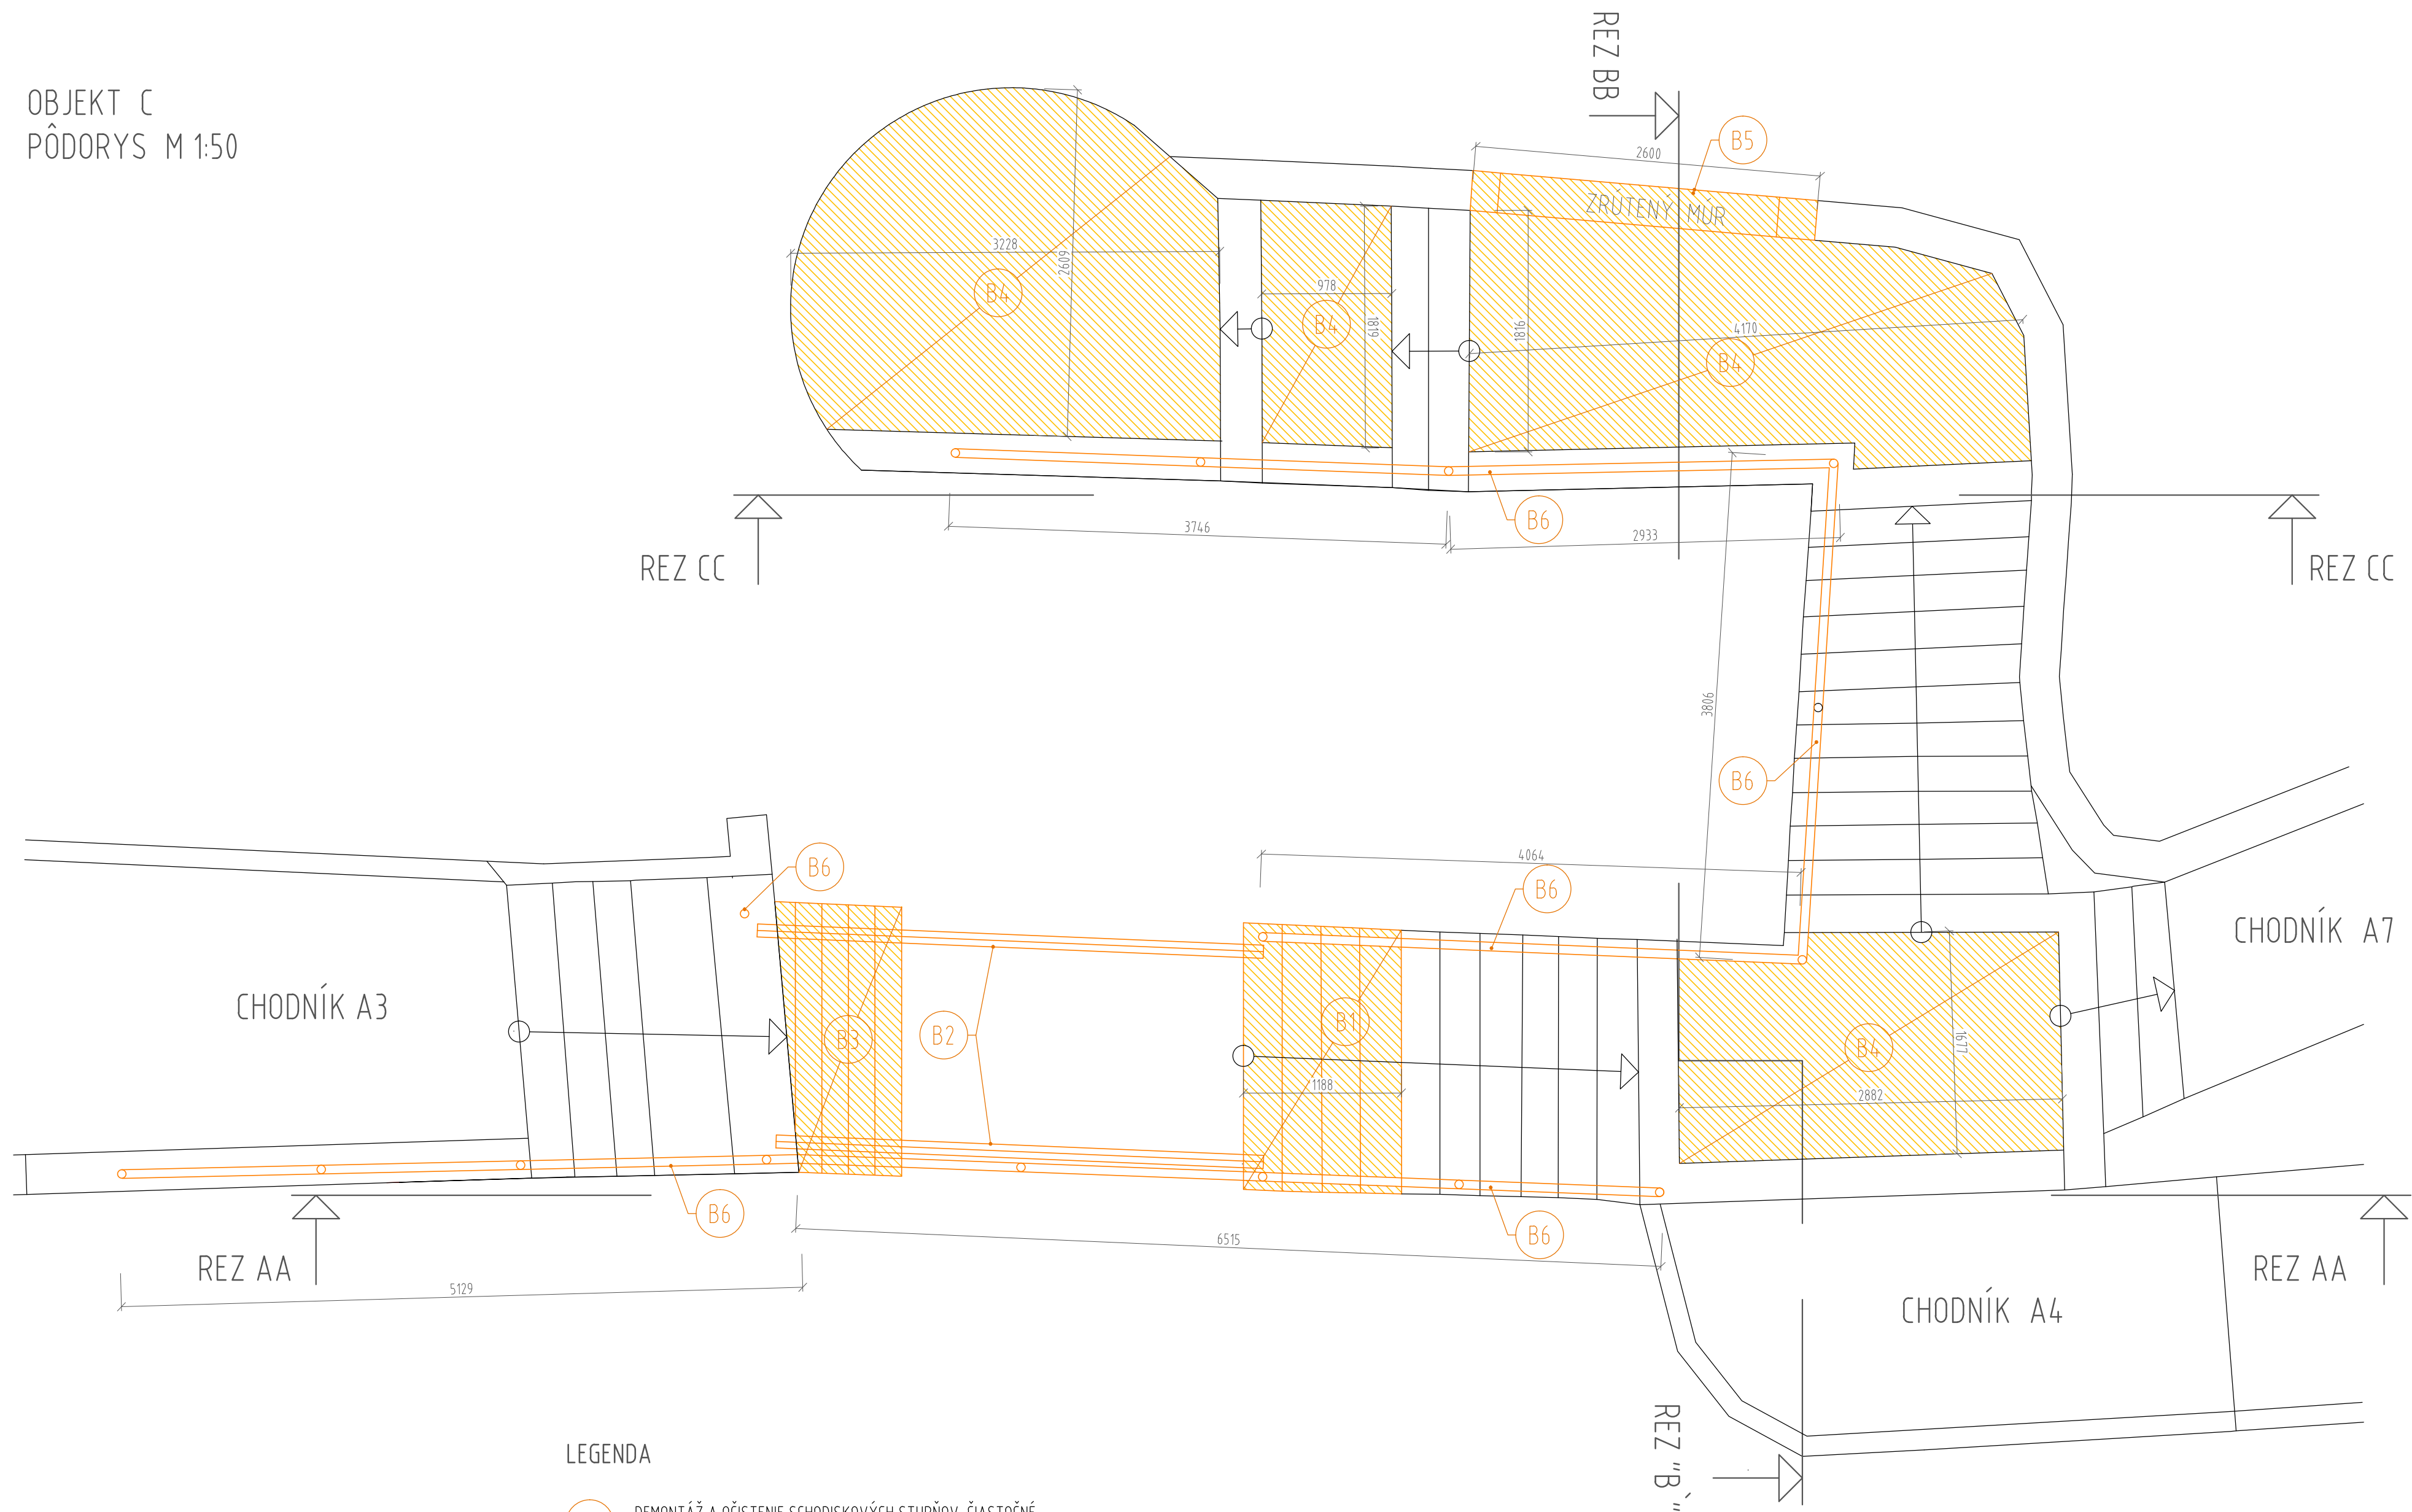

LEGENDA

- B1 DEMONTÁŽ A OČISTENIE SCHODISKOVÝCH STUPNÍKOV, ČIASTOČNÉ VYBÚRANIE PODPORNÉHO MŮRIKA SCHODISKA
- B2 DEMONTÁŽ VALCOVANÝ PROFILOV I 220 dl.cca 3,8m, ZNOVU POUŽITIE ZV4
- B3 ODSTRÁNENIE ZBYTKOV POCHÔDZNYCH HRANOV
- B4 ODSTRÁNENIE VRSTVIEV CHODNÍKA DO V HĺBKKE 20cm
- B5 ODSTRÁNENIE SUTÍN PO ZVALENOM MŮRIKU VYBÚRANIE POŠKODENÝCH ČASŤÍ MŮRIKA, VÝŠKA MŮRIKA 1m
- B6 DEMONTÁŽ ZÁBRADIE S OCELOVÝCH TRUBIEK

ZODPOVEDNÝ PROJEKTANT	ING.ARCH. MARTIN DULÍK MARIÁNSKA DOLINA 431/5 , 94901 NITRA martindulikarchitek1@gmail.com	STUPEŇ	PROJEKT 4 A4
PROJEKTANT	ING.ARCH. MARTIN DULÍK ING. MAREK ŠUMICHRÁST	DÁTUM	10/2020
INVESTOR	MESTO NITRA ŠTEFÁNKOVA 60, 950 06 NITRA	MIERKA	1:50
NÁZOV	REVITALIZÁCIA OZEMIA HRADNÉHO KOPCA V NITRE	Č.PRIL.	22
OBSAH	OBJEKT C /SCHODISKO POD JASKYŇOU/- BŮRACIE PRÁCE		