




OBJEKT C
REZ BB M 1:50

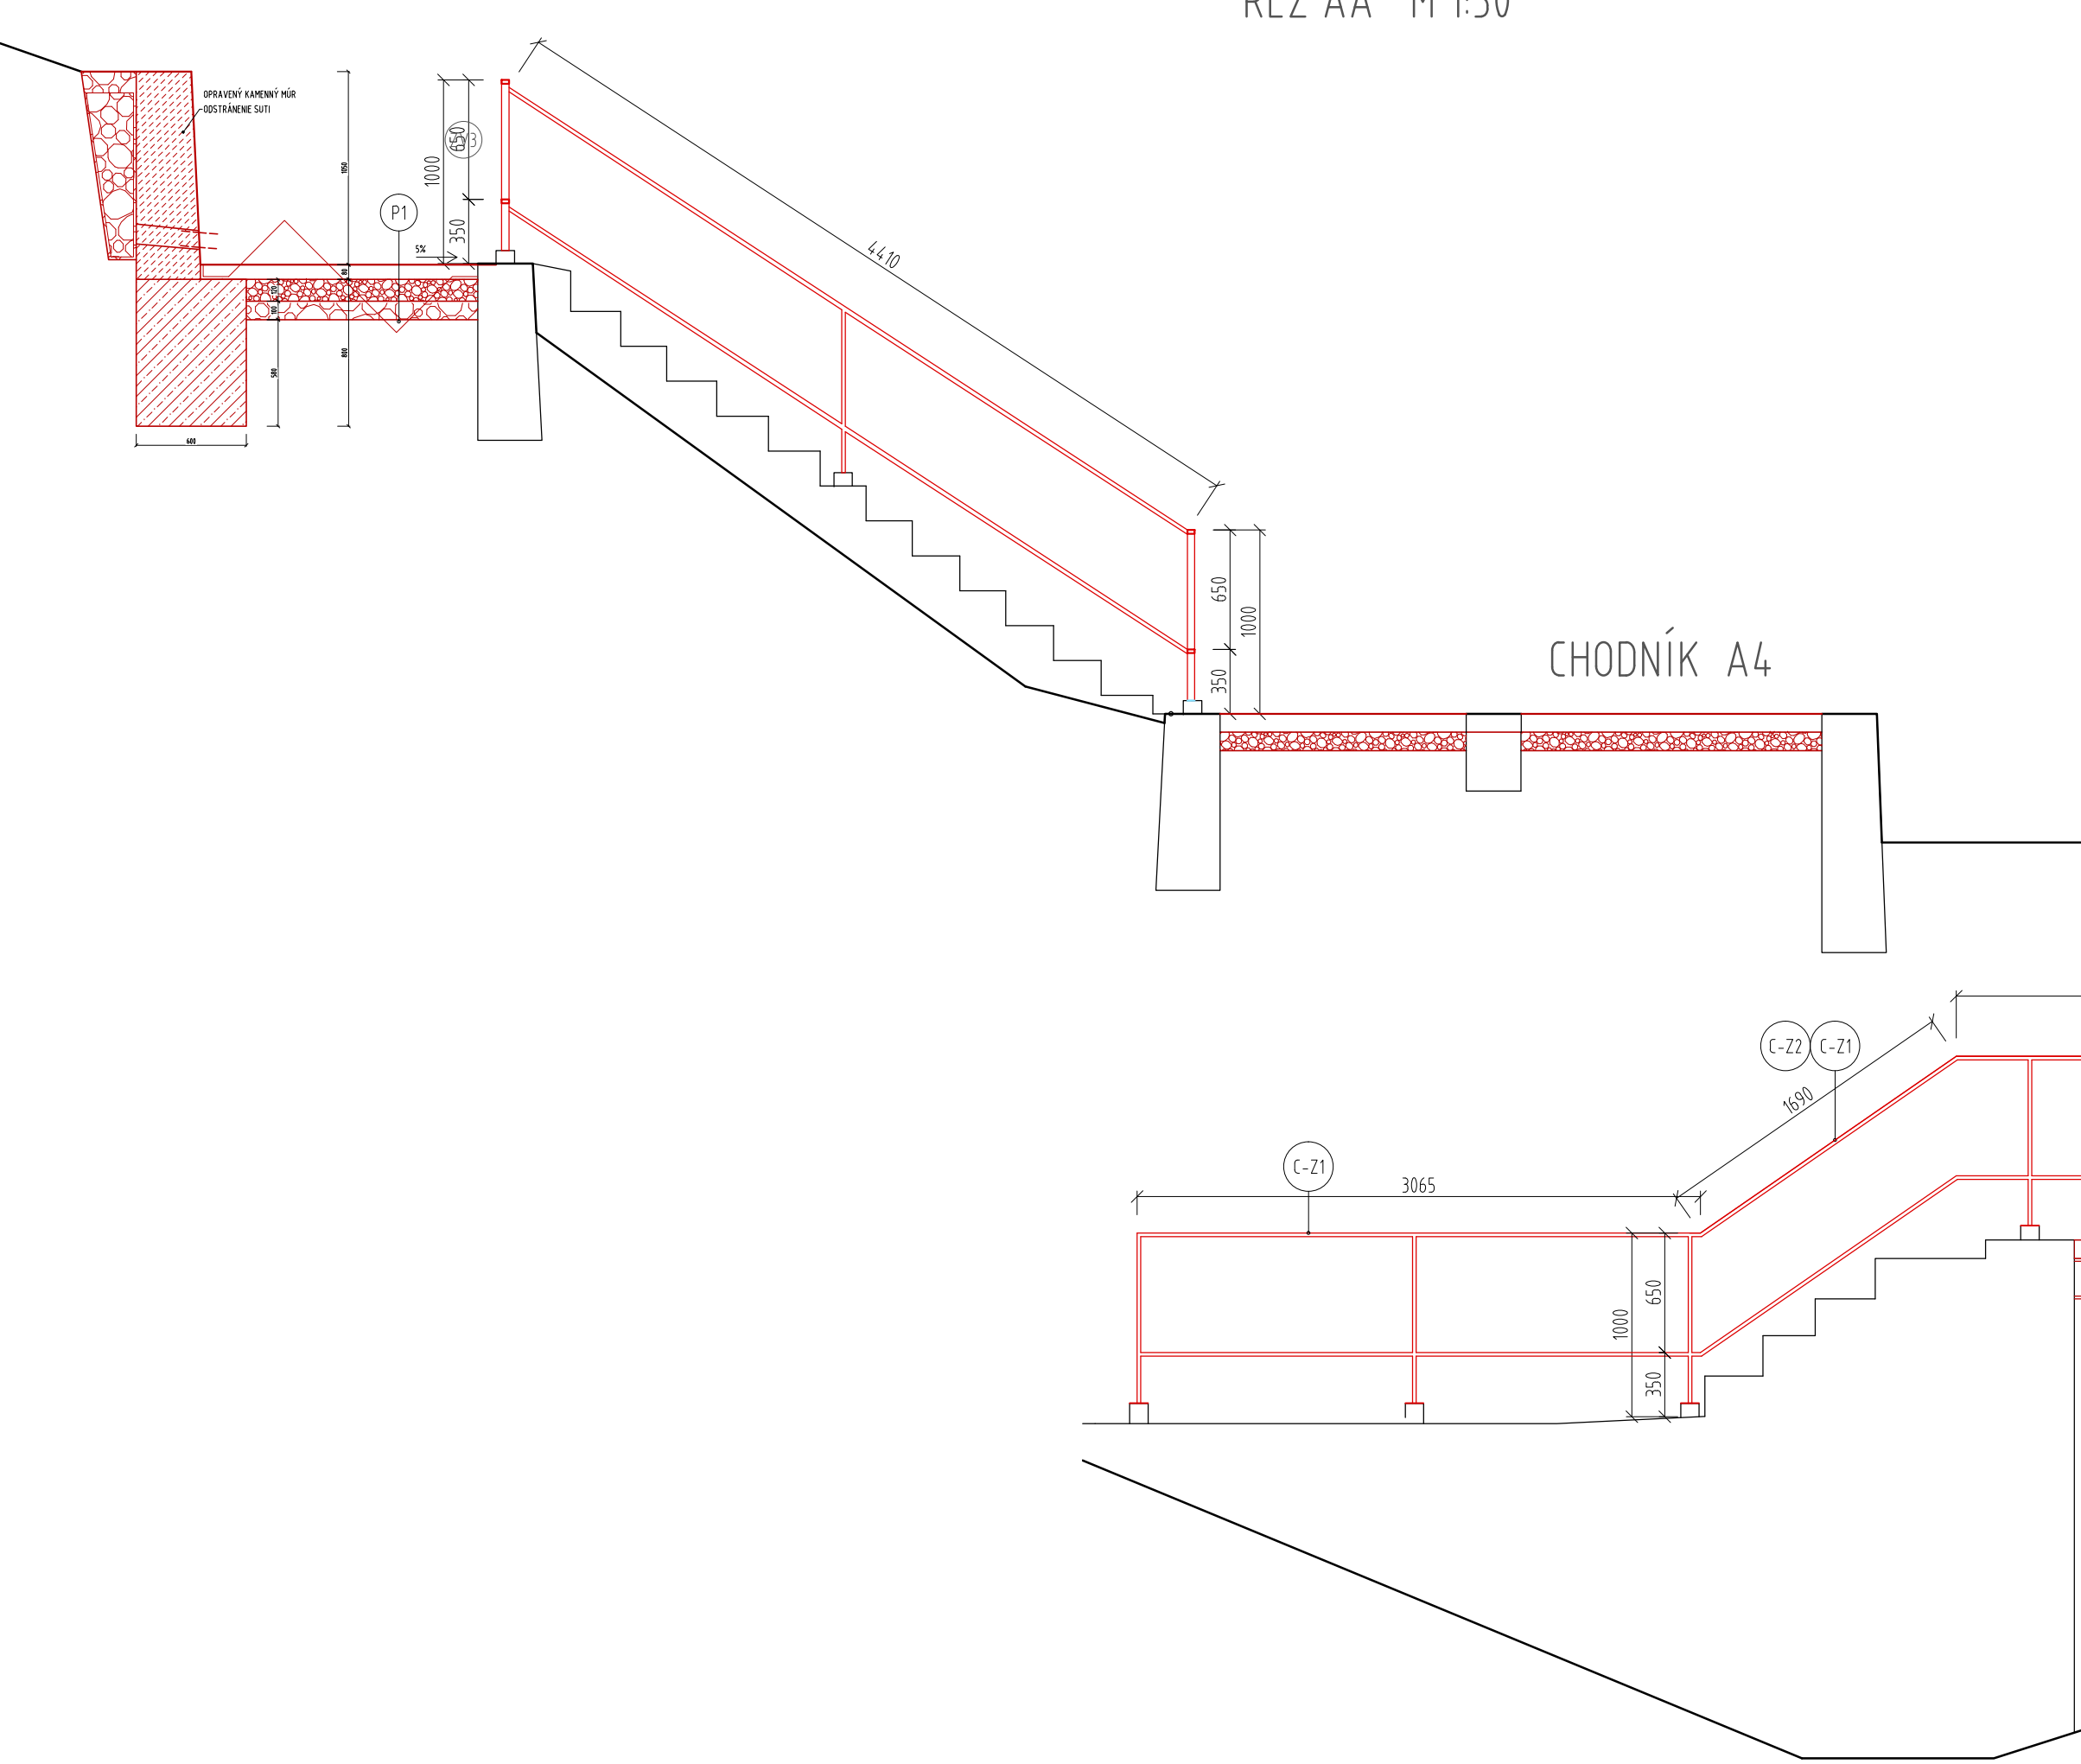

OBJEKT C
REZ AA M 1:50

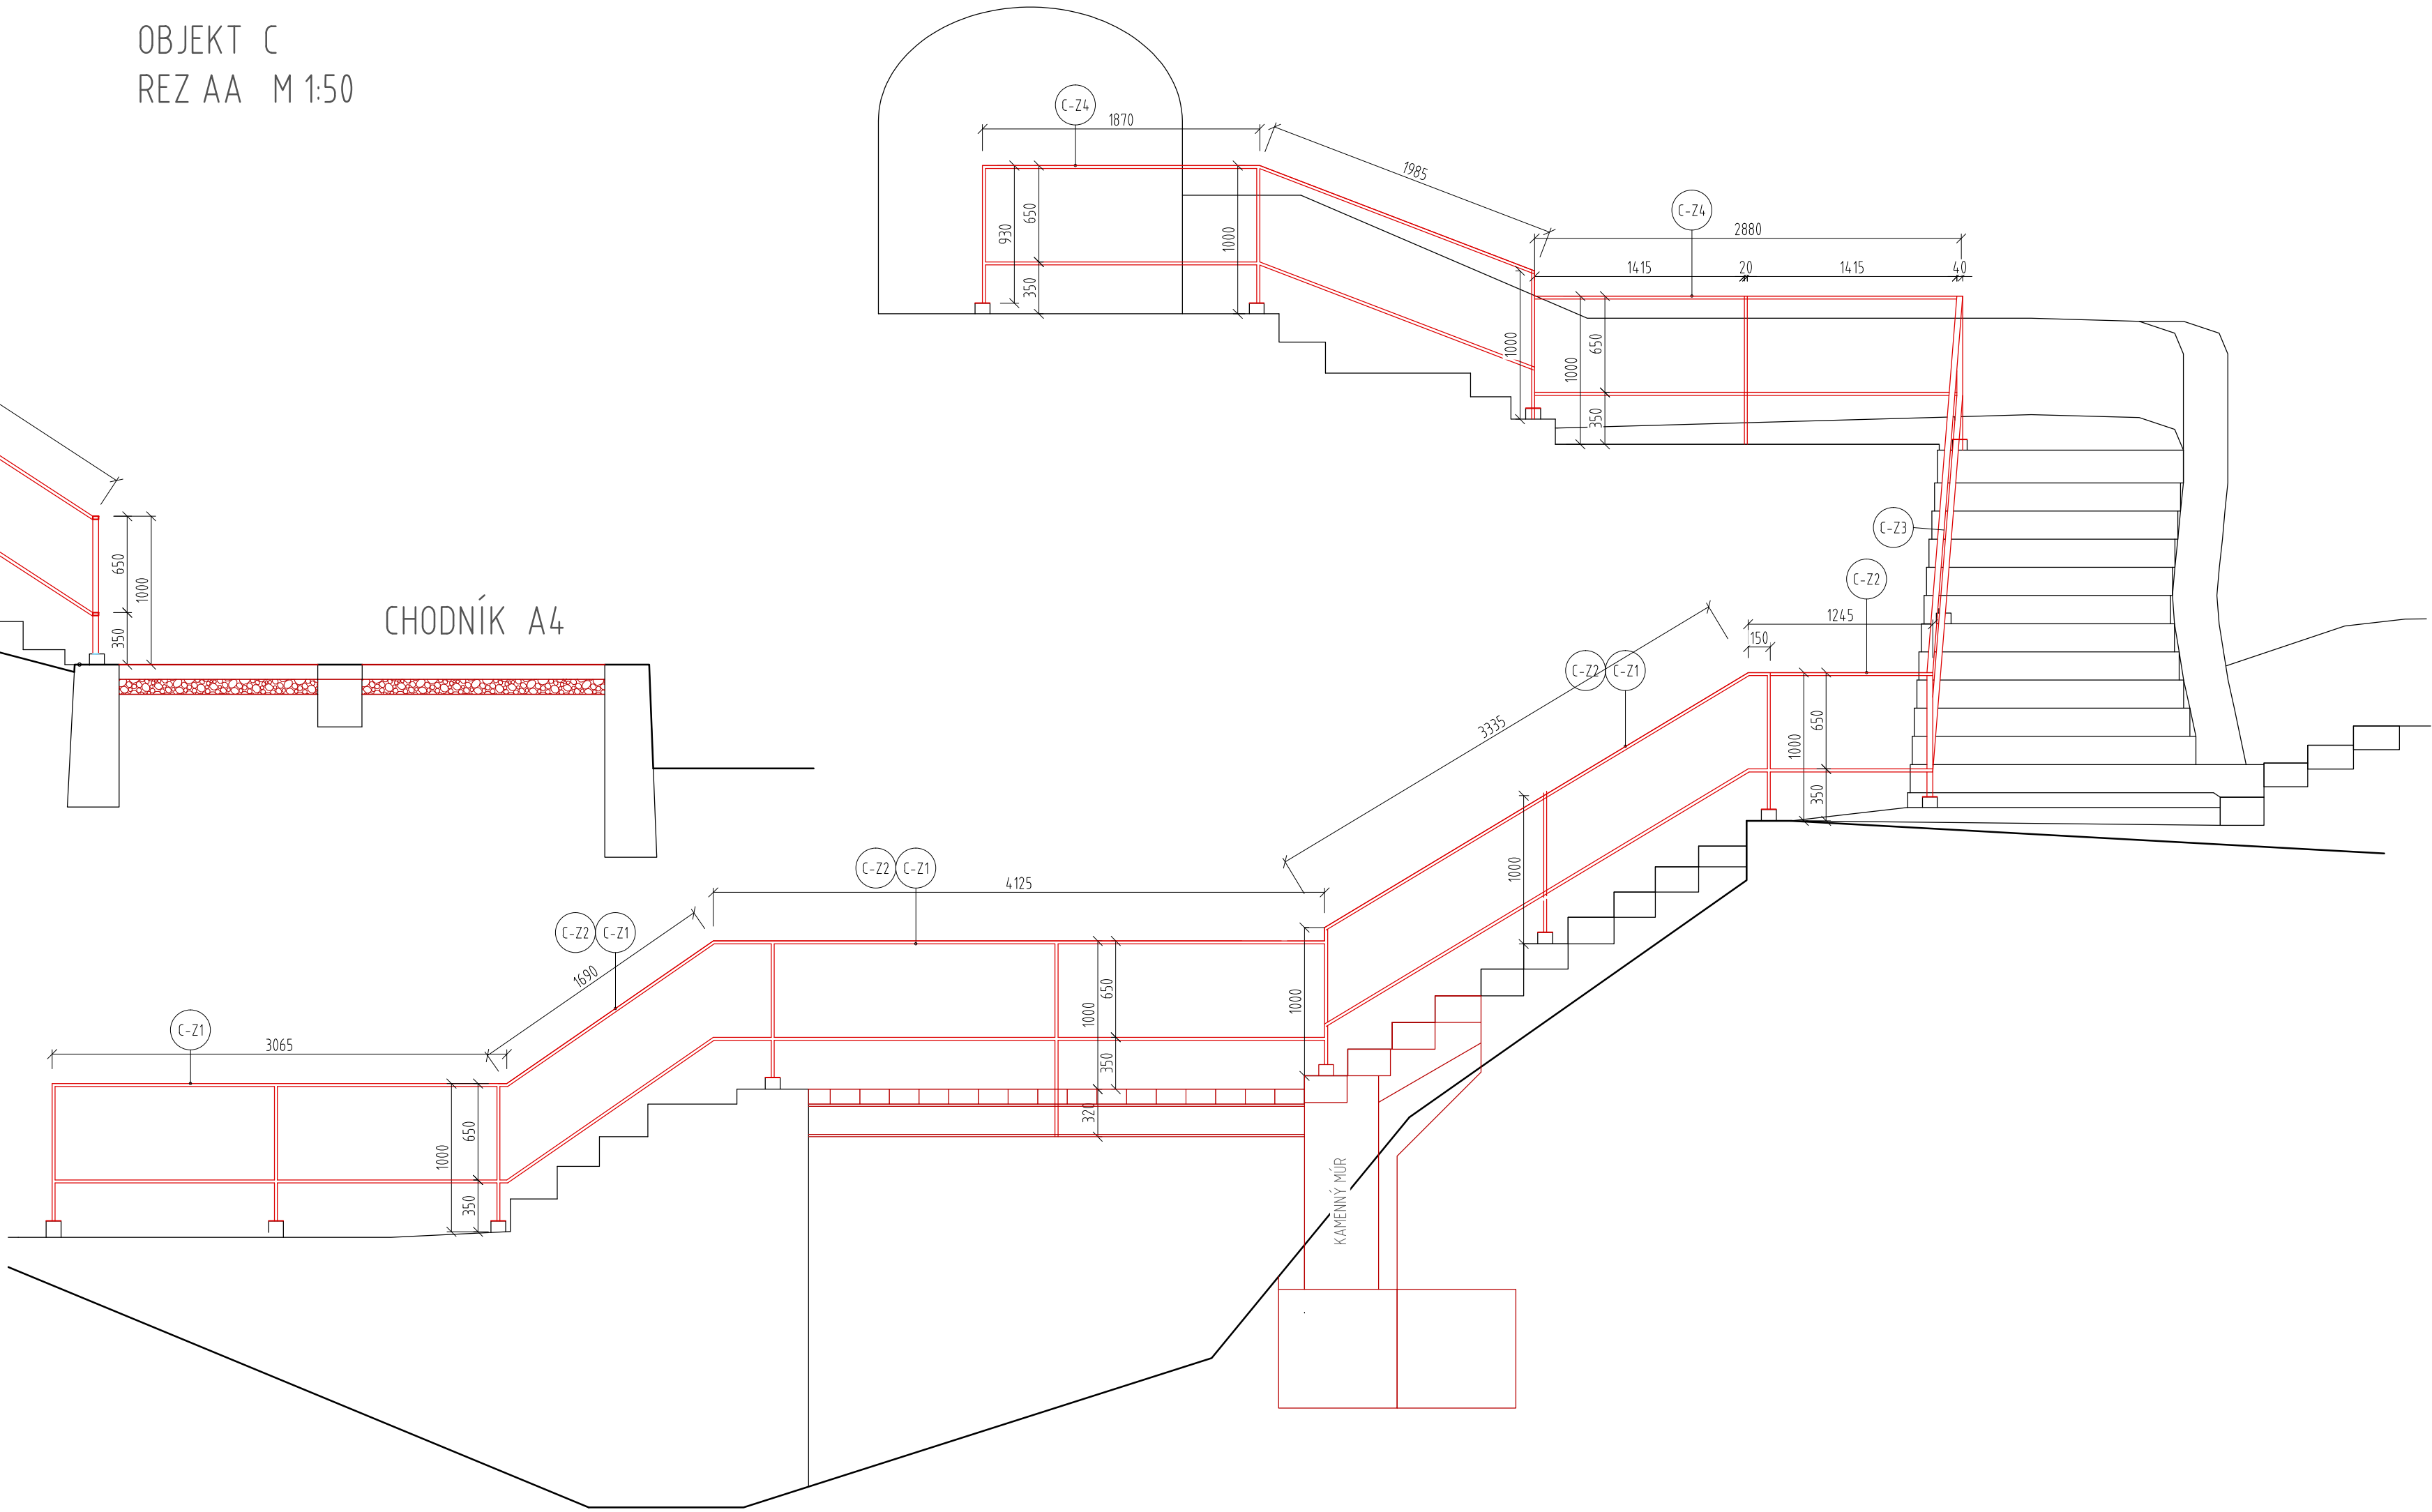

OBJEKT "C"
PÓDORYS M 1:50

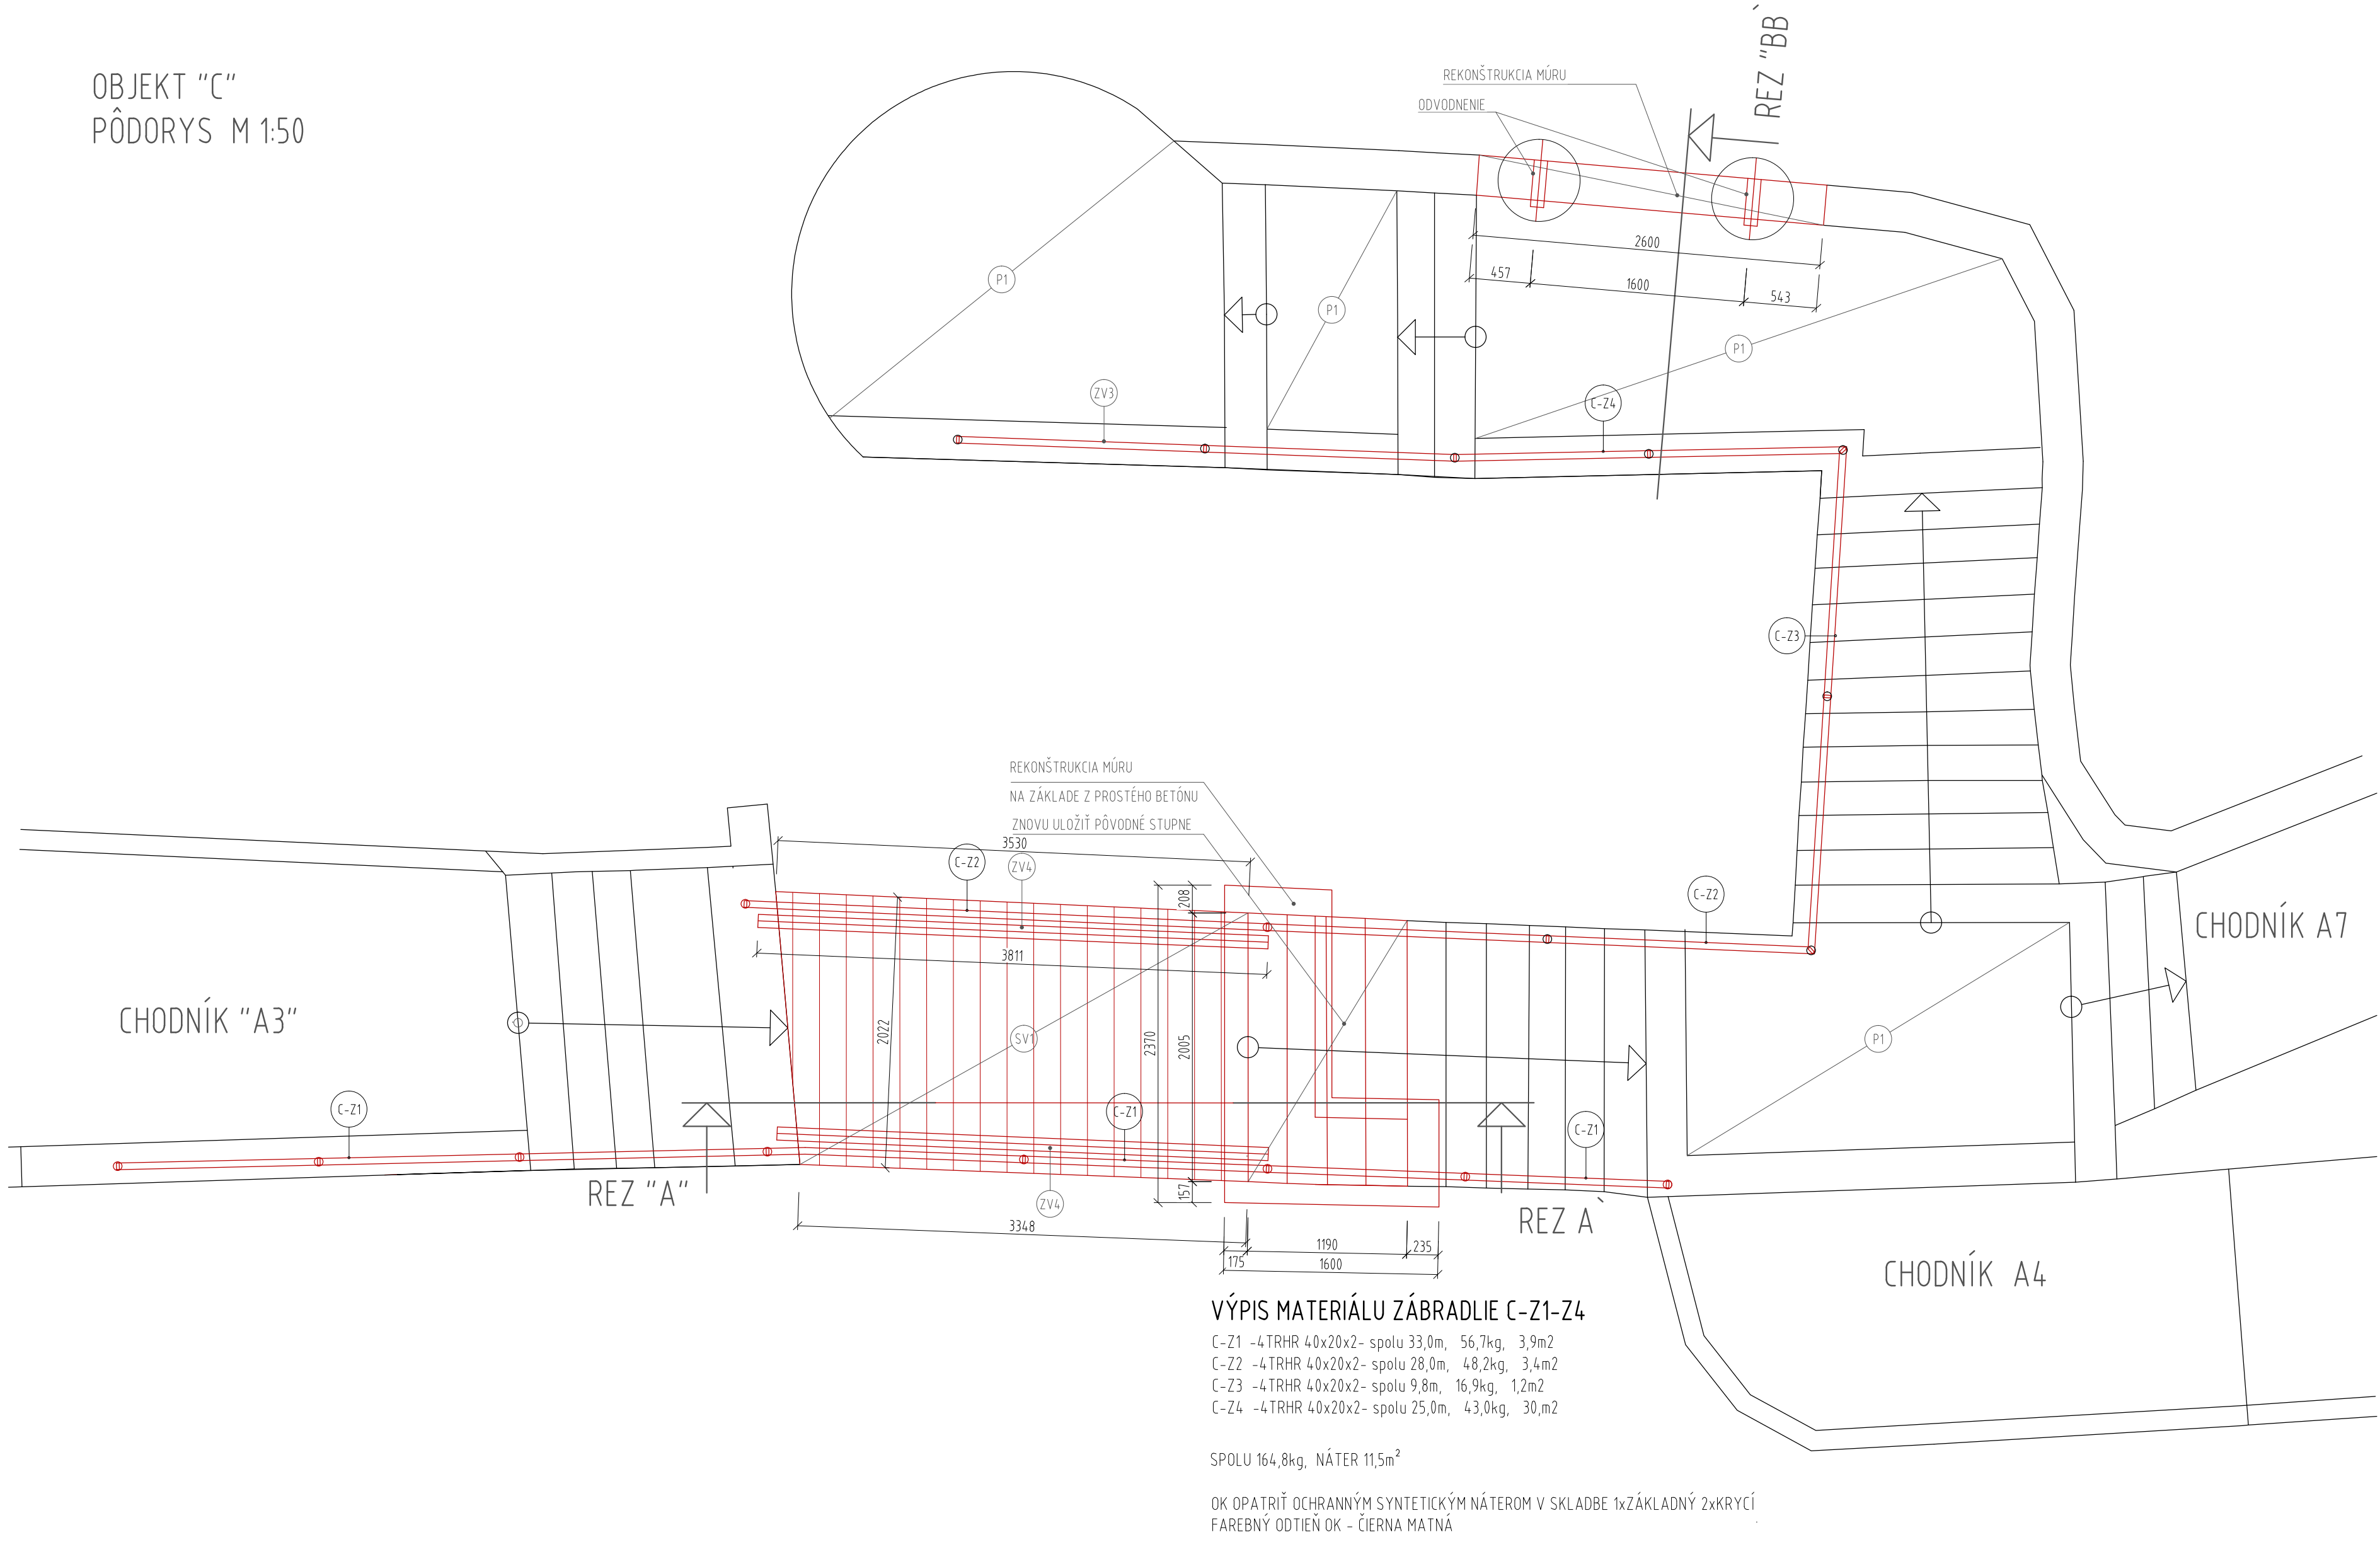

VÝPIS MATERIÁLU ZÁBRADLIE C-Z1-Z4

C-Z1 - 4TRHR 40x20x2 - spolu 33,0m, 56,7kg, 3,9m²
C-Z2 - 4TRHR 40x20x2 - spolu 28,0m, 48,2kg, 3,4m²
C-Z3 - 4TRHR 40x20x2 - spolu 9,8m, 16,9kg, 1,2m²
C-Z4 - 4TRHR 40x20x2 - spolu 25,0m, 43,0kg, 3,0m²

SPOLU 164,8kg, NÁTER 11,5m²

OK OPRATNÉ OCHRANNÝM SYNTETICKÝM NÁTEROM V SKLADBE 1/2 ZÁKLADNÝ ZÁHRÝCÍ
FARBENÝ ODTIEŇ OK - ČERNA MATNÁ

VÝKRESY NENAHRAZAJÚ DIELENSKÚ DOKUMENTÁCIU
ZHOTOVITEĽ JE POVINNÝ SKUTOČNÉ ROZMERY SKONTROLOVAŤ NA STAVBE
ZHOTOVITEĽ JE POVINNÝ O ZISTENÝCH CHYBÁCH V DOKUMENTAČI NEODKLADNE INFORMOVAŤ PROJEKTANTA
PROJEKTANT NENESIE ZODPOVEDNOSŤ ZA ZMENY USKUTOČNENÉ BEZ JEHO PÍSMENÉHO SOHLASU

PROJEKT JE SÚČASŤ ARCHITEKTONICKÉHO DIELA A PODLEHA AUTORSKÉMU ZÁKONU 618/2003 Z.z.

	ZODPOVEDNÝ PROJEKTANT	ING.ARCH. MARTIN DULIK MARIÁNSKA DOLINA 431/5 , 94901 NITRA		
	PROJEKTANT	ING.ARCH. MARTIN DULIK ING. MAREK ŠUMICHRAST	STUPEŇ	PROJEKT 4 A4
	INVESTOR	MESTO NITRA ŠTEFÁNIKOVA 60, 950 06 NITRA	DÁTUM	10./2020
			MIERKA	1:50
	NÁZOV	REVITALIZÁCIA ÚZEMIA HRADNÉHO KOPCA V NITRE	Č.PRÍL.	
	OBSAH	OBJEKT C /SCHODISKO POD JASKYŇOU/ –NAVRH+ZÁBRADLIE C-Z1–Z4		