



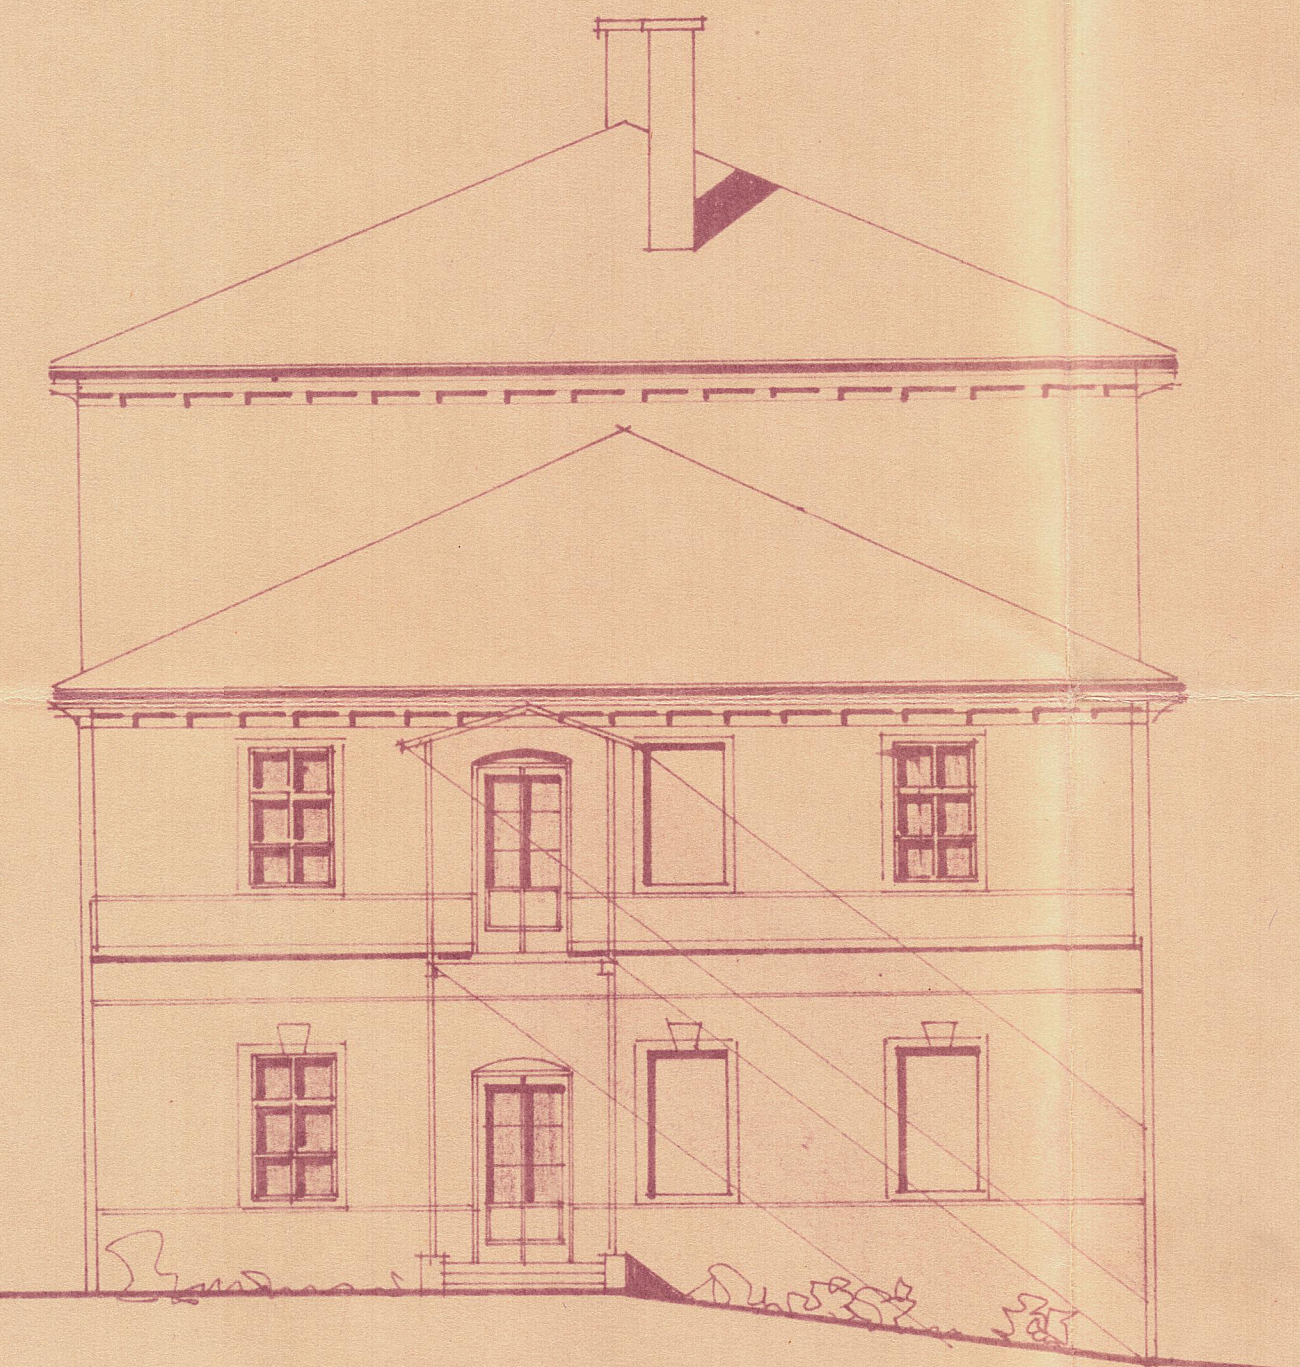


VÝCHODNÝ POHĽAD

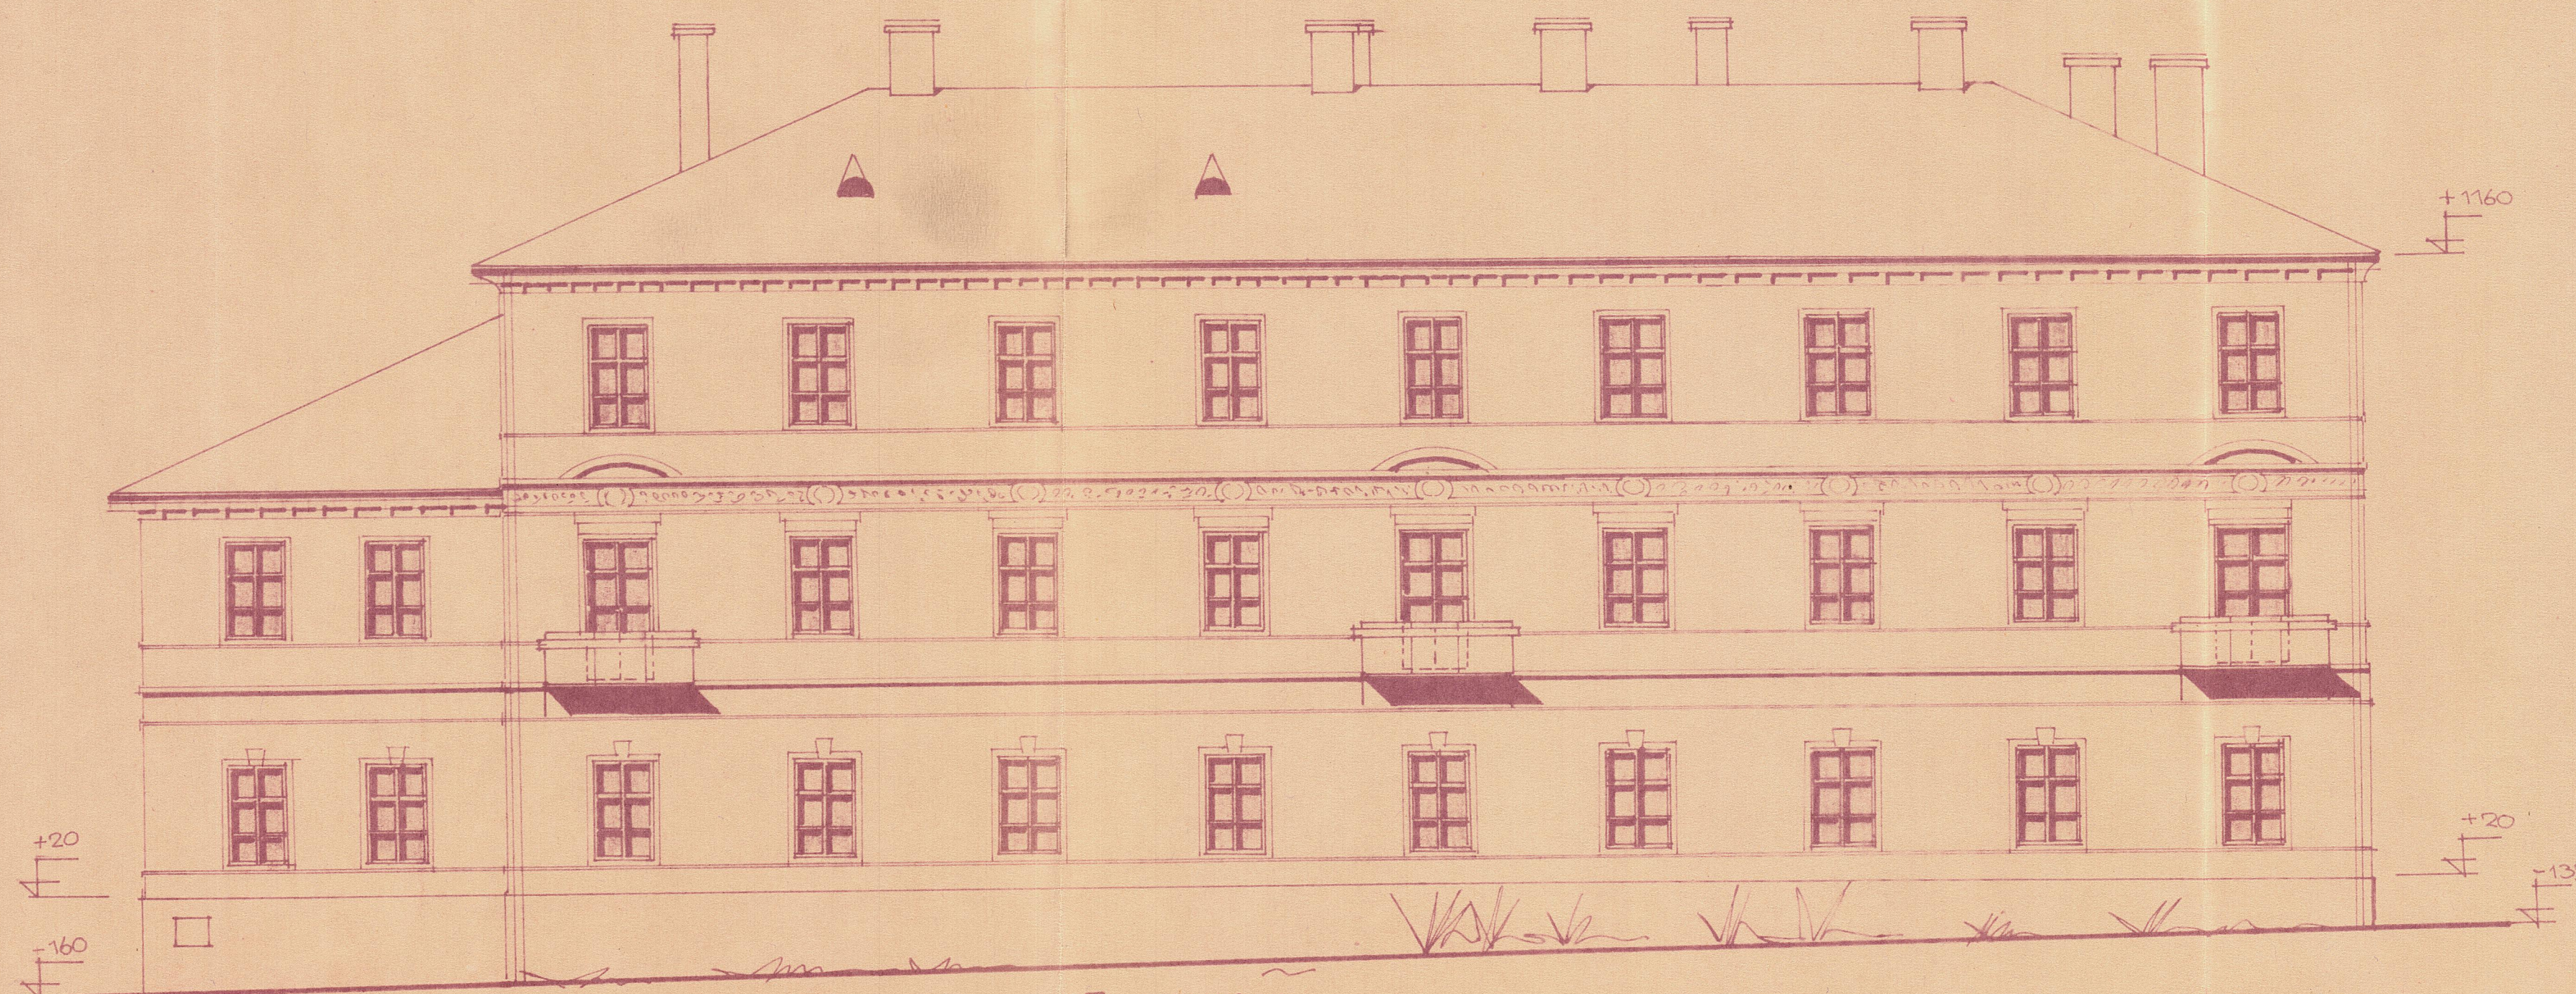

SEVERNÝ POHĽAD



ZÁPADNÝ POHĽAD

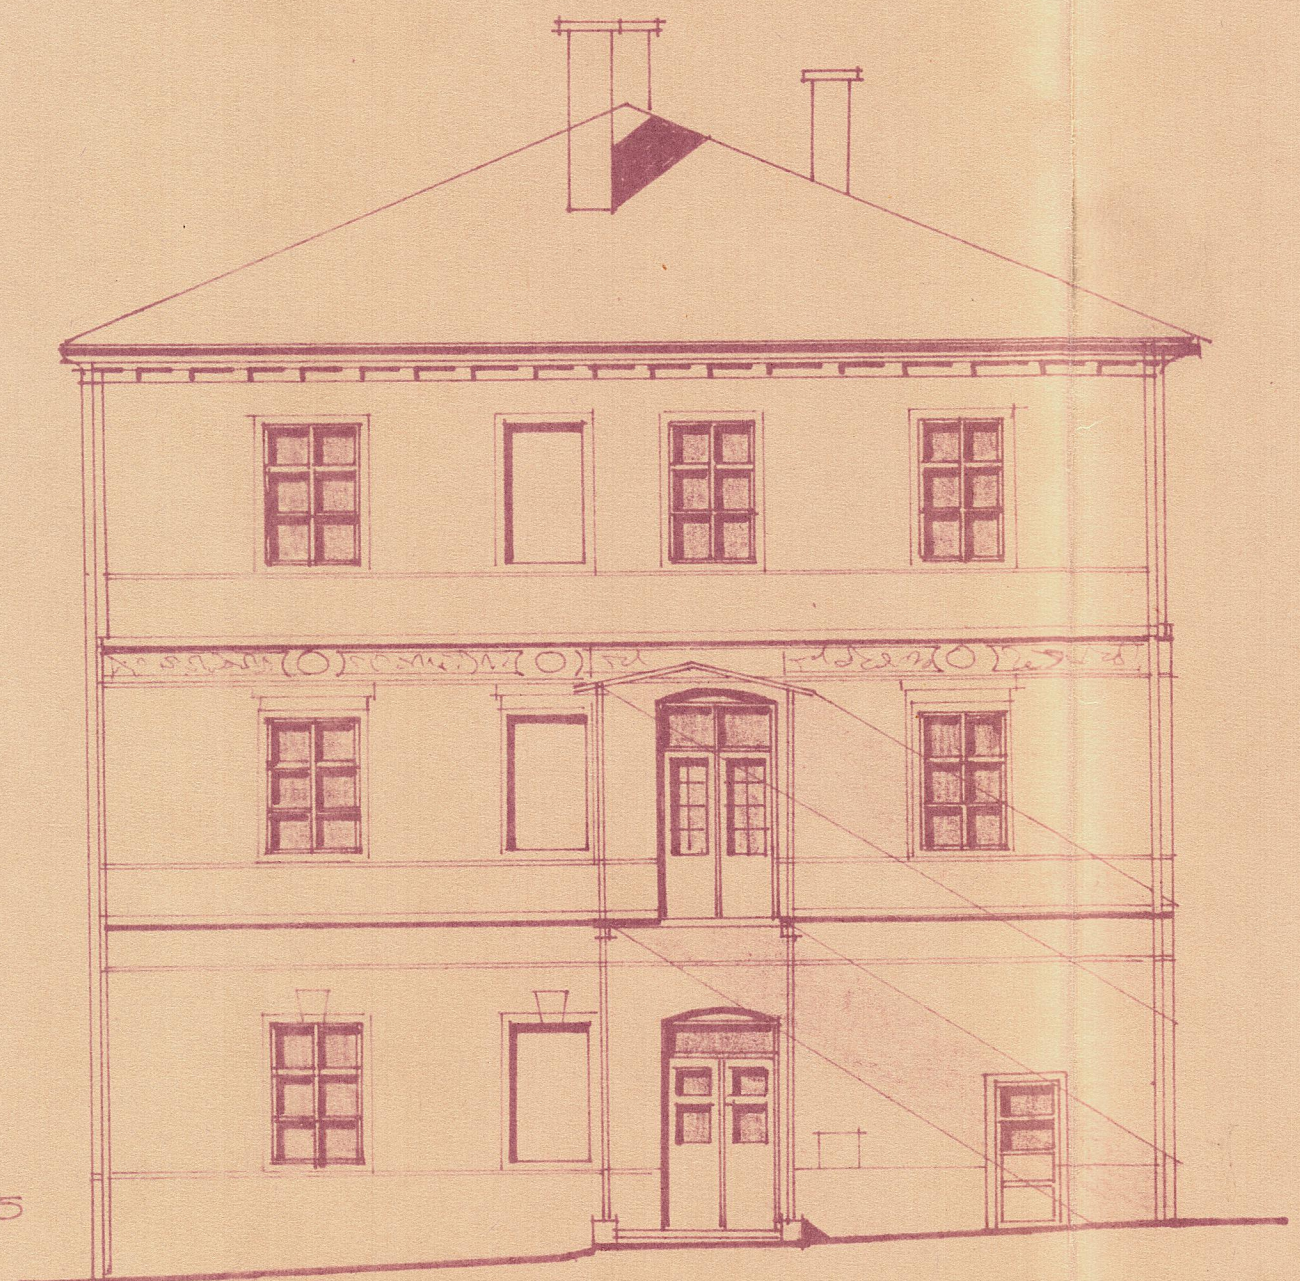

JUŽNÝ POHĽAD

TUREK		1:100	
ING. KOLÁR		1:100	
LIEČEBNÝ DOM BRATISLAVA			
KÚPELE - SLUŽ			
POHĽADY			
ARCH. ČÍSLO:		FORMÁT:	