


ADAPTACE HOTELU, SLOVENSKO^V VE SLIAČI.

MĚŘÍTKO 1:100.

ŘEZ SCHODIŠTĚM.

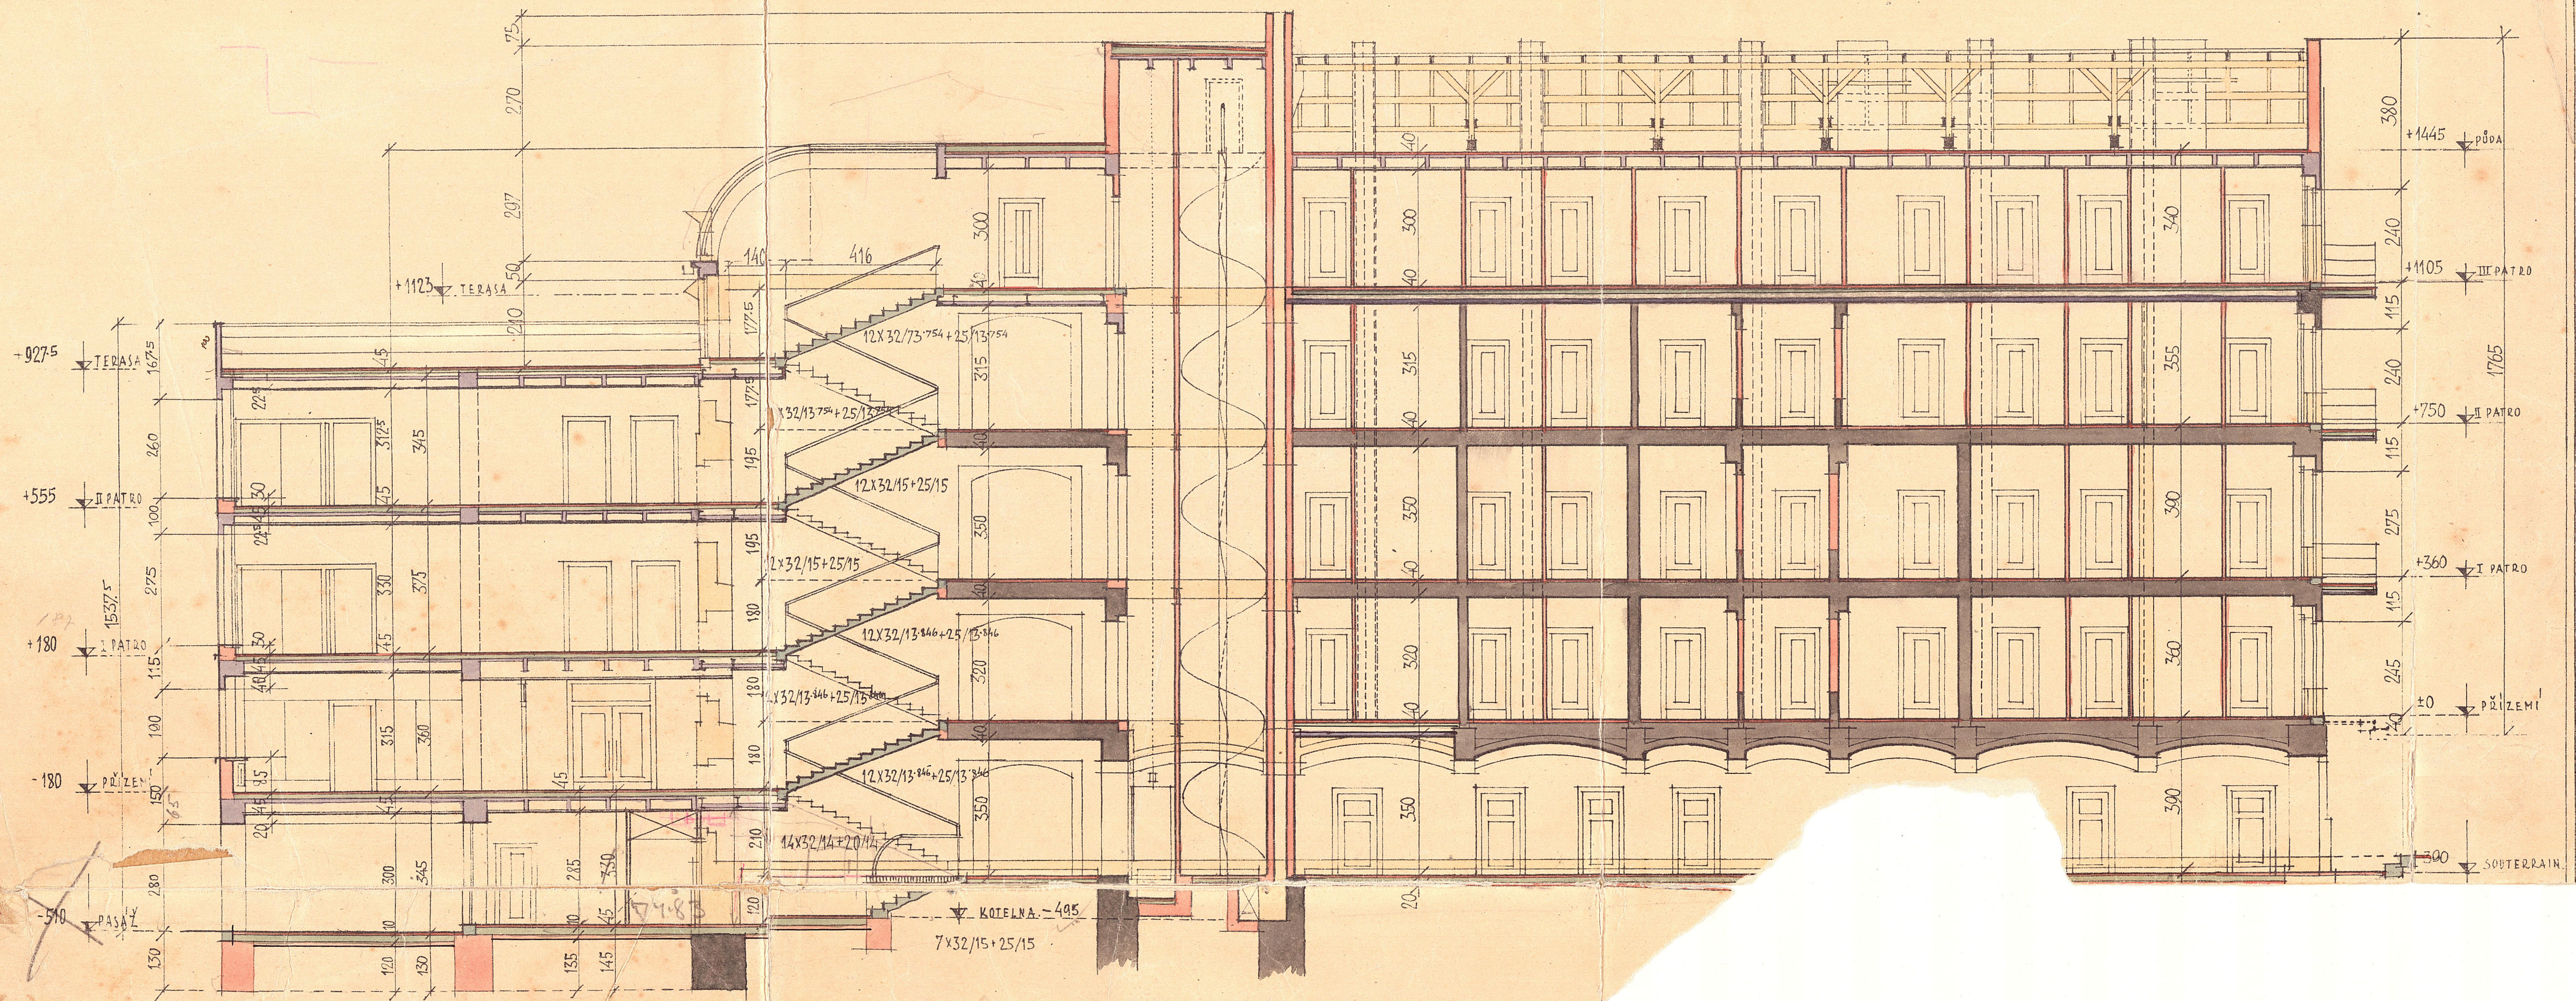

V PRAZE, V LISTOPADU 1929.