


A

LIEČEBNÝ DOM BRATISLAVA  
KÚPELE - SLIAČ  
PRÍZEMIE - STARÝ STAV

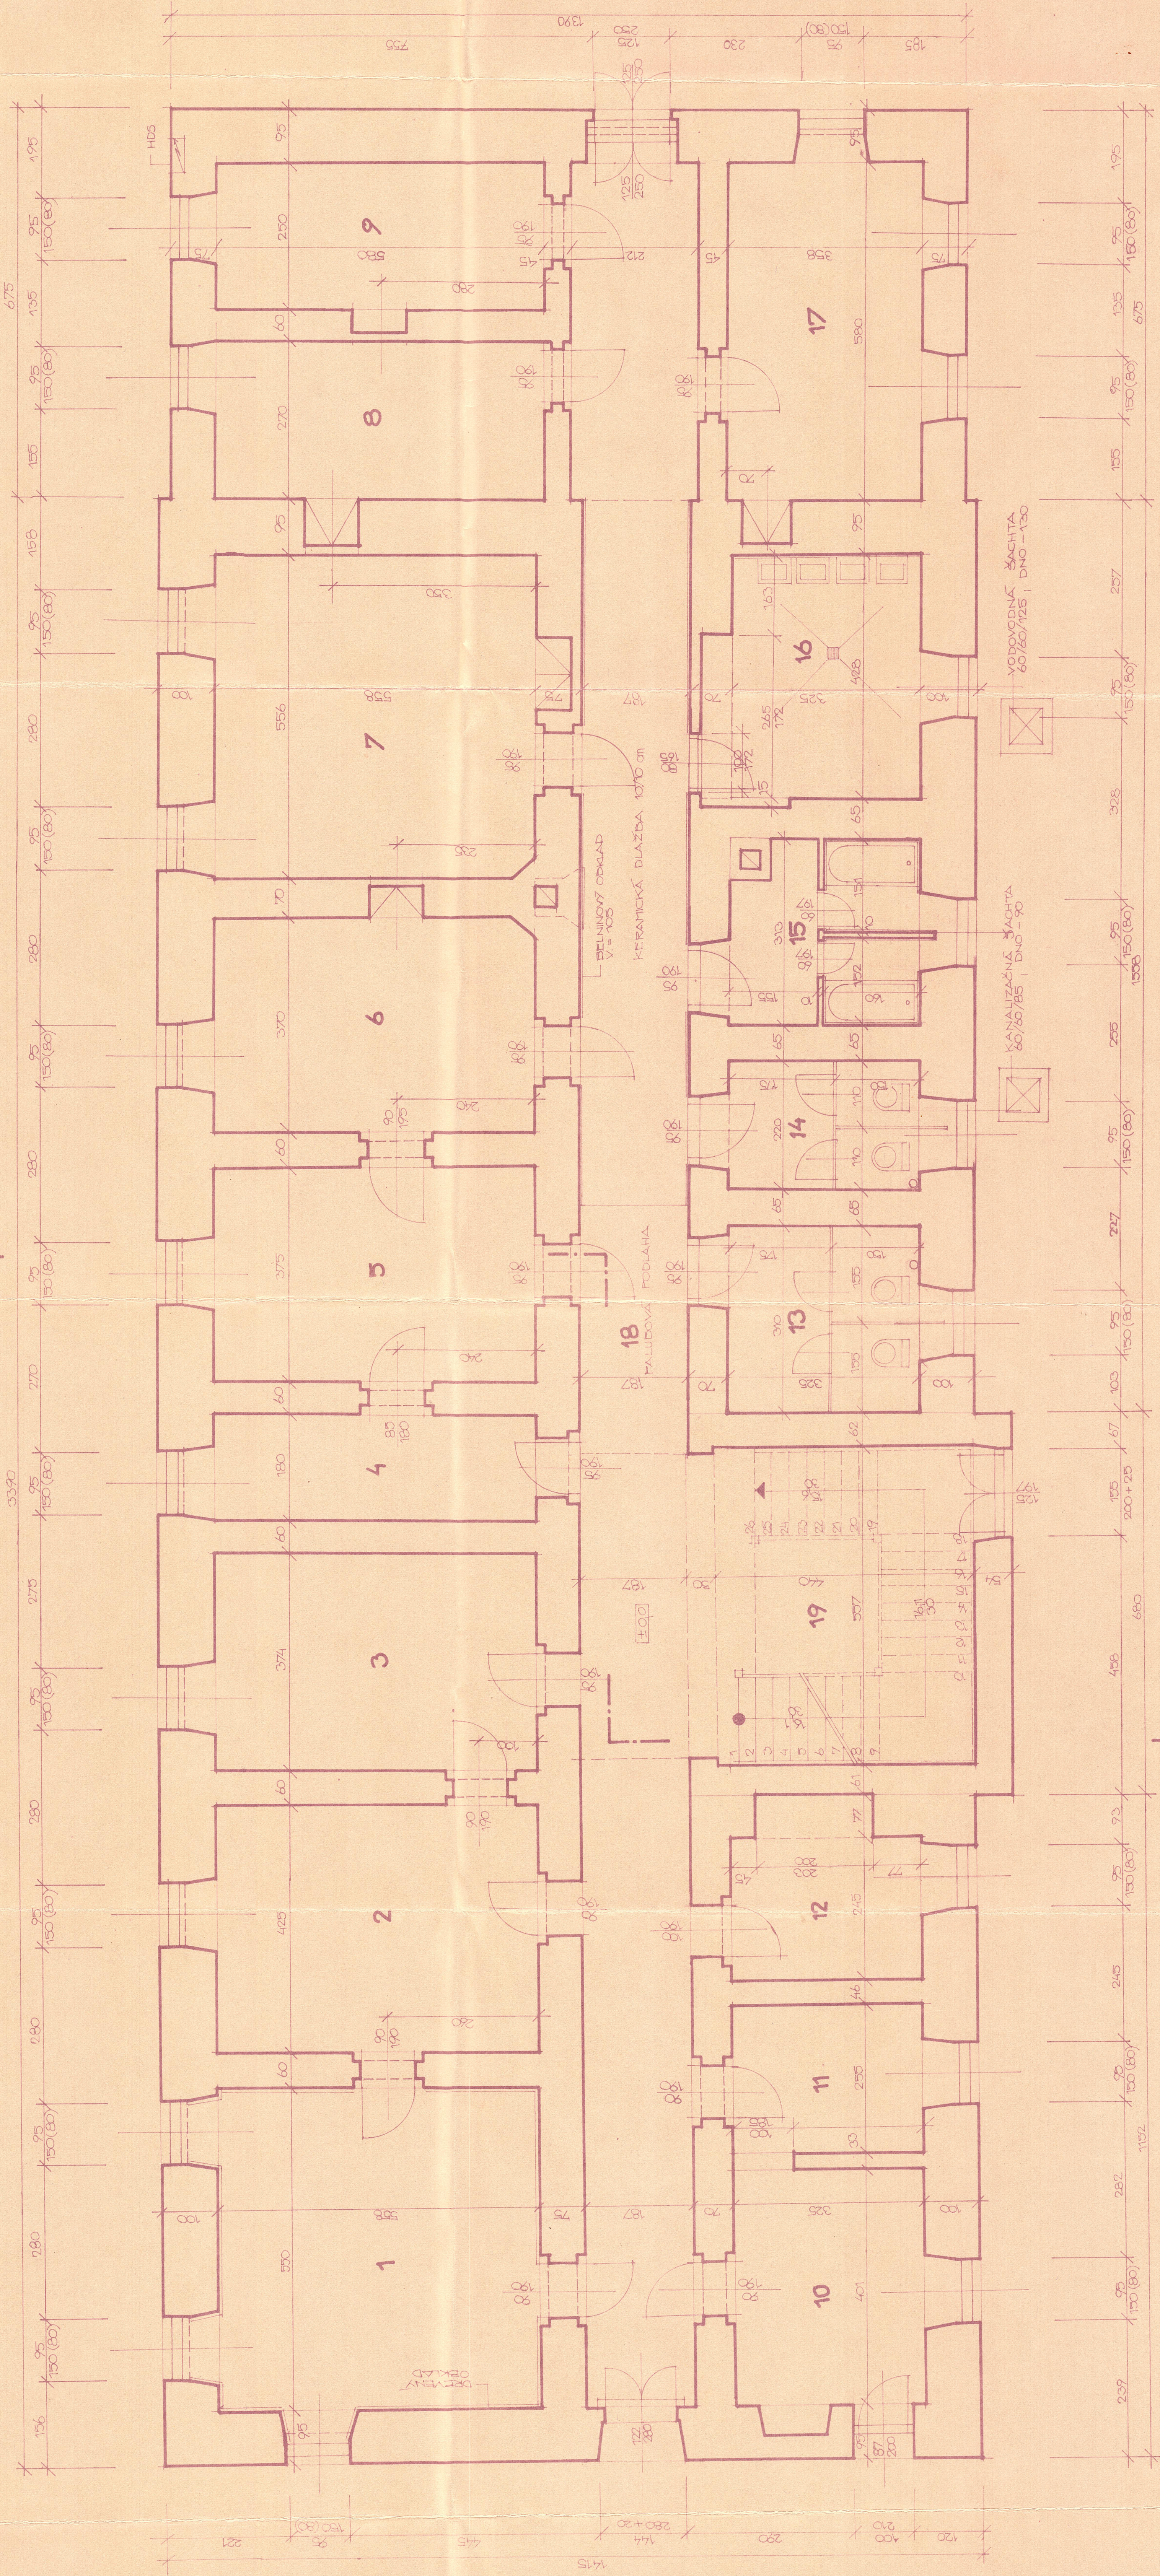

B