


PÔDORYS SUTERÉNU

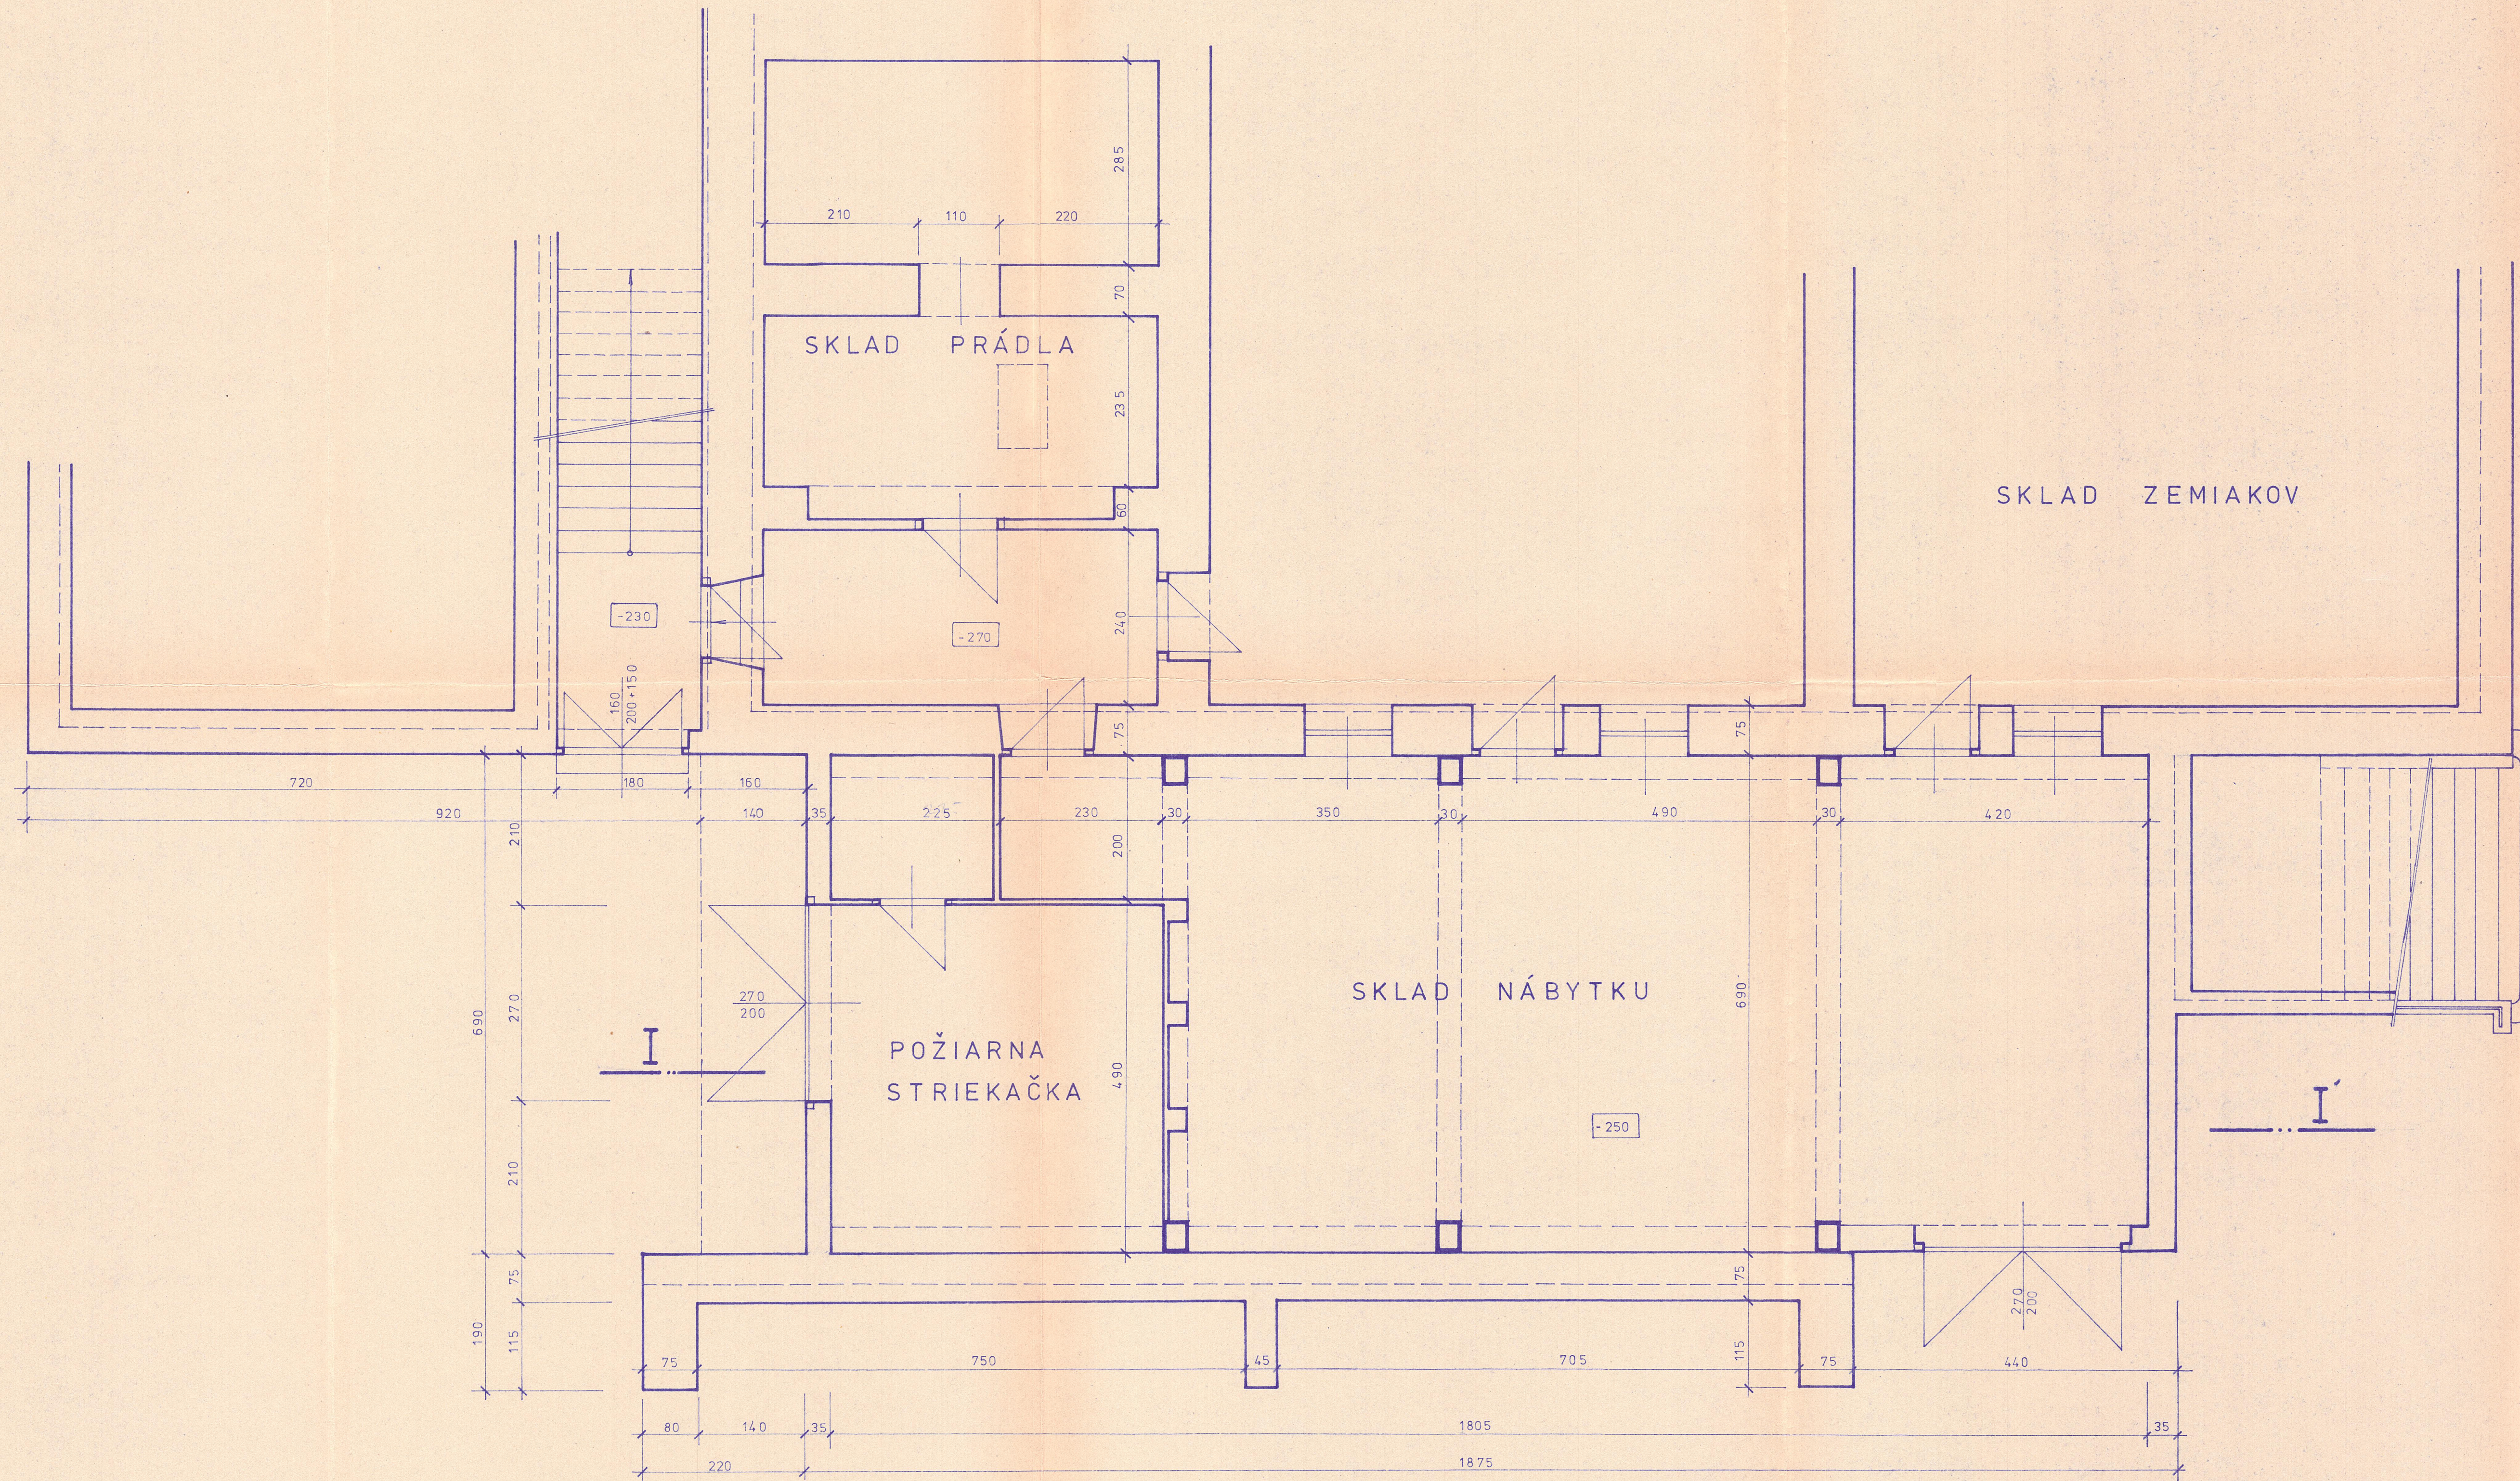

PROJEKTOVAL	LANGVEC	KOORDINATOR			
KRESLIL	SCHUSTER ROVA	VED. STREDISKA	ING. RIŠA		
VED. ODDelenia	ING. VRABKO	HLAV. INZ. PROJ.			
RNV	STREDOSLOV	ONV	ZVOLEN	MNV	SLIAČ
INVESTOR	ČS. ŠTÁTNE	KÚPELE	SLIAČ		
STAVBA	PRÍSTAVBA	JEDÁLNE	TATRA		
OBJEKT	JEDALEŇ TATRA	ZAM. JESTV. OBJ			
OBSAH VÝKR.		STREDISKO	ARCH. ČÍSLO		
		517	R 5170 - 21151		