
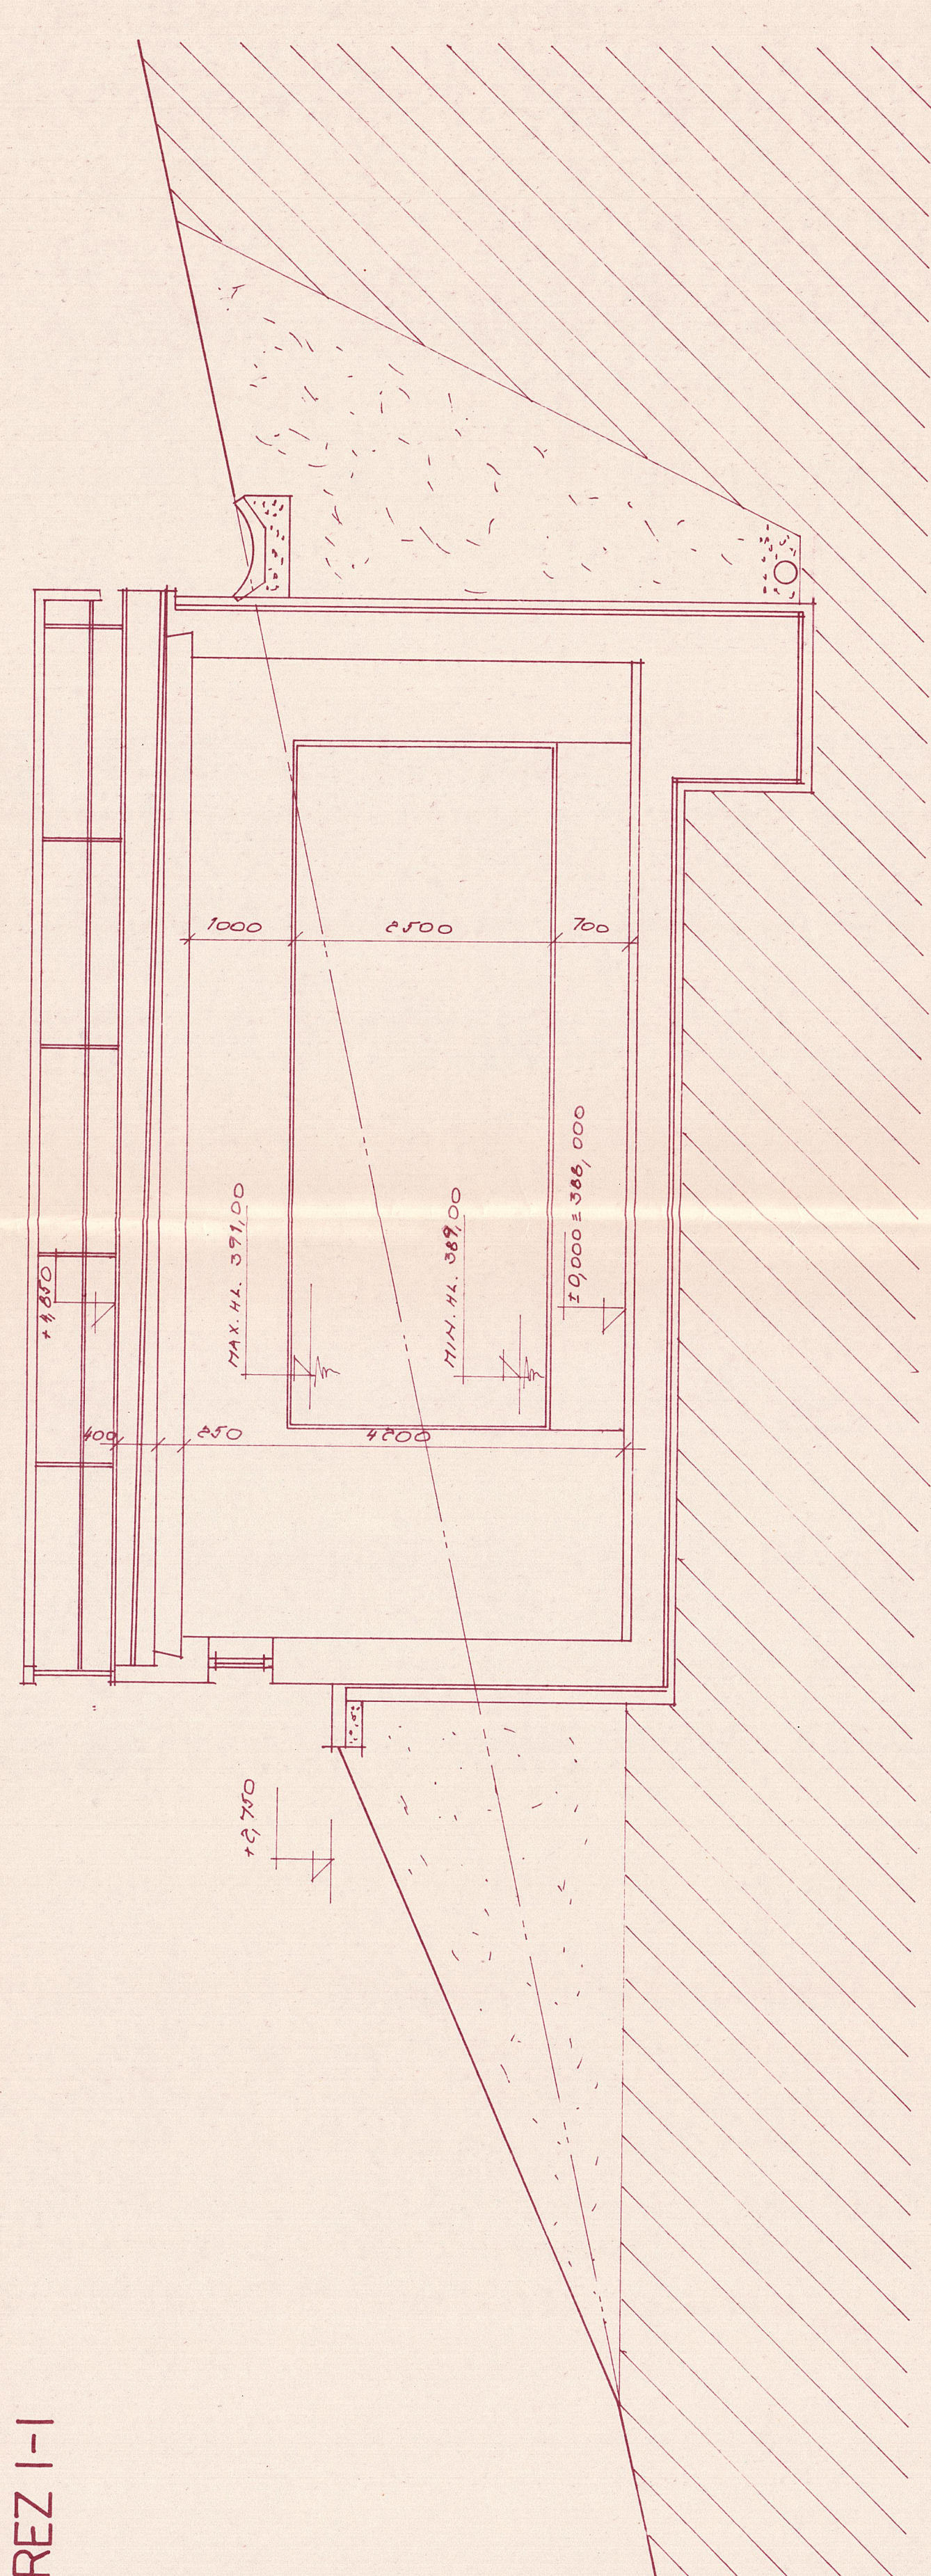


PÔDORYS 1:50

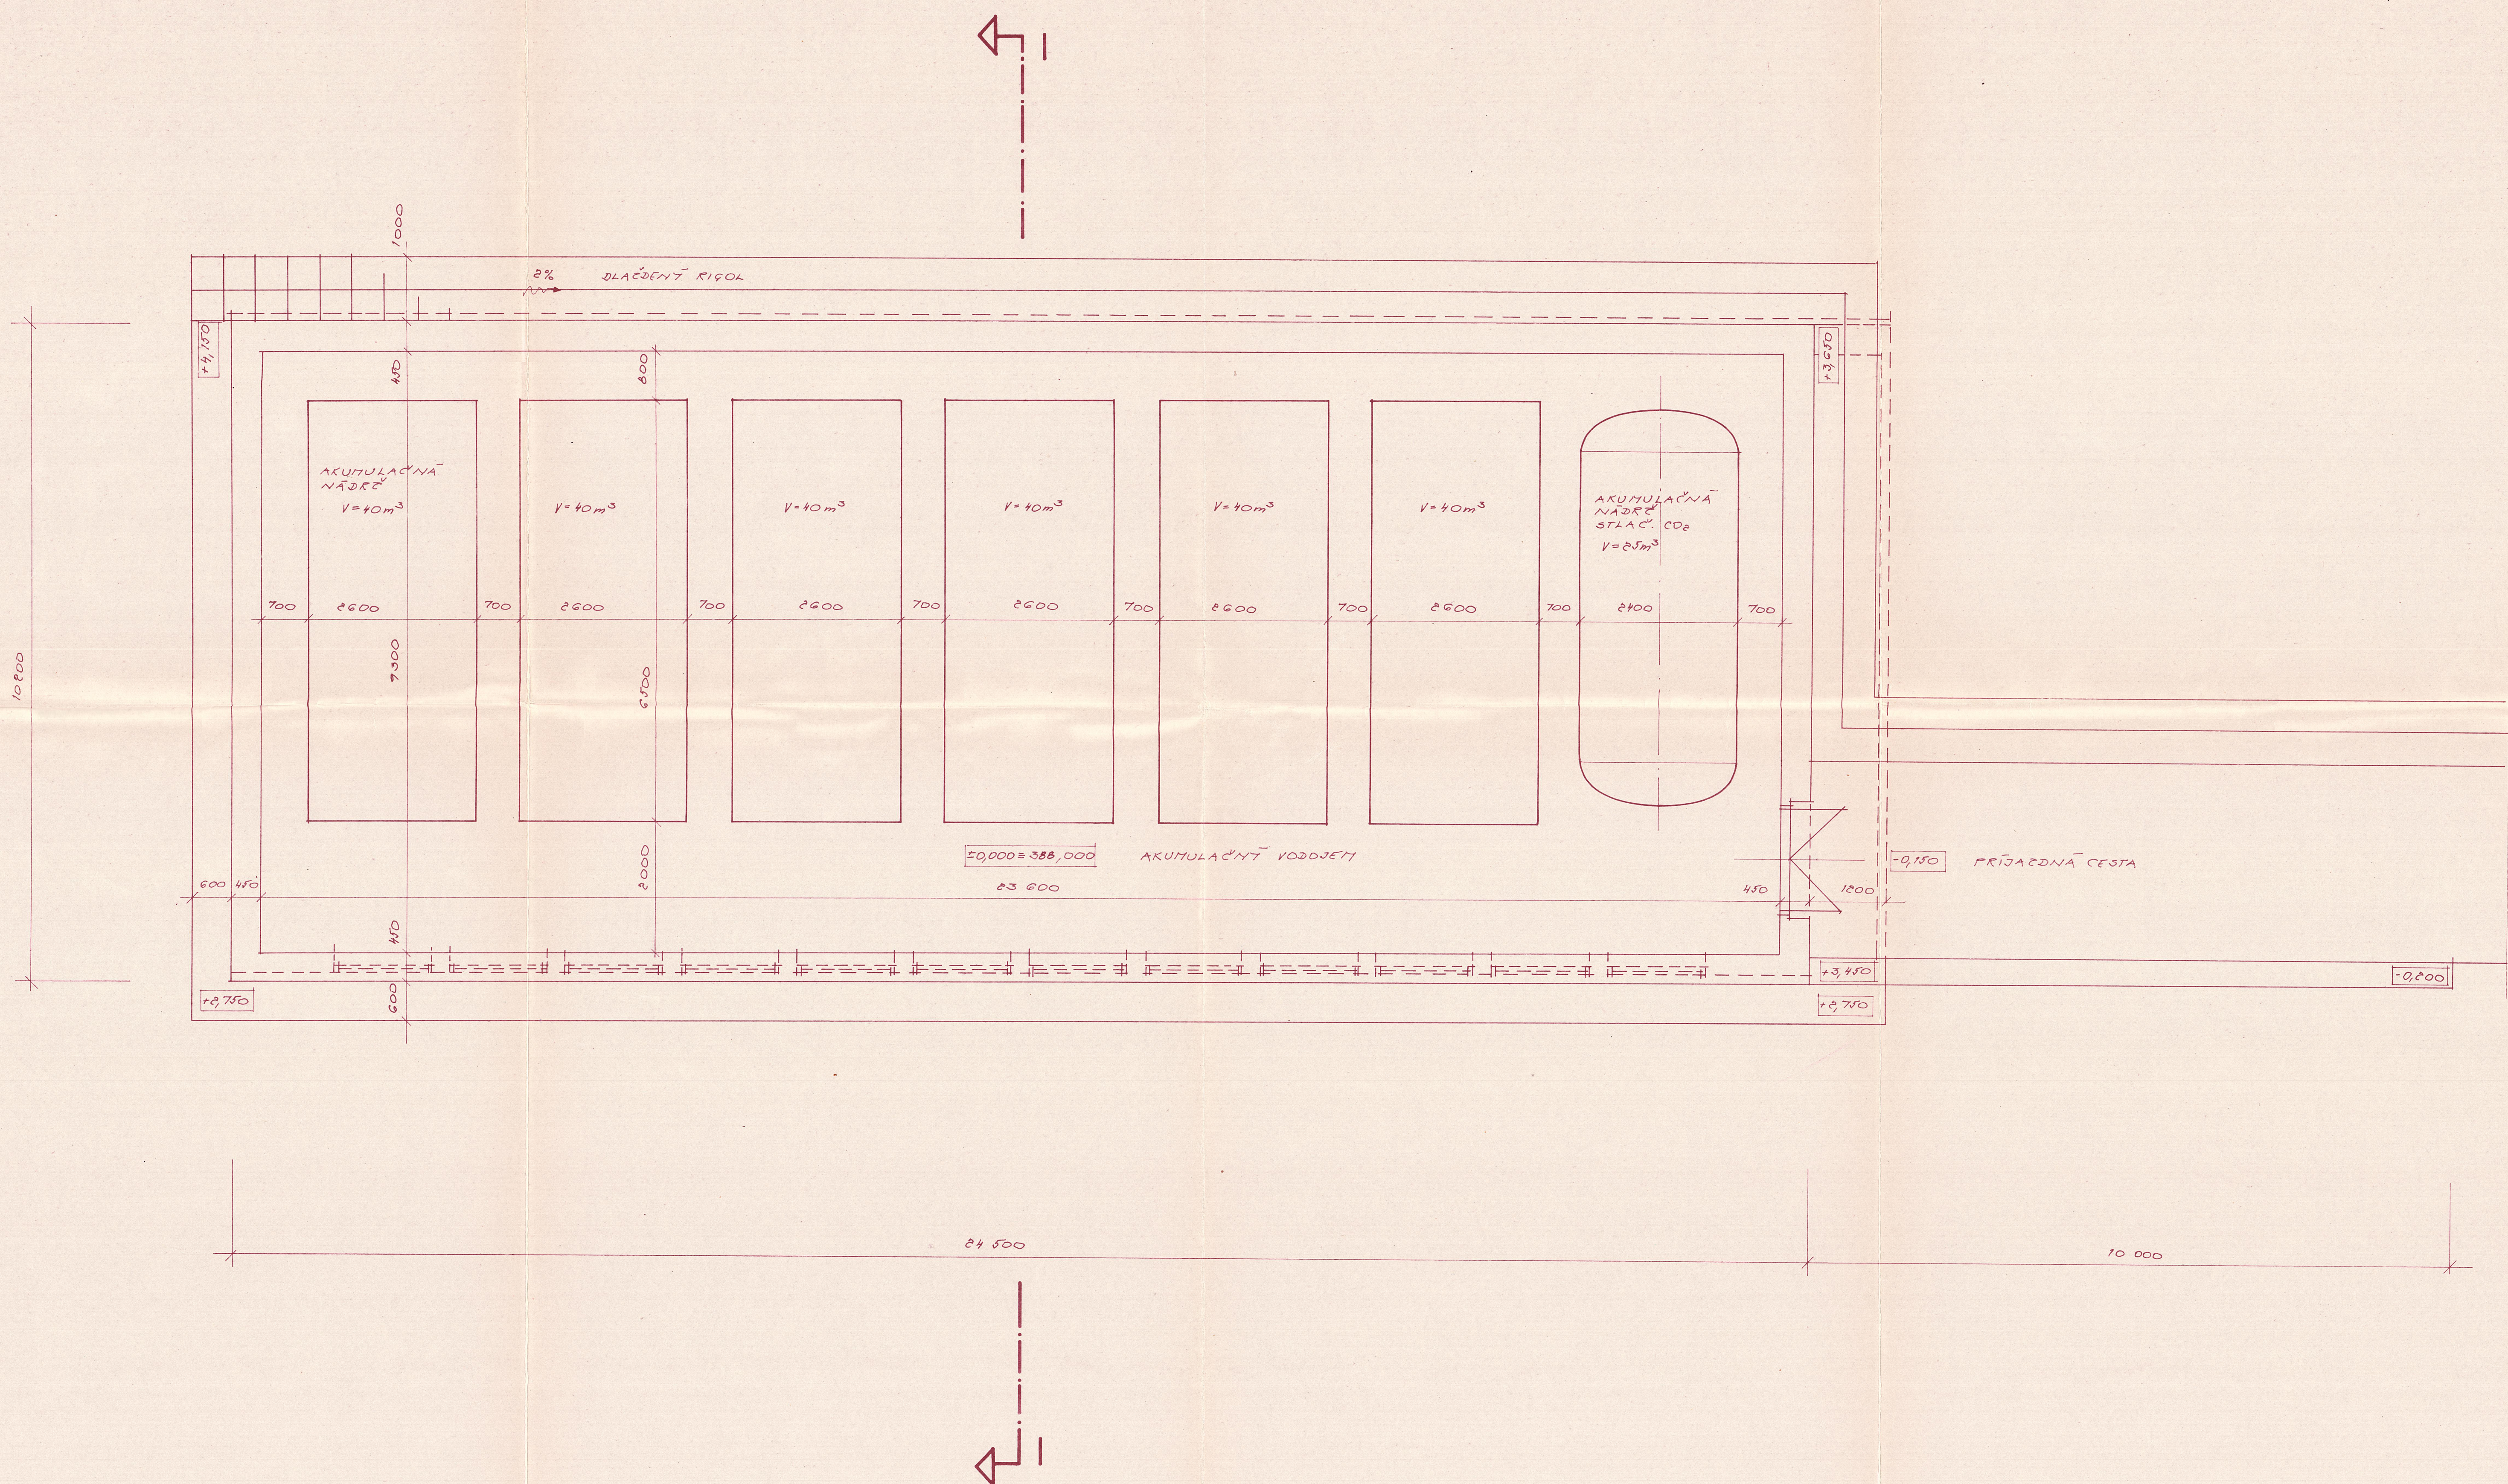

HL. ARCH. (INZ.) PROJEKTU	TOPOG. ROZKRYTIE	VÝKRESY	KONTROLA	ZDRAVO PROJEKT
ING. ARCH. VÍTEK	ING. BUCKIN	ING. BUCKIN	ING. BUCKIN	BRATISLAVA
AUTOR PROJEKTU	INVESTOR	OSL. ST. KÚPELE SLIAC	DRUH PRÁCY	403
NAZOV A Miesto STAVBY	SLIAC - HOSPODÁRENIE S MINER. VODOU	AKUMULAČNÁ STANICA TERM. VODY	DATA	VI. 1987
DRUH VÝKRESU	PÔDORYS, REZ		FORMÁT	A3
			C. ZÁKAZNÍK	1571-000-00-13-3
			STUPEN	P. U.
			MEZKA	1:50
			Š. VÝKRESU	83-4