


NEOVERENÁ ČASŤ

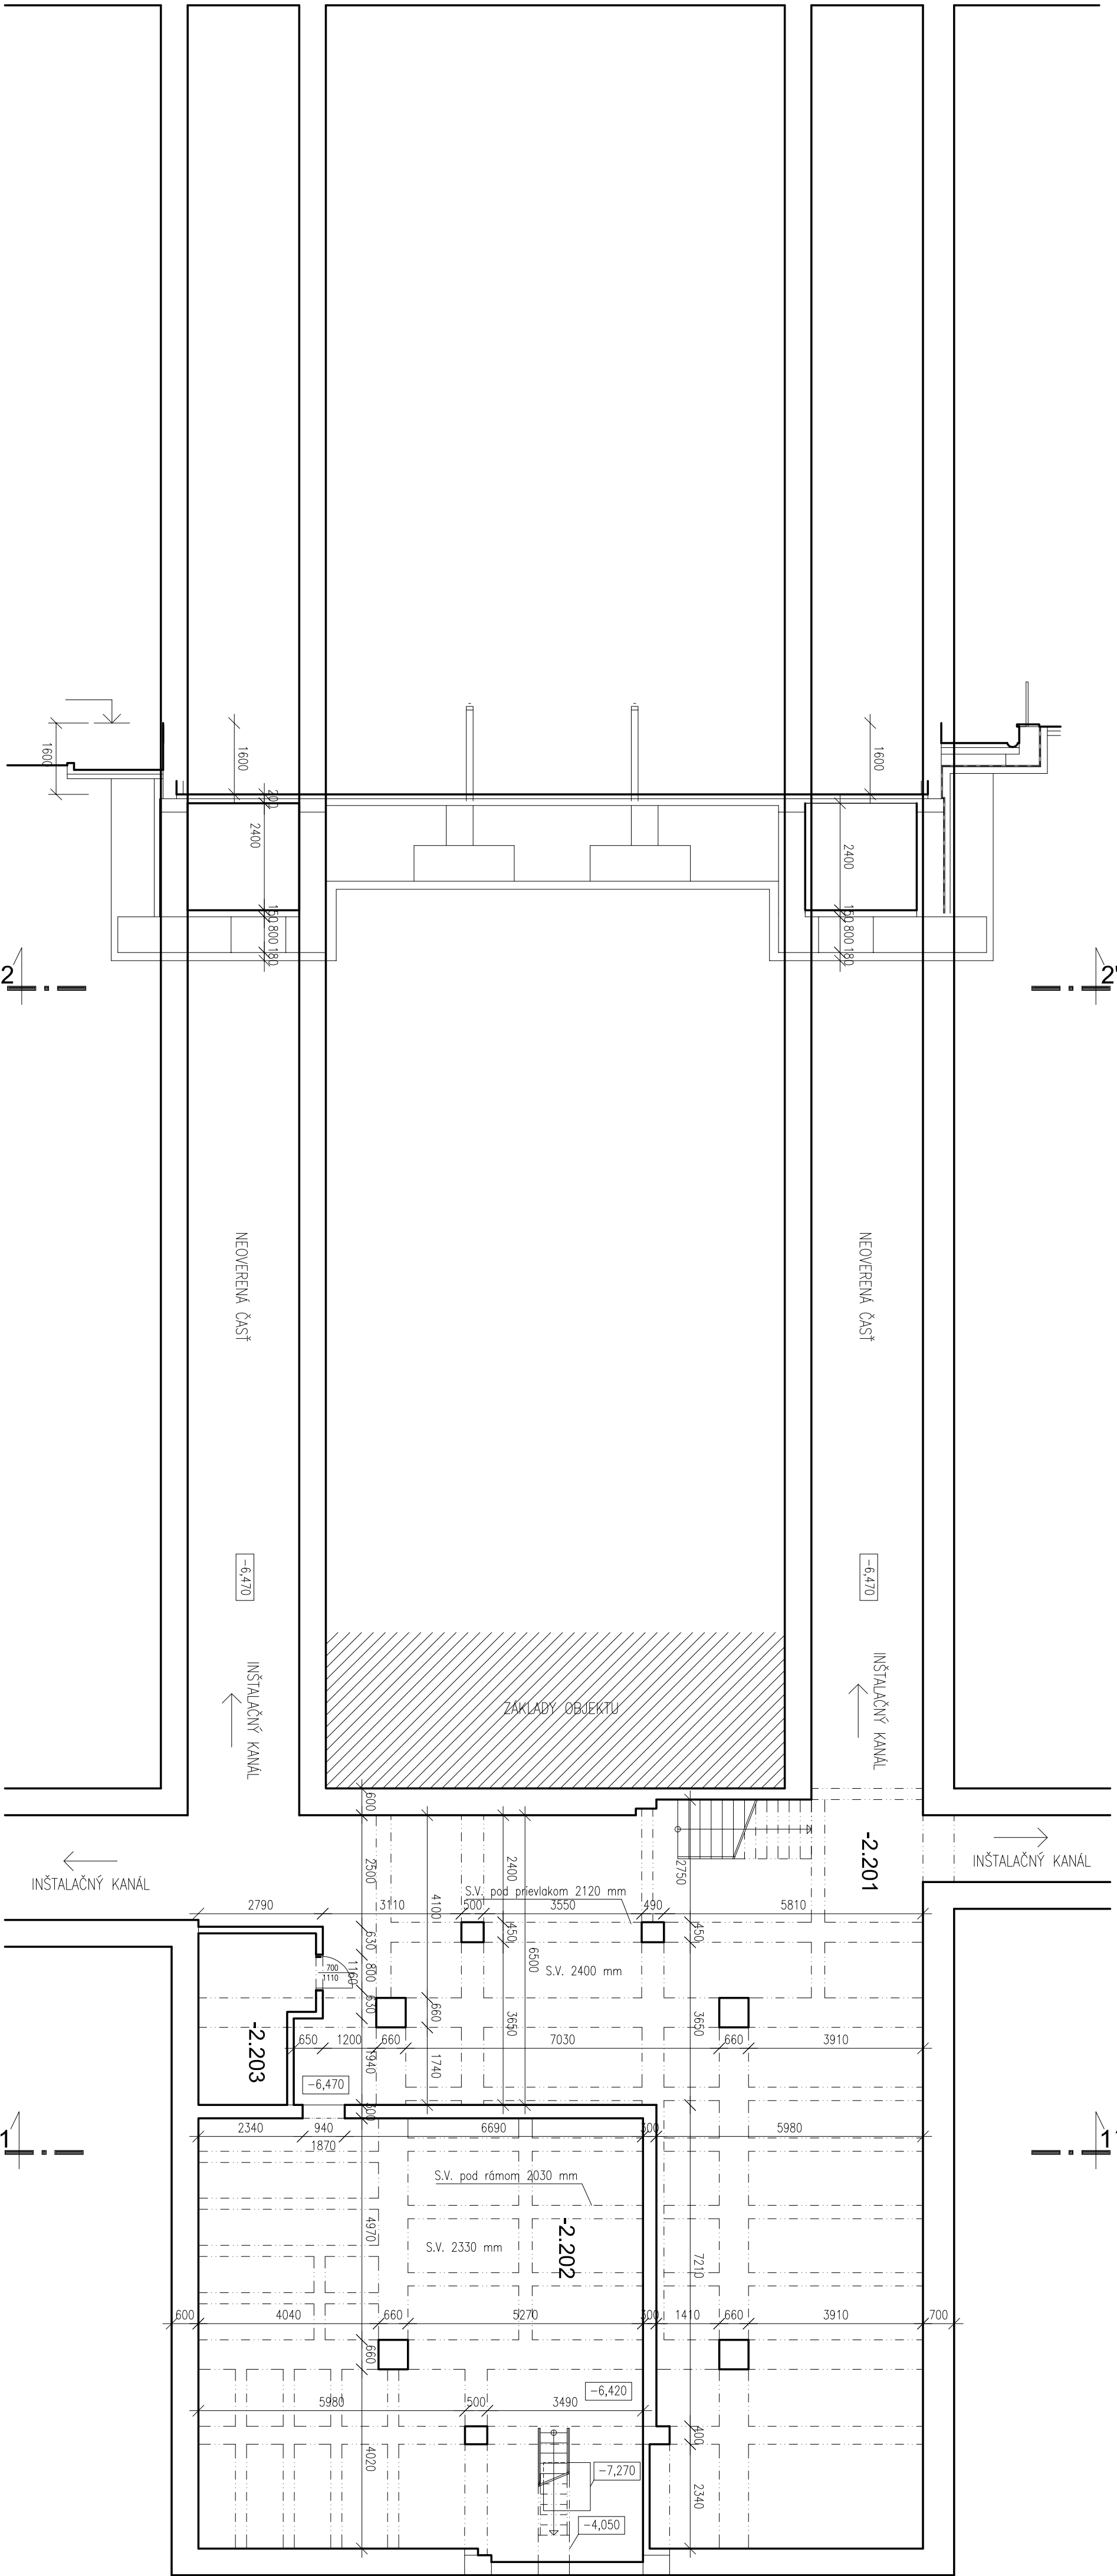

NÁZOV MIESTNOSTÍ	(m ²)	PODLAHA	STENY	STROP
-2.201	TECHNICKÝ PRIESTOR	155,86	BETÓNOVÝ POTER	BIELY MAL. NÁTER
-2.202	TECHNICKÝ PRIESTOR	86,64	BETÓNOVÝ POTER	BIELY MAL. NÁTER
-2.203	SKLAD	8,81	BETÓNOVÝ POTER	BIELY MAL. NÁTER

LEGENDA MIESTNOSTÍ

- LEGENDA MATERIÁLOV
- JESTVUJUCE NOSNÉ KONSTRUKCIE
 - NENOSNÉ DEJAJACE PRIEČKY

GP	ING. ARCH. LUBOMÍR POCHABA - AD ŠTÚDIO
INVESTOR	NA STRELNICI 24, NITRIANSKE HORNÉ OČOVCE, 951 01
MIESTO STAVBY	KÚPELE SLIAČ, A.S., SLIAČ 962 31
NAZOV STAVBY	OBEČ SLIAČ, K.Ú. RVÁBE, P.Č. 476
AD ŠTÚDIO	NA STRELNICI 24, NITRIANSKE HORNÉ OČOVCE 951 01
STAVBA	STAVBA
2013	2013
ÚČEL	STAVBA
DÁTUM	02 2021

KÚPELE SLIAČ

- DOKUMENTÁCIA SKUTKOVÉHO STAVU

±0,000 = 375,00 MM	FORMÁT	5 x A4
ZODP. PROJEKTANT ING. JÚLIUS ŽIŠKA	MIERKA	1:100
VYPRACOVAL ING. JANKA ŽIŠKOVÁ		
STAVEBNÝ OBJEKT SO 108 KÚPELNÝ DOM I.		
OSO		
OBSAH PRÍLOHY		
PÔDORYS 2.P.P.		