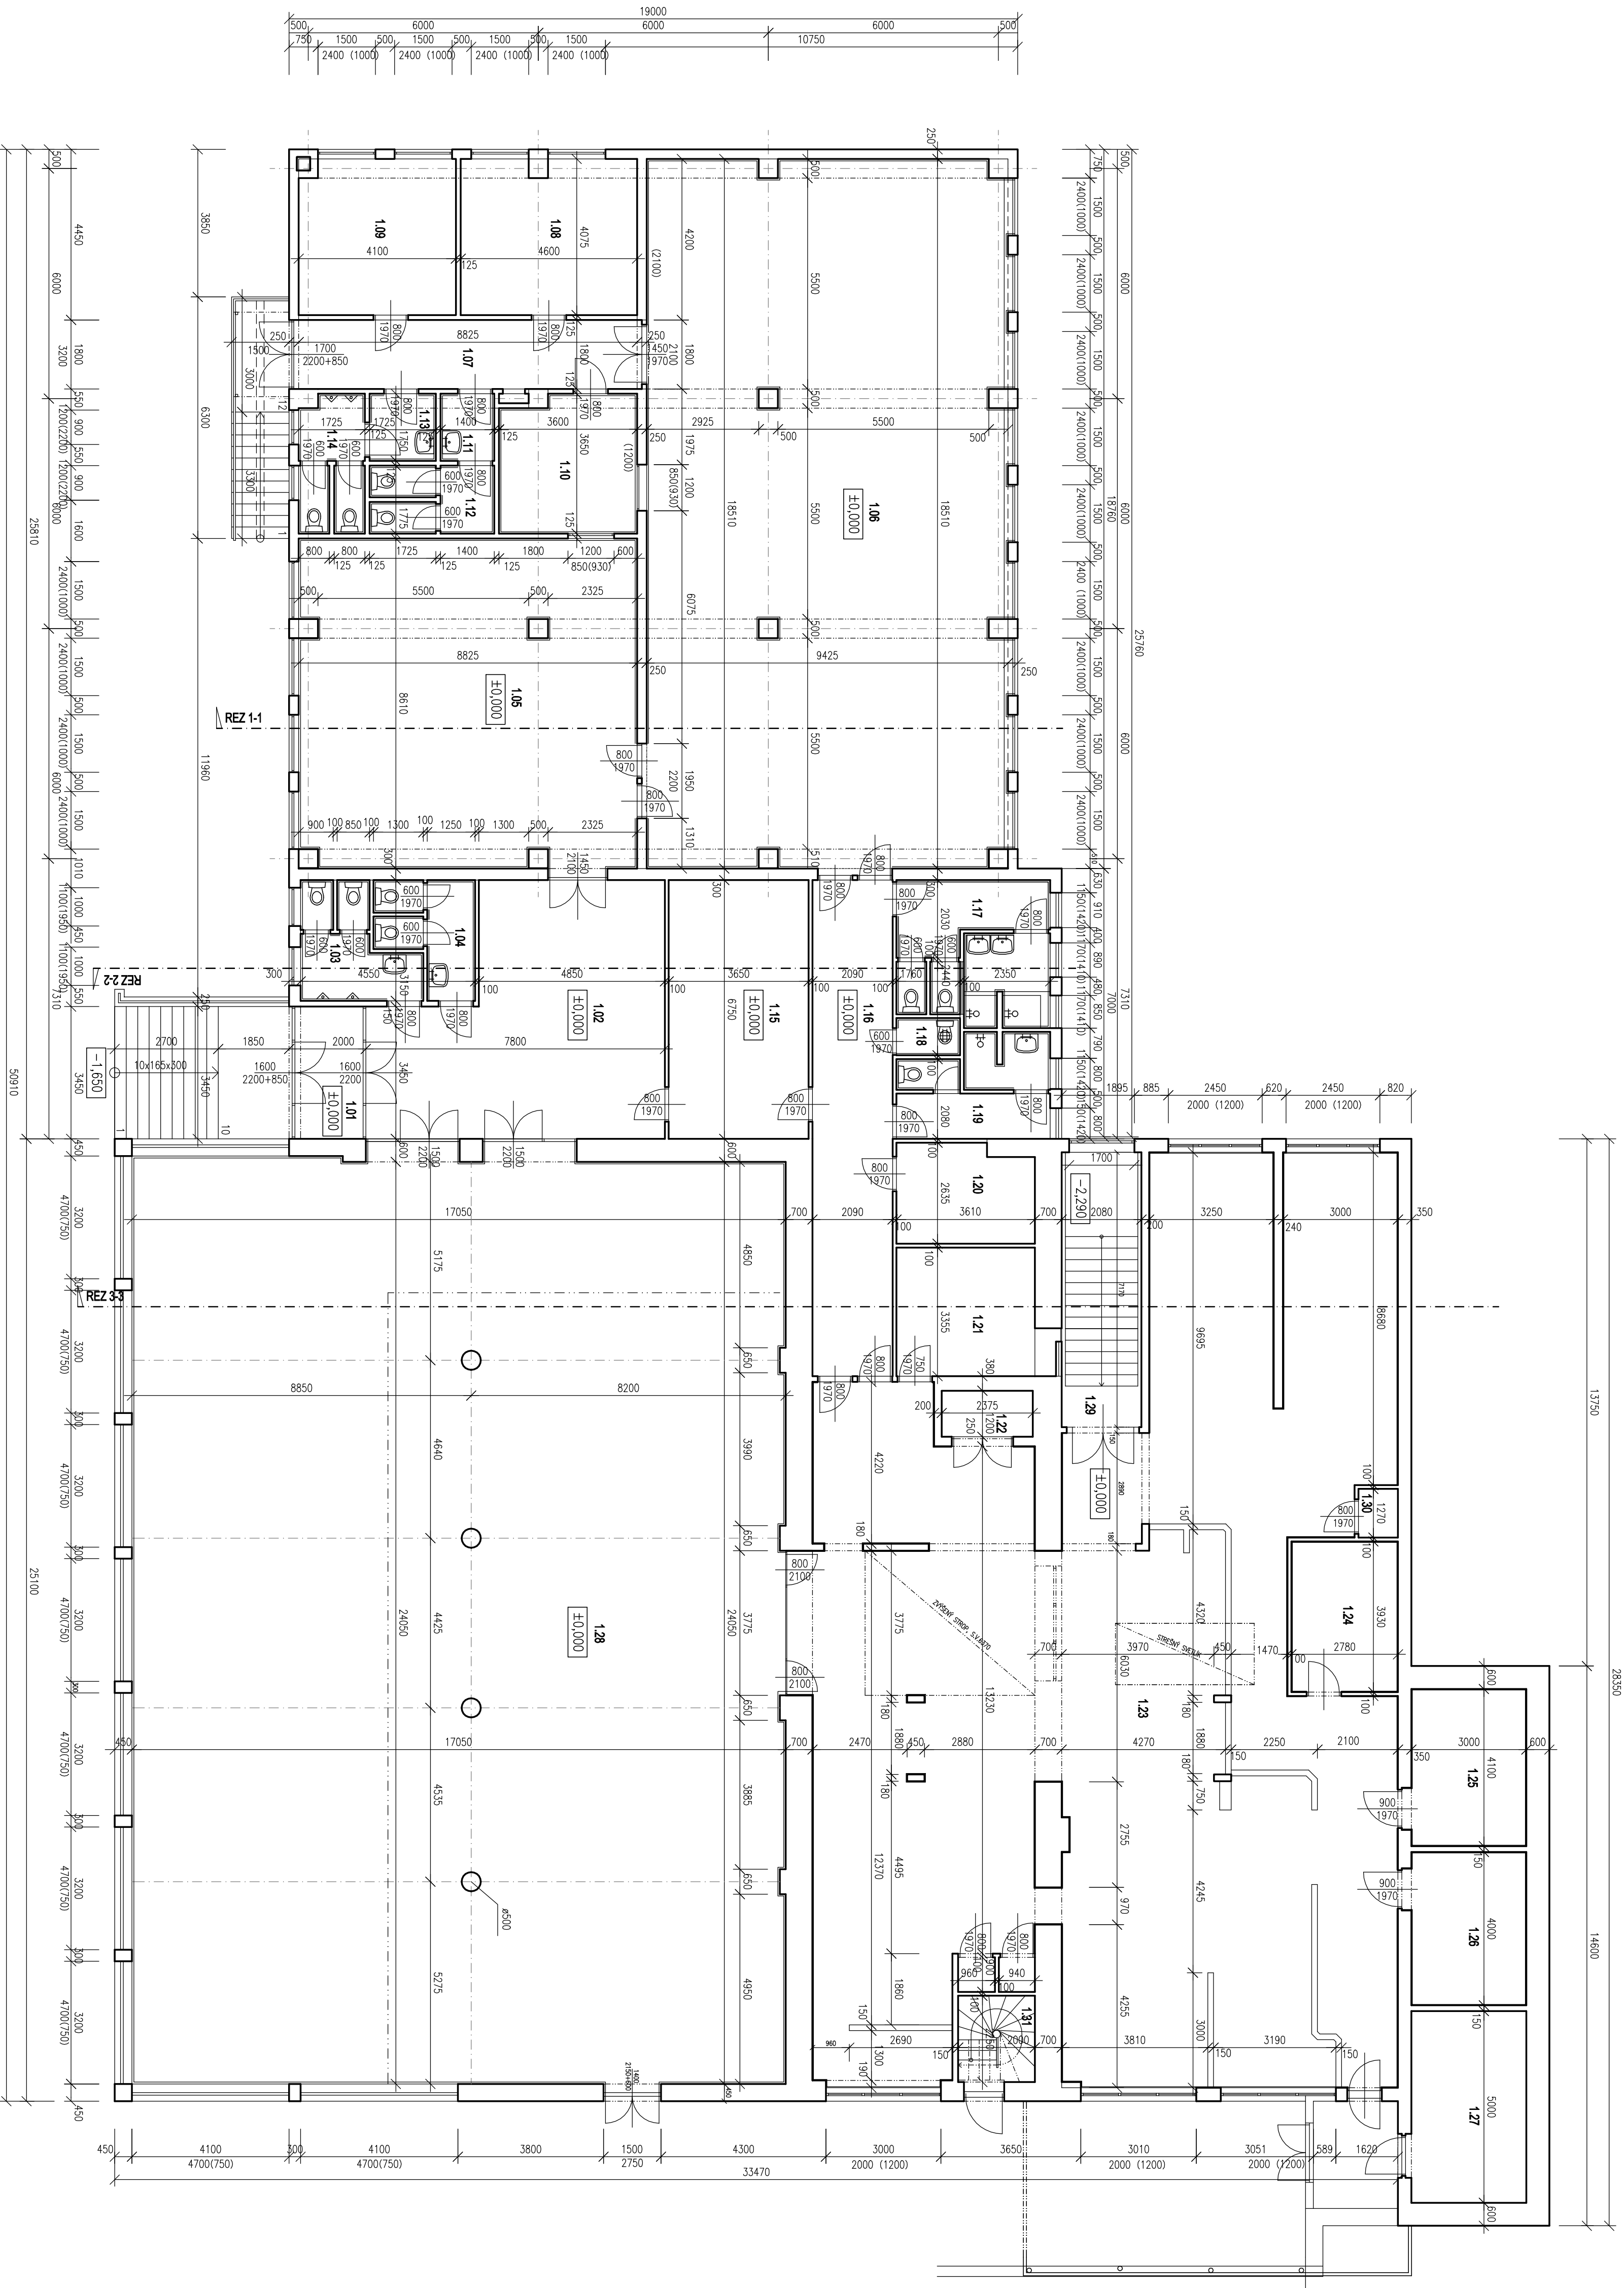


LEGENDA MIESTNOSTÍ

NAZOV MIESTNOSTI		m ²	PODLAHA	STENY	STROP
1,01	ZADEREJE	6,14	DLAŽBA UMELÝ KAMEŇ	VCP OMIEŤKA+MALBA	VCP OMIEŤKA+MALBA
1,02	VSTUPNÁ HALA	42,92	DLAŽBA UMELÝ KAMEŇ	VCP OMIEŤKA+MALBA	VCP OMIEŤKA+MALBA
1,03	WC MUŽI	7,25	KERAMICKÁ DLAŽBA	VCP OMIEŤKA+MALBA	VCP OMIEŤKA+MALBA
1,04	WC ŽENY	6,29	KERAMICKÁ DLAŽBA	KERAMICKÝ OBKLAD	VCP OMIEŤKA+MALBA
1,05	JEDLEŇ PAGENOV	75,33	DLAŽBA UMELÝ KAMEŇ	VCP OMIEŤKA+MALBA	MALBA
1,06	JEDLEŇ ZÁMESTNANCOV	170,80	DLAŽBA UMELÝ KAMEŇ	VCP OMIEŤKA+MALBA	MALBA
1,07	CHOBA	16,34	DLAŽBA UMELÝ KAMEŇ	VCP OMIEŤKA+MALBA	VCP OMIEŤKA+MALBA
1,08	KANCELARIA	18,75	KOBEROVÝ POVLAK	VCP OMIEŤKA+MALBA	VCP OMIEŤKA+MALBA
1,09	KANCELARIA	16,71	KOBEROVÝ POVLAK	VCP OMIEŤKA+MALBA	VCP OMIEŤKA+MALBA
1,10	PRIPOJNÝ SKLAD	12,66	KERAMICKÁ DLAŽBA	VCP OMIEŤKA+MALBA	VCP OMIEŤKA+MALBA
1,11	PREDSEŇ	2,45	KERAMICKÁ DLAŽBA	VCP OMIEŤKA+MALBA	VCP OMIEŤKA+MALBA
1,12	WC ŽENY	5,51	KERAMICKÁ DLAŽBA	VCP OMIEŤKA+MALBA	VCP OMIEŤKA+MALBA
1,13	PREDSEŇ	3,19	KERAMICKÁ DLAŽBA	KERAMICKÝ OBKLAD	VCP OMIEŤKA+MALBA
1,14	WC MUŽI	5,85	KERAMICKÁ DLAŽBA	KERAMICKÝ OBKLAD	VCP OMIEŤKA+MALBA
1,15	ŠATNA	24,65	DLAŽBA UMELÝ KAMEŇ	VCP OMIEŤKA+MALBA	VCP OMIEŤKA+MALBA
1,16	CHOBA	27,00	DLAŽBA UMELÝ KAMEŇ	VCP OMIEŤKA+MALBA	VCP OMIEŤKA+MALBA
1,17	WC ŽENY + SPRCHY	14,18	KERAMICKÁ DLAŽBA	KERAMICKÝ OBKLAD	VCP OMIEŤKA+MALBA
1,18	UPRAŤOVAČKA	1,61	KERAMICKÁ DLAŽBA	KERAMICKÝ OBKLAD	VCP OMIEŤKA+MALBA
1,19	WC MUŽ + SPRCHY	9,49	KERAMICKÁ DLAŽBA	VCP OMIEŤKA+MALBA	VCP OMIEŤKA+MALBA
1,20	ŠATNA	9,04	KERAMICKÁ DLAŽBA	VCP OMIEŤKA+MALBA	VCP OMIEŤKA+MALBA
1,21	SKLAD	12,11	KERAMICKÁ DLAŽBA	VCP OMIEŤKA+MALBA	VCP OMIEŤKA+MALBA
1,22	VÝŤAH	2,85	–	–	–
1,23	KUCHYŇA	282,83	KERAMICKÁ DLAŽBA	VCP OMIEŤKA+MALBA	VCP OMIEŤKA+MALBA
1,24	SKLAD	22,22	KERAMICKÁ DLAŽBA	VCP OMIEŤKA+MALBA	VCP OMIEŤKA+MALBA
1,25	CHLAD. MASA	12,30	KERAMICKÁ DLAŽBA	VCP OMIEŤKA+MALBA	VCP OMIEŤKA+MALBA
1,26	SKLAD POTRAVIN	12,00	KERAMICKÁ DLAŽBA	KERAMICKÝ OBKLAD	VCP OMIEŤKA+MALBA
1,27	SKLAD	15,00	NEPOVREŇE	VCP OMIEŤKA+MALBA	MALBA
1,28	JEDLEŇ PAGENOV	412,40	DLAŽBA UMELÝ KAMEŇ	VCP OMIEŤKA+MALBA	VCP OMIEŤKA+MALBA
1,29	PODŠA	2,23	CEMENTOVÝ POTER	VCP OMIEŤKA+MALBA	VCP OMIEŤKA+MALBA
1,30	ROZVOODNA NN	1,31	CEMENTOVÝ POTER	VCP OMIEŤKA+MALBA	VCP OMIEŤKA+MALBA
1,31	SCHODISKO	4,50	CEMENTOVÝ POTER	VCP OMIEŤKA+MALBA	VCP OMIEŤKA+MALBA

LEGENDA MATERIÁLOV

- JESTVUJÚCE NOSNÉ KONŠTRUKCIE, PLYN PÁLENA TEHLA, ŽELEZOBETÓN
- PRISTAVBA – PŘEPAKROVÁNÍ ŽELEZOBETONOVÝ SKLEP
- JESTVUJÚCE NENOSNÉ DELACE PŘÍČKY

[illegible]