





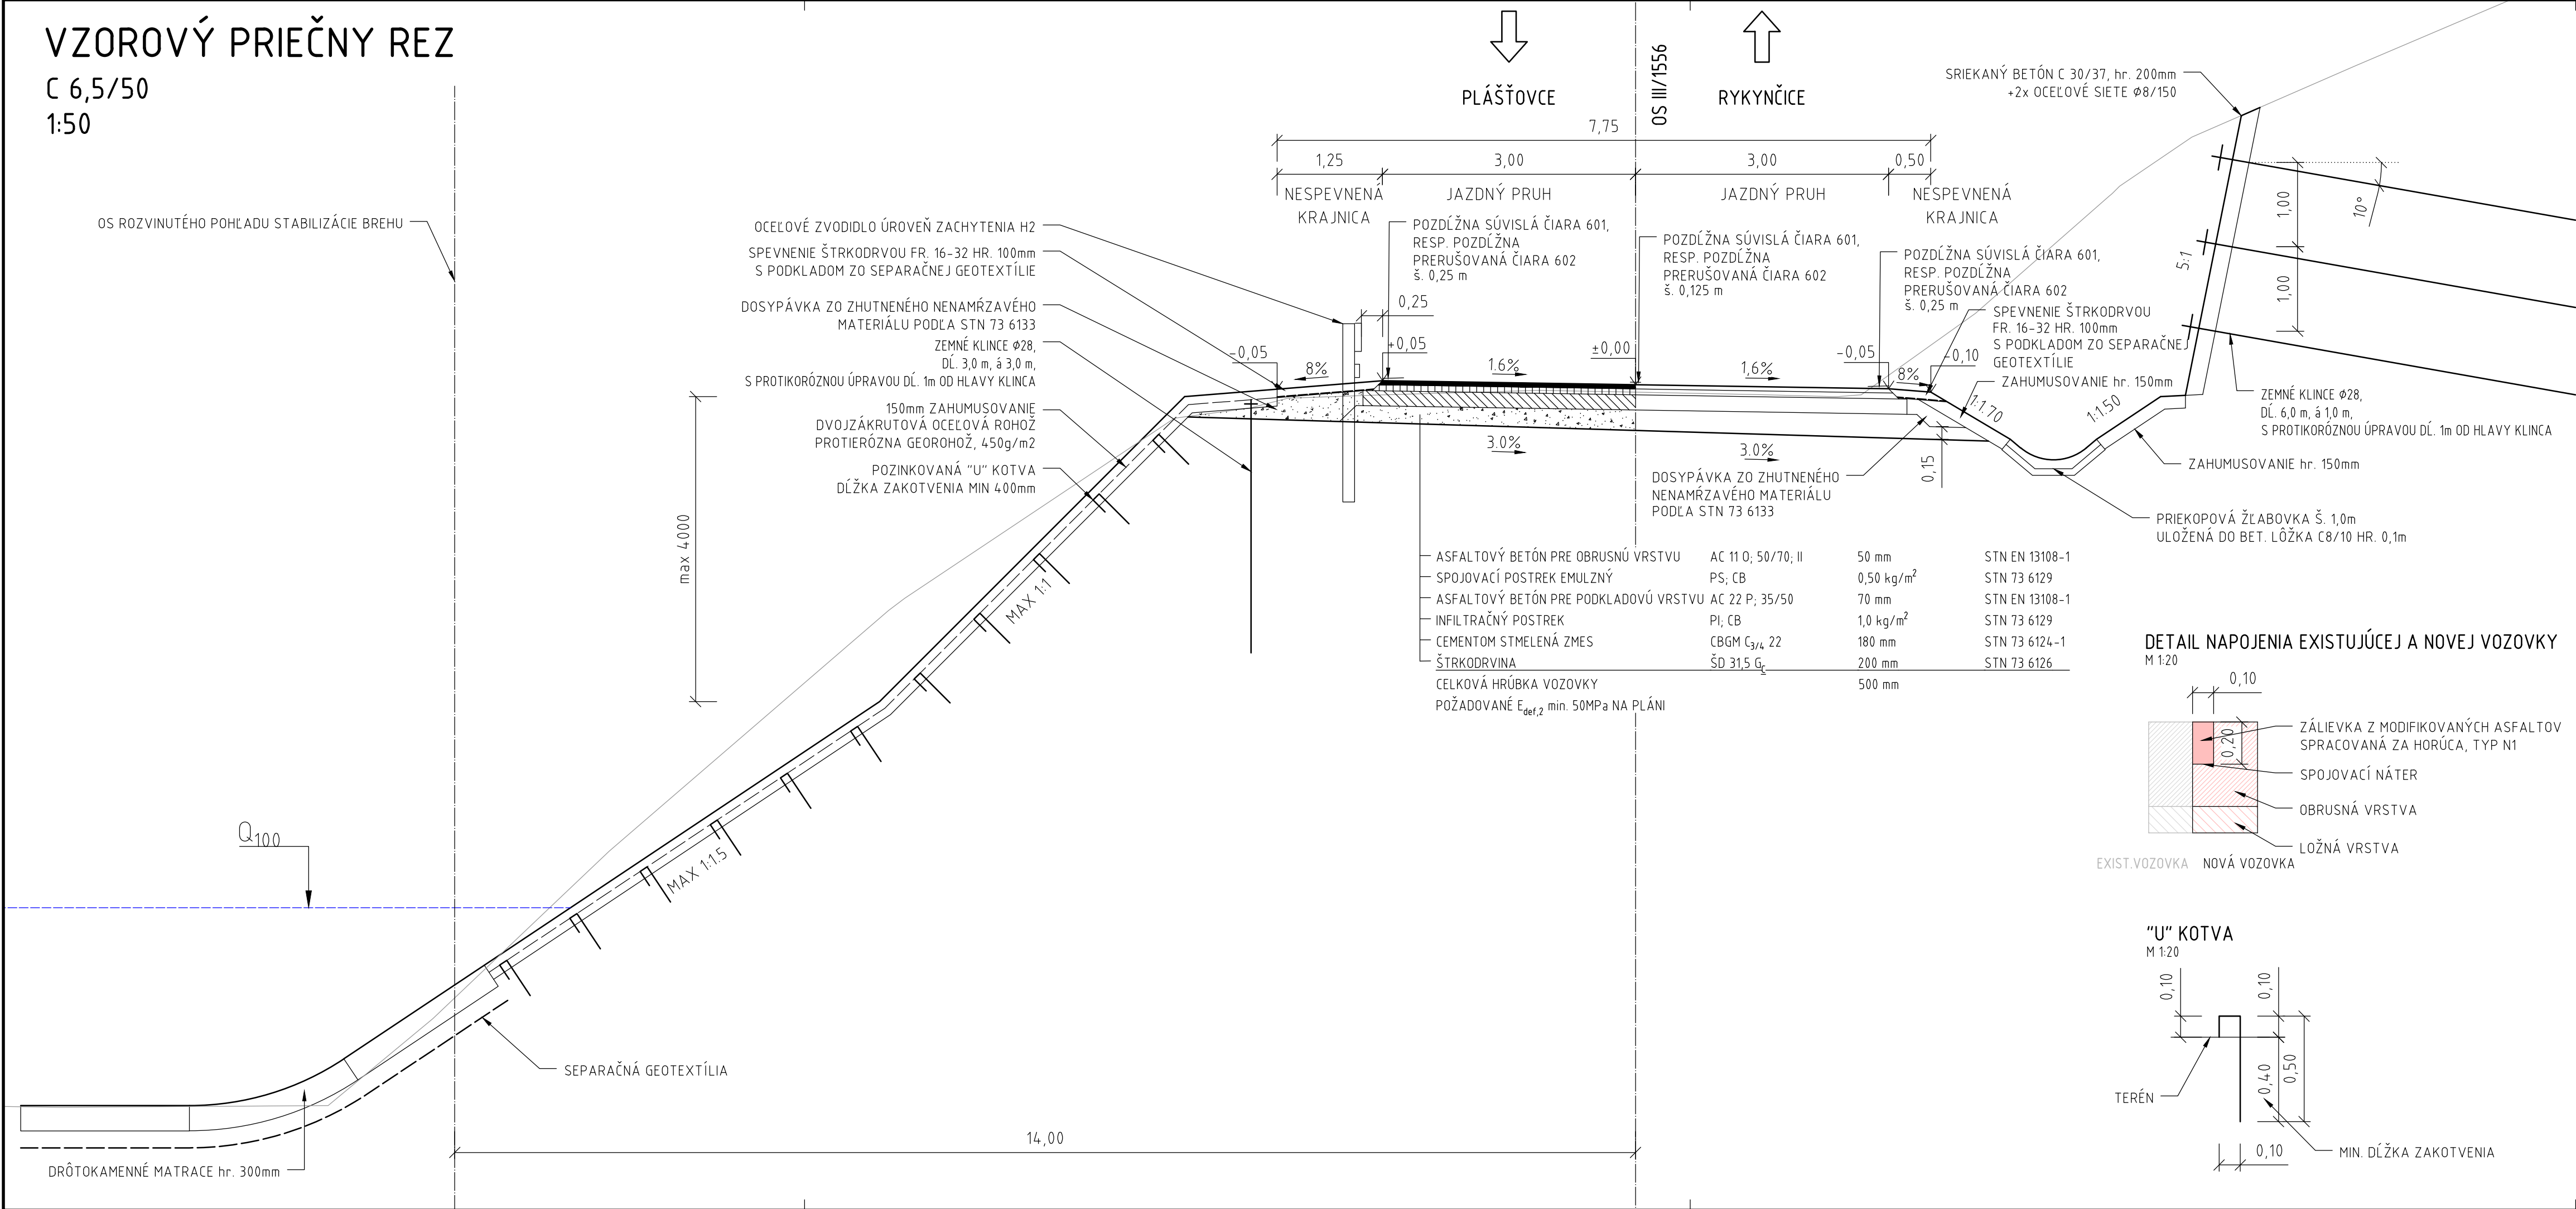

VZOROVÝ PRIEČNY REZ

C 6,5/50
1:50



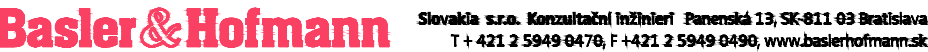INVESTOR / STAVEBNÍK:			
PROJEKT STAVBY:			
SANÁCIA ZOSUVOV NA CESTÁCH III. TRIEDY ŽELEZNÁ BREZNICA, LOVČA, RYKYNČICE, PRESTAVLKY, RUDNO-VOZNICA, -III/1556, RYKYNČICE			
UMIESTNENIE STAVBY:			
VÚC:	BANSKOBYSTRICKÝ	MIESTO STAVBY:	RYKYNČICE
STUPEŇ PROJEKTU: DOKUMENTÁCIA PRE STAVEBNÉ POVOLENIE V PODROBNOSTIACH PRE REALIZÁCIU STAVBY (DSP/DRS)			
GENERÁLNY PROJEKTANT:		Basler & Hofmann Slovakia s.r.o.	
			
HLAVNÝ INŽINIER PROJEKTU:	Ing. Michal Křepela		
Č. ZÁKAZKY B&H:	SK 1186.00.03		
SÚRADNICOVÝ SYSTÉM:	S-JTSK	VÝŠKOVÝ SYSTÉM:	Bpv
TRIEDA PRESNOSTI:	STN 73 0422		
ČASŤ PD:		SPRAC. PD:	
D - PÍSOBNOSTI A VÝKRESY OBJEKTOV			
OBJEDNÁVATEL:	Banskobystrický samosprávny kraj	Č. ZÁKAZKY:	SK 1186.00.03
PRÍLOHA / VÝKRES:	VZOROVÝ PRIEČNY REZ		DÁTUM: 8.2020
ZODP. PROJEKTANT:	Ing. Michal Křepela	VYPRACOVAL:	Ing. Mária Zimanová
KONTROLOVAL:	Ing. Róbert Zwilling	FORMÁT:	4 A4
Č. PRÍLOHY:	06	Č. SÚPRAVY:	