


VZOROVÝ PRIEČNY REZ


2. ETAPA

1:50

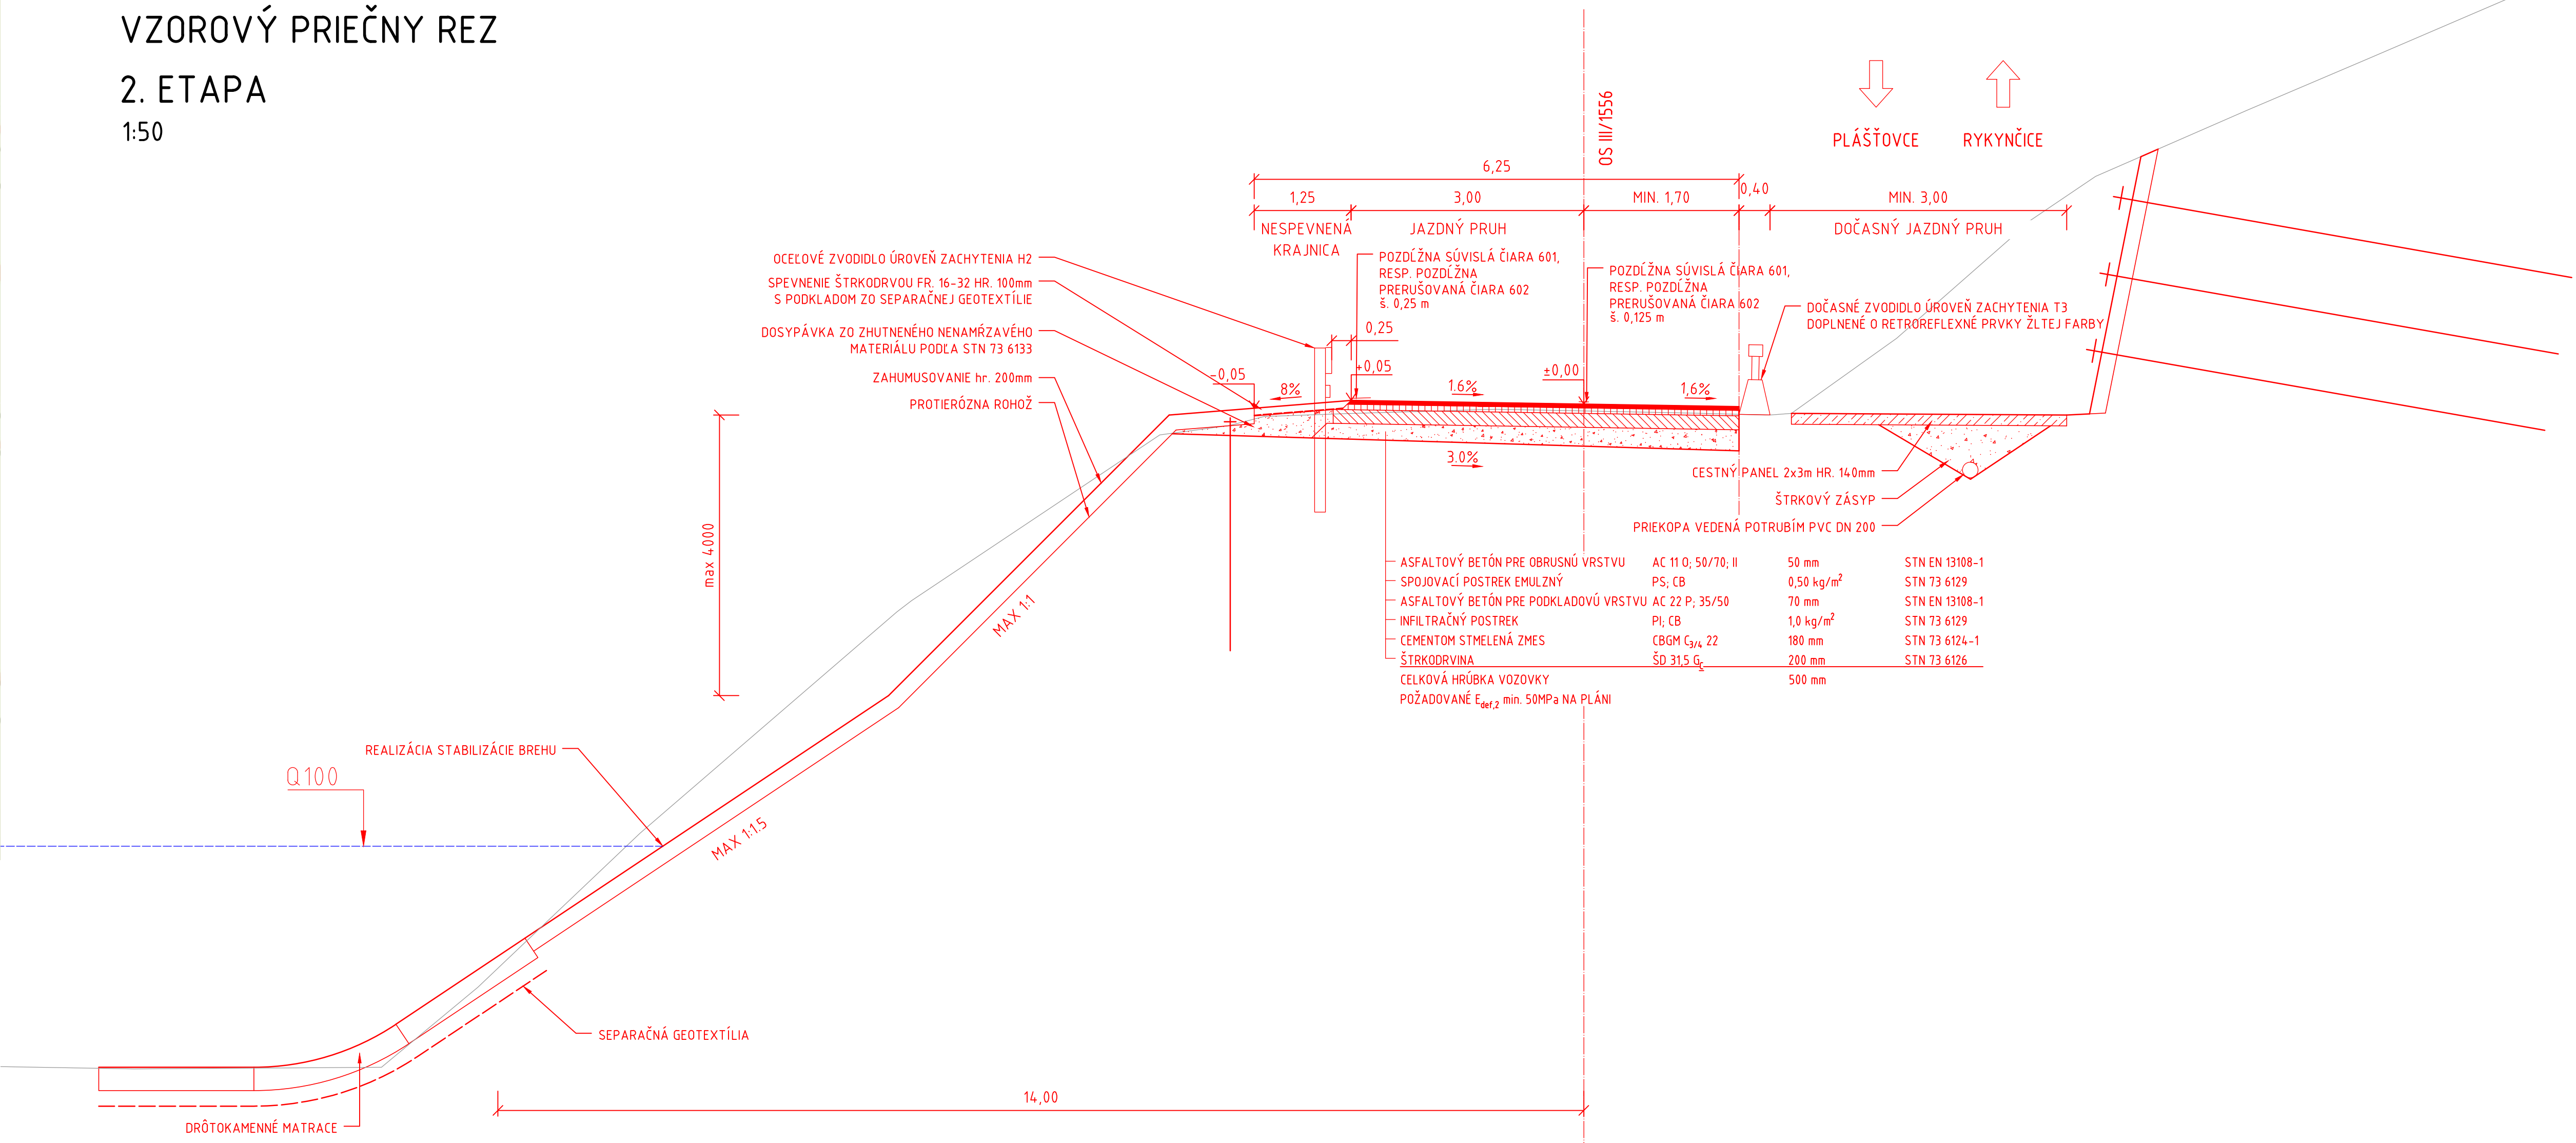

VÝKAZ DOČASNÉHO DOPRAVNÉHO ZNAČENIA

131	253	253	253	254	135	267	441	212	702	701
3x	2x	2x	3x	2x	3x	2x	1x	3x	5x	1x

INVESTOR / STAVEBNÍK			
PROJEKT STAVBY		SANÁCIA ZOSUVOV NA CESTÁCH III. TRIEDY ŽELEZNÁ BREZNICA, LOVČA, RYKYNČICE, PRESTAVLKY, RUDNO-VOZNICA, -III/1556, RYKYNČICE	
UMIESTNENIE STAVBY			
VOC	BANSKOBYSTRICKÝ	MESTO STAVBY	RYKYNČICE
STUPEN PROJEKTU	DOKUMENTÁCIA PRE STAVEBNÉ POVOLENIE V PODROBNOSTIACH PRE REALIZÁCIU STAVBY (DSP/DRS)		
GENERALNÝ PROJEKTANT	Basler & Hofmann Slovakia s.r.o.		
Basler & Hofmann Slovensko s.r.o., Slovenská republika Prievidza 23, SK-911 03 Bratislava IČO: 23684916 IČZ: 23684916 www.baslerhofmann.sk			
HLAVNÝ KŇMER PROJEKTU	Ing. Michal Křepela		
Č. ZÁKAZKY B&H	SK 1186.00.03		
SÚRADNÝ SYSTÉM: S-JTSK VÝŠKOVÝ SYSTÉM: Bpv1 TREDA PRESNOSTI: STN 73 04.22			
ČASŤ PD: D - PÍSMONOSTI A VÝKRESY OBJEKTOV			
OBJEDNÁVATEL	Banskobystrický samosprávny kraj		Č. ZÁKAZKY: SK 1186.00.03
PRÍLOHA / VÝKRES	DOČASNÉ DOPRAVNÉ ZNAČENIE, 2. ETAPA		DÁTUM: 8.2020 MÉSKA: M 1:1000, 1:50 FORMÁT: 14 A4
ZODP. PROJEKTANT:	Ing. Michal Křepela	VYPRACOVÁV:	Ing. Mária Zimanová
Č. PRÍLOHY:	09.02	KONTROLOVAL:	Ing. Robert Zwillling
		Č. SPRÁVY:	

LEGENDA:

- NAVROHOVANÝ STAV
- POLOHOPIŠ
- KN STAV
- 601 NAVROHOVANÉ VODOROVNÉ DOPRAVNÉ ZNAČENIE

254 ZVISLÉ NAVROHOVANÉ DOPRAVNÉ ZNAČENIE - ZÁKLADNÁ VEĽKOSŤ

116 ZVISLÉ EXISTUJÚCE DOPRAVNÉ ZNAČENIE - ODSTRÁNÍ SA

POZNÁMKA:

DOPRAVNÉ ZNAČENIE SA OSADÍ V ZHYSLE STN 01 8020 DOPRAVNÉ ZNAČKY NA POZEMNÝCH KOMUNIKÁCIÁCH, VYHLÁŠKY Č. 30 / 2020 Z. Z. VYHLÁŠKA MINISTERSTVA VNÚTRA SLOVENSKEJ REPUBLIKY O DOPRAVNOM ZNAČENÍ.