


POZDĹŽNY PROFIL
1:1000/100

Pozdĺžny profil III_1556 NIVELETA M 1:1000/100
Rozsah: km 13,75817 - km 14,09605

DRIIH POZEMKOV	ASFALTOVÁ CESTA III/1556
ÚZEM. EVIDENČ. JEDNOTKA	BANSKÁ BYSTRICA
OKRES	KRUPINA
KRAJ	BANSKOBYSTRICKÝ

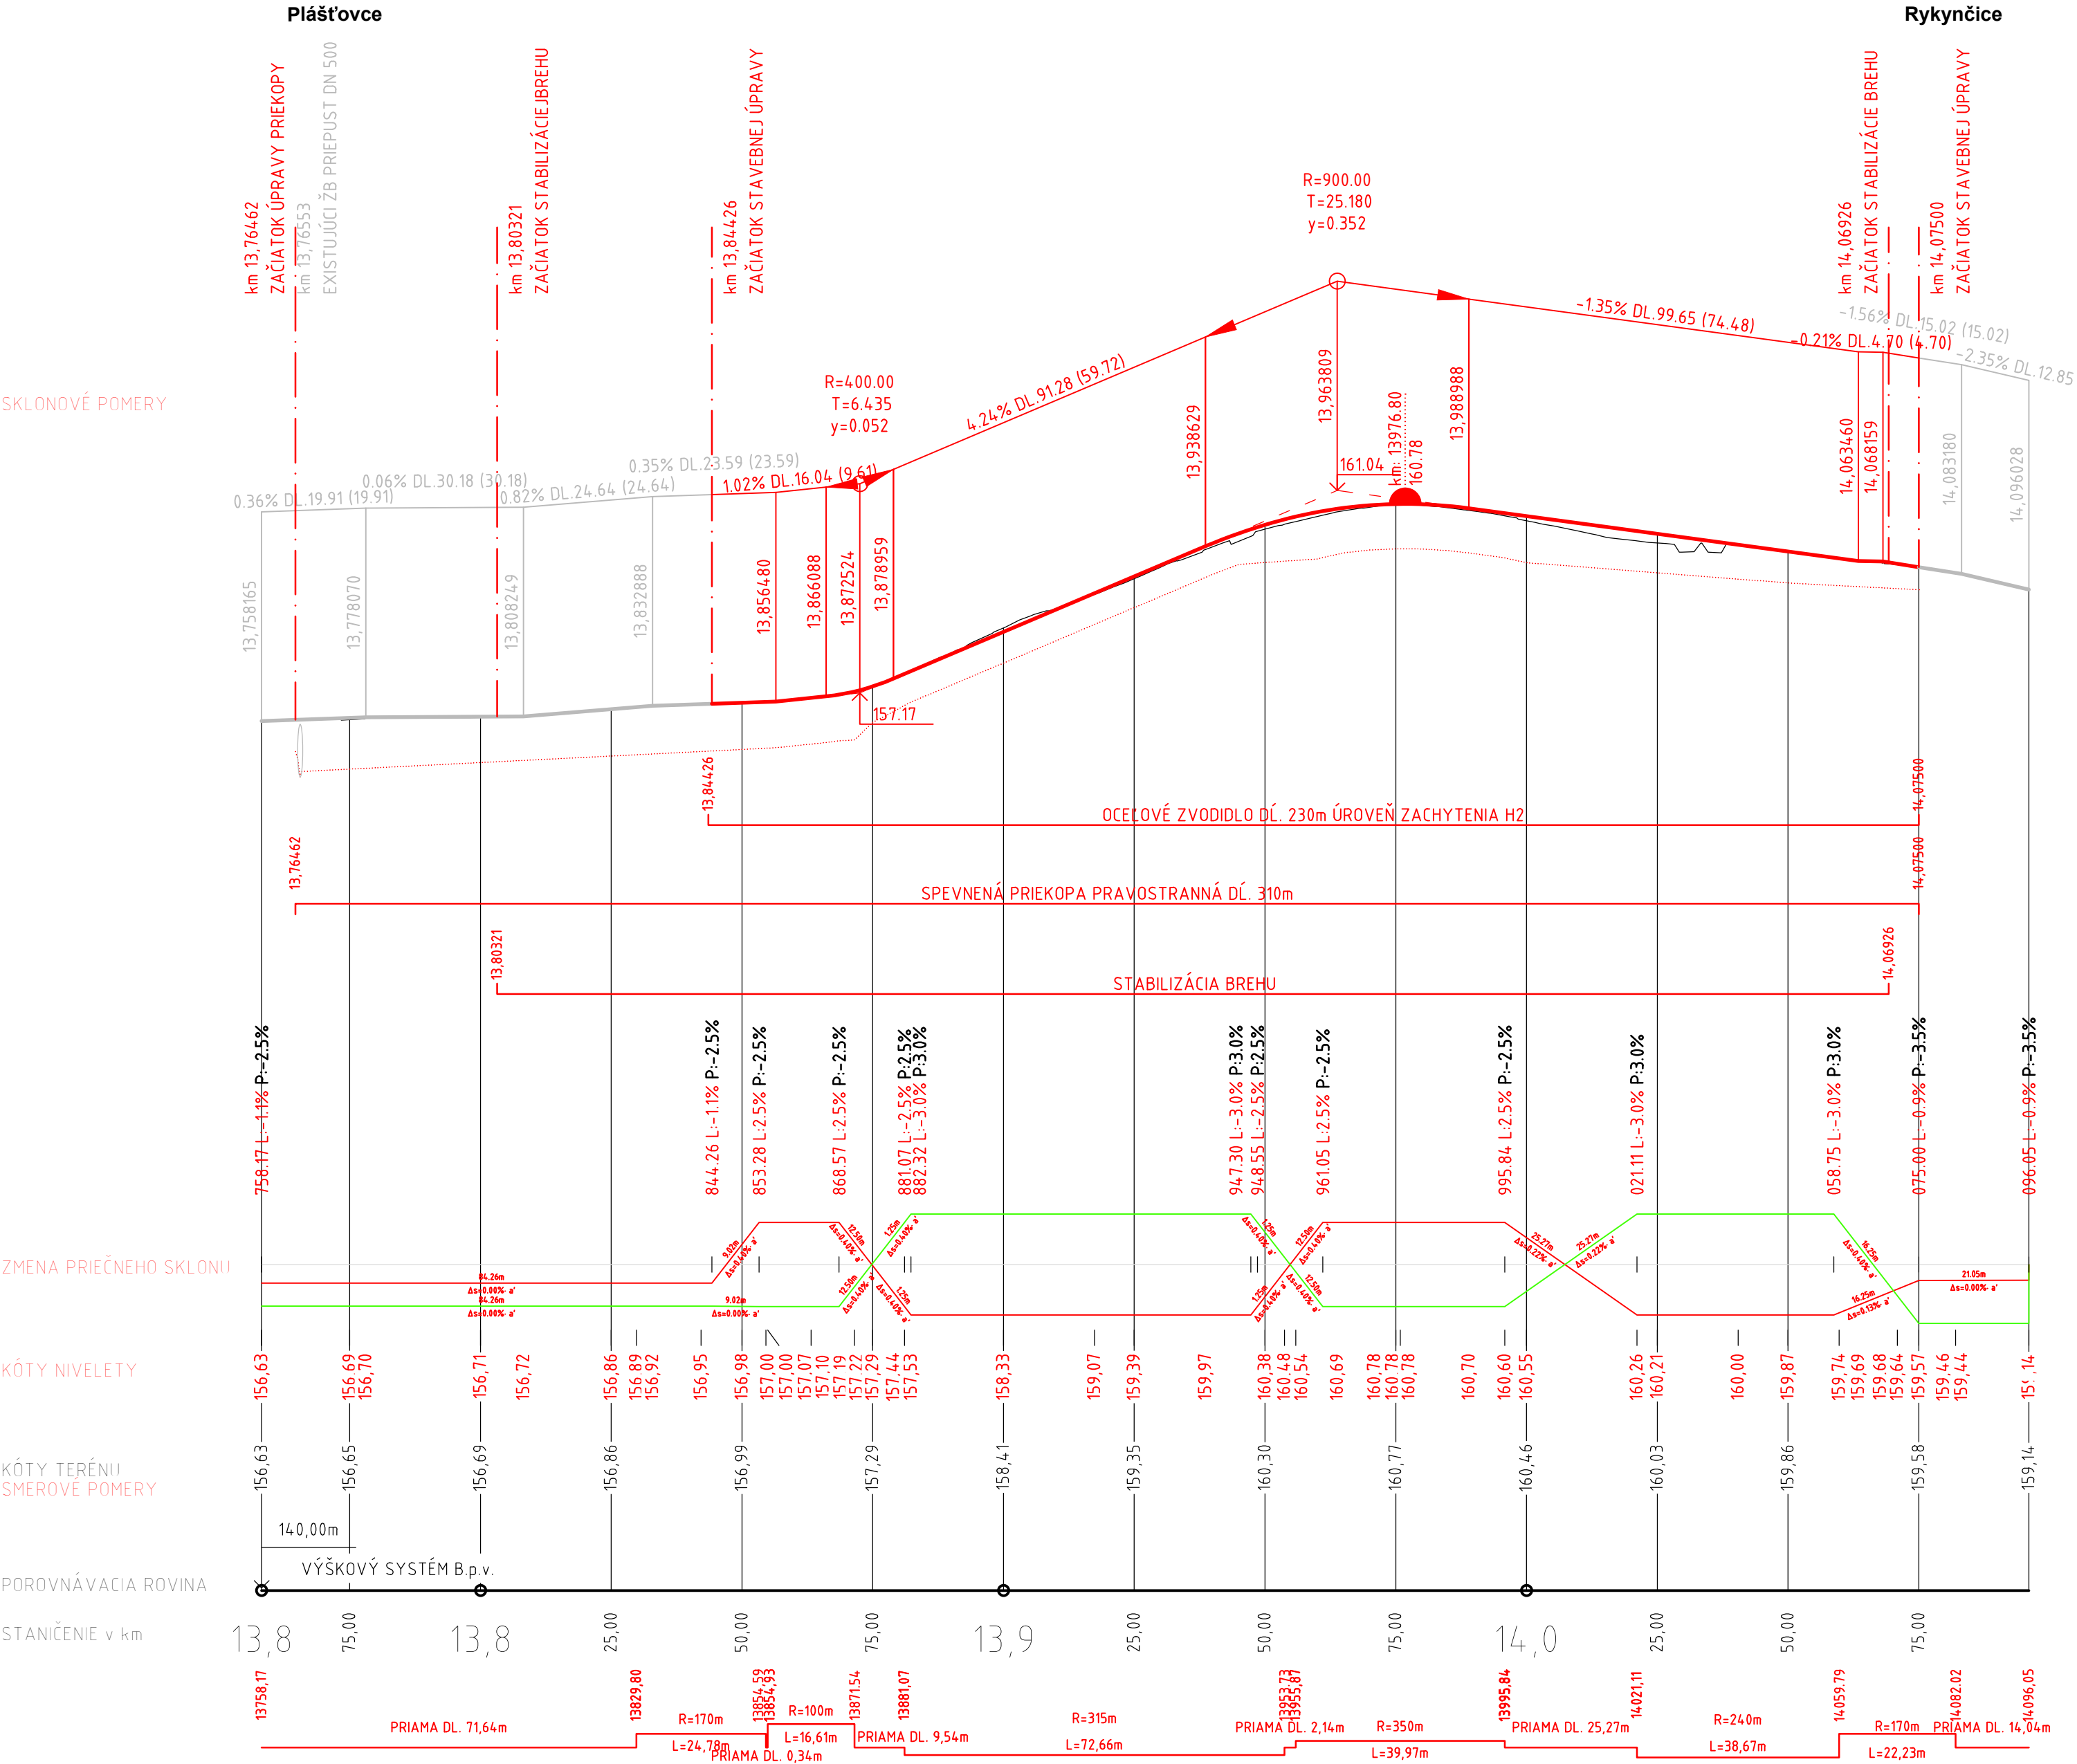

INVESTOR/ STAVEBNÍK:			
PROJEKT STAVBY:			
SANÁCIA ZOSUVOV NA CESTÁCH III. TRIEDY ŽELEZNÁ BREZNICA, LOVČA, RYKYŇČICE, PRESTAVLKY, RUDNO-VOZNICA, -III/1556, RYKYŇČICE			
UMIESTNENIE STAVBY:			
VÚC:	BANSKOBYSTRICKÝ	MIESTO STAVBY:	RYKYŇČICE
STUPEŇ PROJEKTU:			
DOKUMENTÁCIA PRE STAVEBNÉ POVOLENIE V PODROBNOSTIACH PRE REALIZÁCIU STAVBY (DSP/DRS)			
GENERÁLNY PROJEKTANT:		Basler & Hofmann Slovakia s.r.o.	
HLAVNÝ INŽINIER PROJEKTU:		Ing. Michal Křepela	
Č. ZÁKAZKY B&H:		SK 1186.00.03	
SÚRADNICOVÝ SYSTÉM:	S-JTSK	VÝŠKOVÝ SYSTÉM:	Bpv TRIEDA PRESNOSTI: STN 73 0422
ČASŤ PD:		SPRAC. PD:	
D - PÍSOBNOSTI A VÝKRESY OBJEKTOV			
OBJEDNÁVATEL:		Č. ZÁKAZKY:	
Banskobystrický samosprávny kraj		SK 1186.00.03	
PRÍLOHA / VÝKRES:		DÁTUM 8.2020	
POZDĹŽNY PROFIL		MIERKA M 1:1000/100	
FORMÁT 6 A4		Č. SÚPRAVY:	
ZODP. PROJEKTANT: Ing. Michal Křepela		VYPRACOVAL: Ing. Mária Zimanová	
KONTROLOVAL: Ing. Róbert Zwilling		03	
Č. PRÍLOHY:		03	