

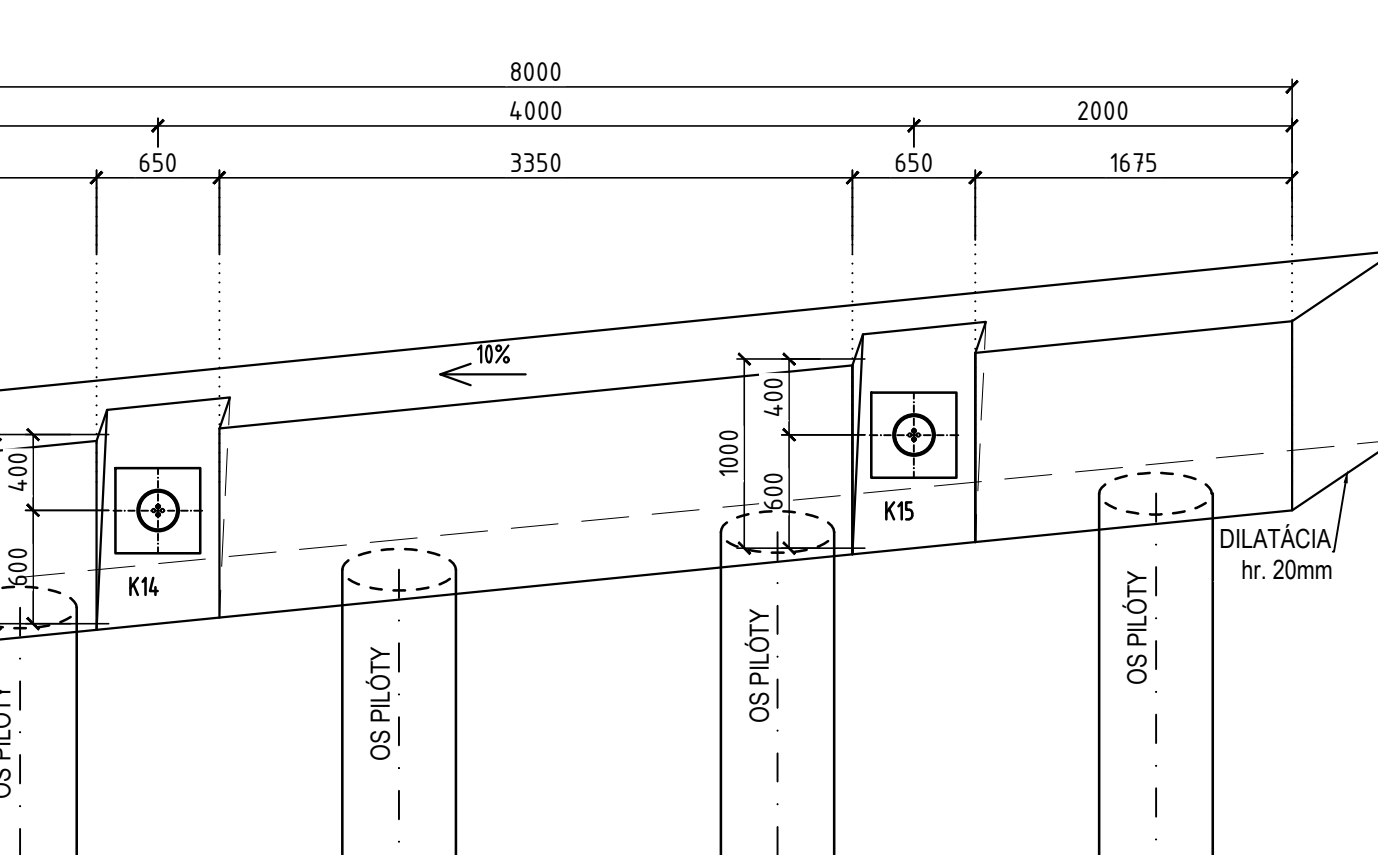


POHLAD NA MÚR
SO 01 - OPORNÝ MÚR
M 1:100

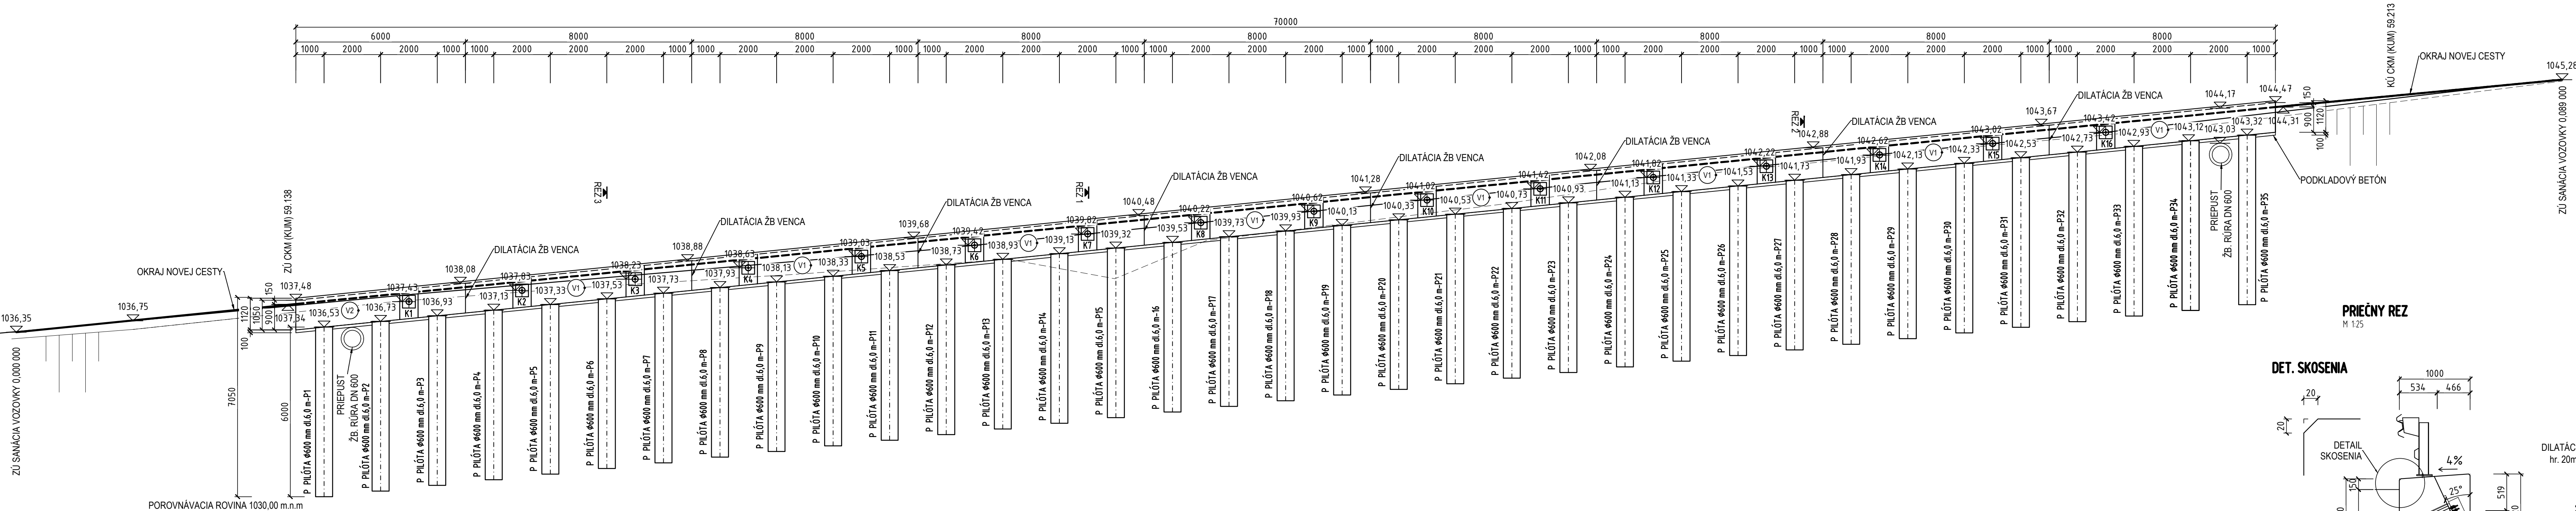

DETAIL DILATÁCIE

M 1:10

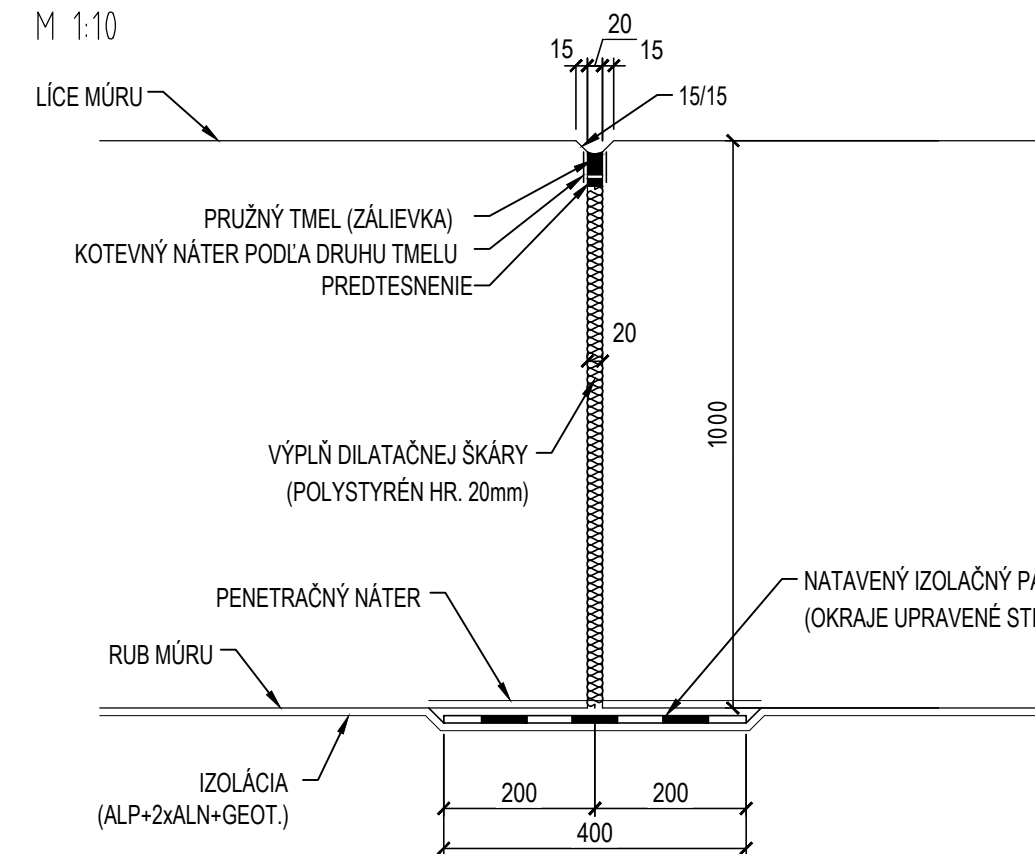

POZNÁMKY

- DODRŽAŤ KONŠTRUKČNÉ ZÁSADY
- HRANY BUDÚ SKOSENÉ VLOŽENÍM LIŠTY DO DEBNENIA
- DILATAČNÁ ŠKÁRA BUDE REALIZOVANÁ POLYSTYRÉNOM HR. 20mm
- KOTVENIE ZÁCHYTŇNÉHO ZARIADENIA BUDE REALIZOVANÉ PODLA TECHNICKÝCH PREDPISOV VÝROBCU
- REALIZÁCIA ŽB PÍLOT JE UVAŽOVANÁ Z ÚROVNE PŮVODNEJ KOMUNIKÁCIE
- POD ŽB. VENIEC REALIZOVÁŤ PODKLADOVÝ BETÓN hr. 100mm
- HLAVU KOTVY OPATRIŤ ANTIKORÓZNOU OCHRANOU - POZINKOVANÍM

ROZMERY NA STAVBE KONTROLOVAŤ

BETÓN (STN EN 206) OCÉL B 500B	C 35/45 XC4, XD3, XF4 (SK)-CL0,2-Dmax16-S4	ŽB. VENEC
BETÓN OCÉL B 500B	C 25/30 XC2,(SK)-CL0,4-Dmax16-S4	ŽB. PILÓTA
BETÓN (STN EN 206)	C 12/15 X0 (SK)-CL0,2-Dmax4-S3	POKLADOVÝ BETÓN

[illegible]