


INŽINIERSKÉ SIETE A PRÍPOJKY :

- NAVRHOVANÁ VODOVODNÁ PRÍPOJKA HDPE D40, VEDIE V ZEMI
- EXISTUJÚCI VODOVOD PVC DN 80, VEDIE V ZEMI
- EXISTUJÚCI POŽIARNY VODOVOD HDPE PE 100 D32, VEDIE V ZEMI
- EXISTUJÚCI AREÁLOVÝ ROZVOD PITNEJ VODY, VEDIE V ZEMI
- EXISTUJÚCA VODOVODNÁ PRÍPOJKA, VEDIE V ZEMI
- NAVRHOVANÁ SPLAŠKOVÁ KANALIZAČNÁ PRÍPOJKA PVC DN 150, DN 200, VEDIE V ZEMI
- EXISTUJÚCA KANALIZAČNÁ PRÍPOJKA DN150, VEDIE V ZEMI (DO ŽUMPY)
- NAYY-J 4x25mm² – NAVRHOVANÁ ZEMNÁ KÁBLOVÁ ELEKTRICKÁ PRÍPOJKA NN PRE KC
- EXISTUJÚCE ZEMNÉ KÁBLOVÉ ELEKTRICKÉ ROZVODY NN A EL. PRÍPOJKY NN
- RE.KC – NAVRHOVANÝ ELEKTROMEROVÝ ROZVÁDZAČ, PILIÉROVÝ V PLAST. PREVEDENÍ
- Š1, Š2 – NAVRHOVANÁ KANALIZAČNÁ ŠACHTA

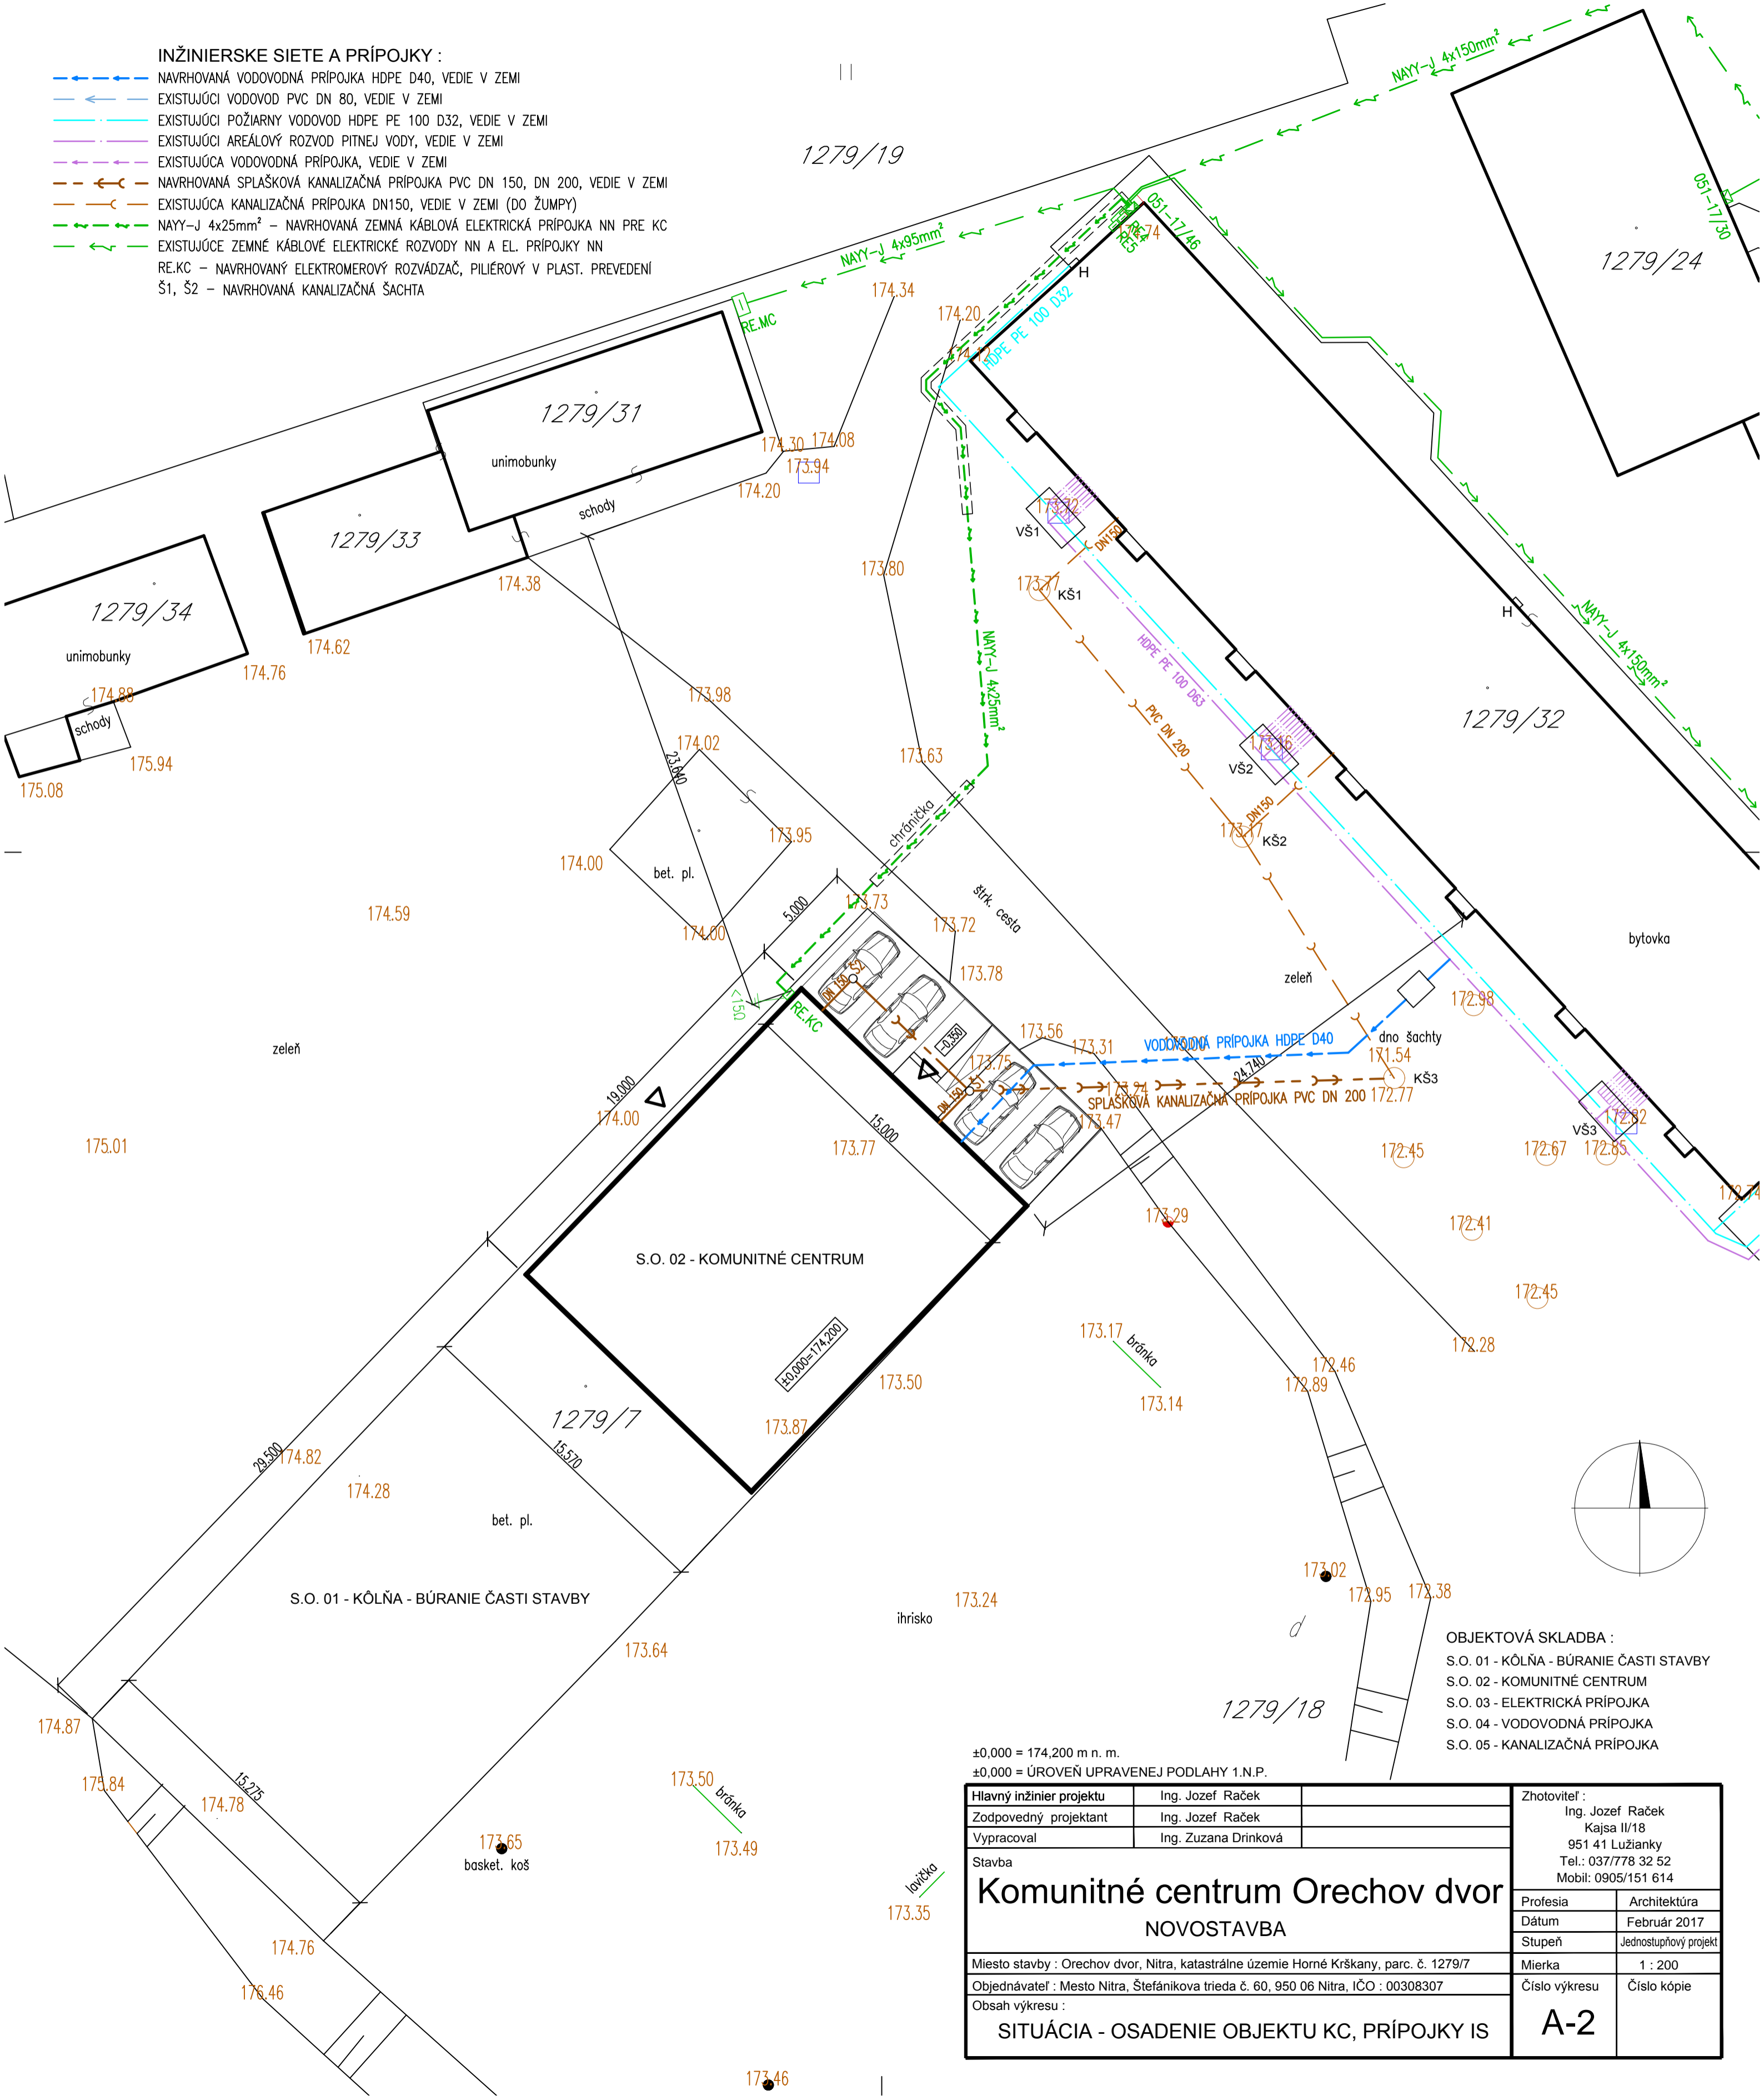

OBJEKTOVÁ SKLADBA :
S.O. 01 - KÔLŇA - BÚRANIE ČASTI STAVBY
S.O. 02 - KOMUNITNÉ CENTRUM
S.O. 03 - ELEKTRICKÁ PRÍPOJKA
S.O. 04 - VODOVODNÁ PRÍPOJKA
S.O. 05 - KANALIZAČNÁ PRÍPOJKA

±0,000 = 174,200 m n. m.
±0,000 = ÚROVEŇ UPRAVENEJ PODLAHY 1.N.P.

Hlavný inžinier projektu	Ing. Jozef Raček	Zhotoviteľ : Ing. Jozef Raček Kajsa II/18 951 41 Lužianky Tel.: 037/778 32 52 Mobil: 0905/151 614	
Zodpovedný projektant	Ing. Jozef Raček		
Vypracoval	Ing. Zuzana Drinková		
Stavba		Profesia	Architektúra
Komunitné centrum Orechov dvor NOVOSTAVBA		Dátum	Február 2017
		Stupeň	Jednostupňový projekt
Miesto stavby : Orechov dvor, Nitra, katastrálne územie Horné Krškany, parc. č. 1279/7		Mierka	1 : 200
Objednávateľ : Mesto Nitra, Štefánikova trieda č. 60, 950 06 Nitra, IČO : 00308307		Číslo výkresu	Číslo kópie
Obsah výkresu :		A-2	
SITUÁCIA - OSADENIE OBJEKTU KC, PRÍPOJKY IS			