


STROJARENSKÁ HALA

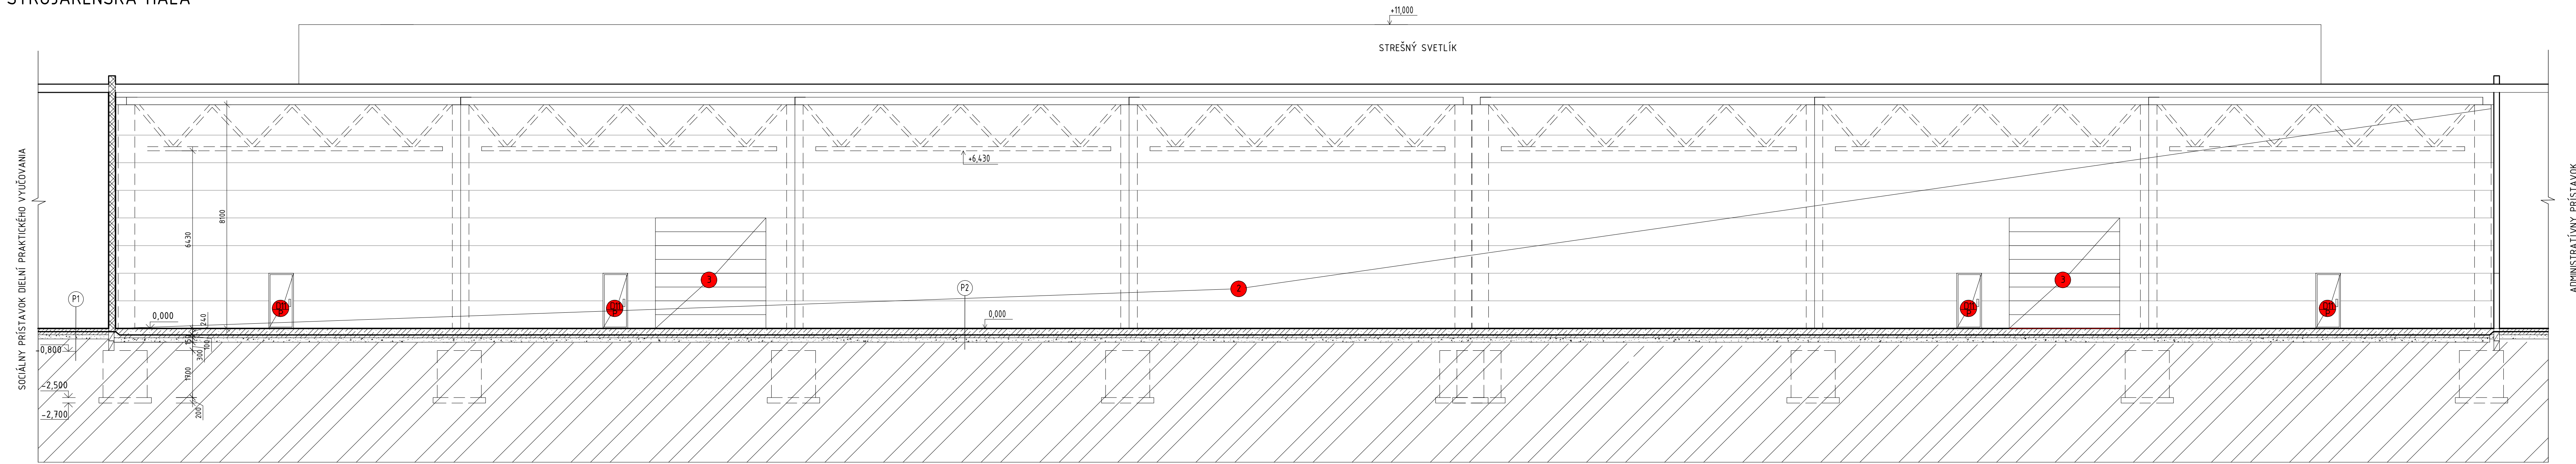

LEGENDA MATERIÁLOV

PÔVODNÉ NOSNÉ MUROVANÉ STENY - PLNÁ PÁLENA TEHLA, HRÚBKY 300mm, 250mm

POPIS

- 2 REALIZÁCIA SENDVIČOVEJ DELIAČEJ STENY hr. 100mm S OTVOROVÝMI KONŠTRUKCIAMI, ROZMERI PODĽA KÔT VO VÝKRESE - KOTVENIE STENY DO ŽB STĹPOV A DO OCELOVÝCH I PROFILOV
- 3 VYSÚVACIE SEKVENČNÉ GARÁŽOVÉ VRÁTA
- 4 IPE 140 PROFIL, DLHÝ 6,430m V PÁTE PRIZVÁRANÁ O ROZNÁŠACIU OCELOVÚ PLATŇU
- 5 OSADENIE VONÚTORNÝCH JEDNOKRÍDLOVÝCH DVERÍ, PLNÝCH, OSADENÉ DO HLINÍKOVEJ ZÁRUBNE, ŠÍRKA DVERÍ 800mm, VÝŠKA DVERÍ 1970mm, SMER OTVÁRANIA- PRAVÉ

POZÁMKY

PÔVODNÉ KONŠTRUKCIE  
 MUROVACIE PRÁCE

VÝPIS SKLADBY PODLÁH:

(P1)	FORTIT	3mm	(P2)	BET.LIATA PODLAHA	165mm
	ZÁKL.PENETR.NÁTER	2mm		LEPENKA	2mm
	CEM.POTER	30mm		2xFIBREX	25mm
	LEPENKA	2mm		BET.MAZANINA	45mm
	2xFIBREX	25mm		1xBITAGIT S	5mm
	BET.MAZANINA	45mm		PENETR.NÁTER	
	1xBITAGIT S	5mm		PODKLAD.BETÓN	100mm
	PENETR.NÁTER			ŠTRKOPIESOK ZHUTNENÝ	150mm
	PODKLAD.BETÓN	100mm			
	ŠTRKOPIESOK ZHUTNENÝ	150mm			

±0,000 = 135 m n.m.

INVESTOR STAVBY: Slovenská škola Štúrova 848 962 12 Detva	PROJEKT: Rekonštrukcia budovy dielní praktického vyučovania Slovenskej školy v Detve	DEVLEV s.r.o. Za kúpaliskom 18, Lipany IČO: 50 468 111 tel.č. +421 948 393 477 mail: info@devlev.sk web: www.devlev.sk
ADRESA STAVBY: Štúrova 1278 Detva, SR p.č.5079	DRUH DOKUMENTU: (PROFESIA) ARCHITEKTÚRA	DOKUMENT: PROJEKTOVÁ DOKUMENTÁCIA STAVEBNÉ POVOLENIE
AUTOR: Ing. Radoslav Grečnár Ing. Samuel Župa	NÁZOV DOKUMENTU: REZ-MUROVACIE PRÁCE	DATUM: 04/2017 MIERKA: 1:100 FORMÁT: 6x A4 VÝKRES: A 09
ZODP.PROJEKTANT: Ing. Radoslav Grečnár		
VÝPRACOVAL: Ing. Radoslav Grečnár		