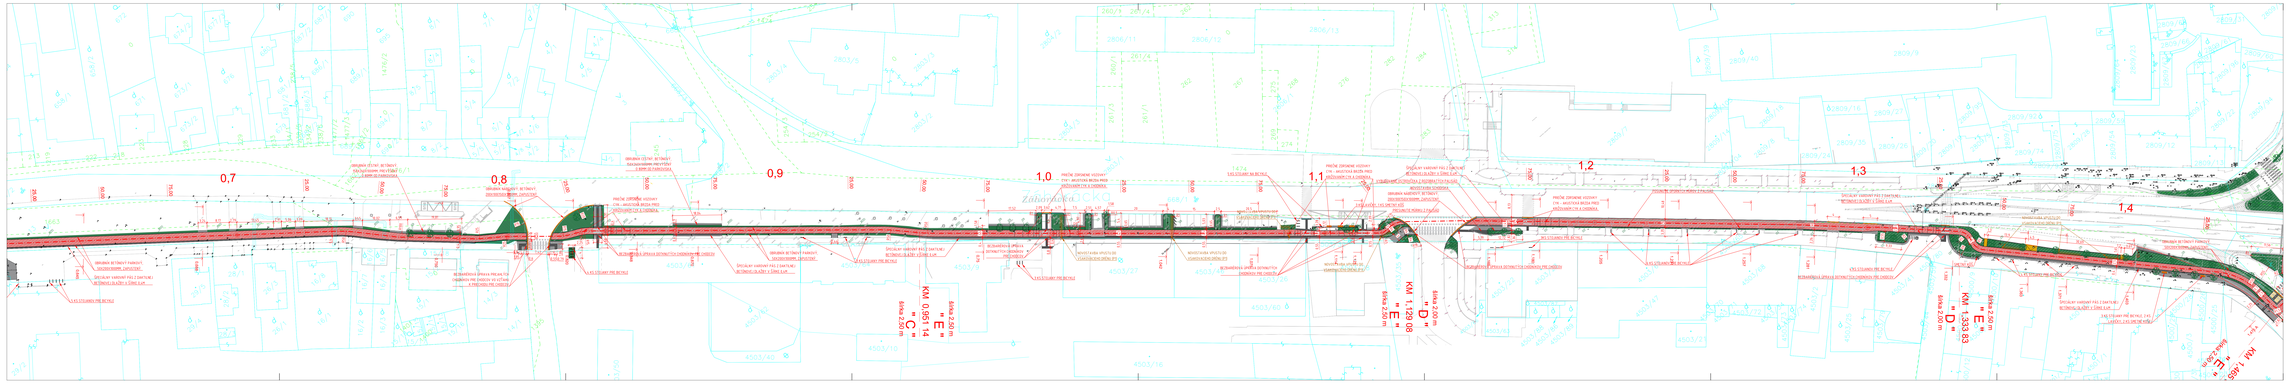
0,7
0,8
0,9
1,0
1,1
1,2
1,3
1,4
KM 0,951 14
"C"
Šířka 2,50 m
KM 1,128 08
"D"
Šířka 2,50 m
KM 1,303 83
"E"
Šířka 2,50 m
KM 1,485 ...
"E"
Šířka 2,50 m
ZÁMEČNICKÝ ZÁBRADLÍ
ZÁMEČNICKÝ ZÁBRADLÍ
ZÁMEČNICKÝ ZÁBRADLÍ