


REZ A-A - JESTVUJÚCI STAV

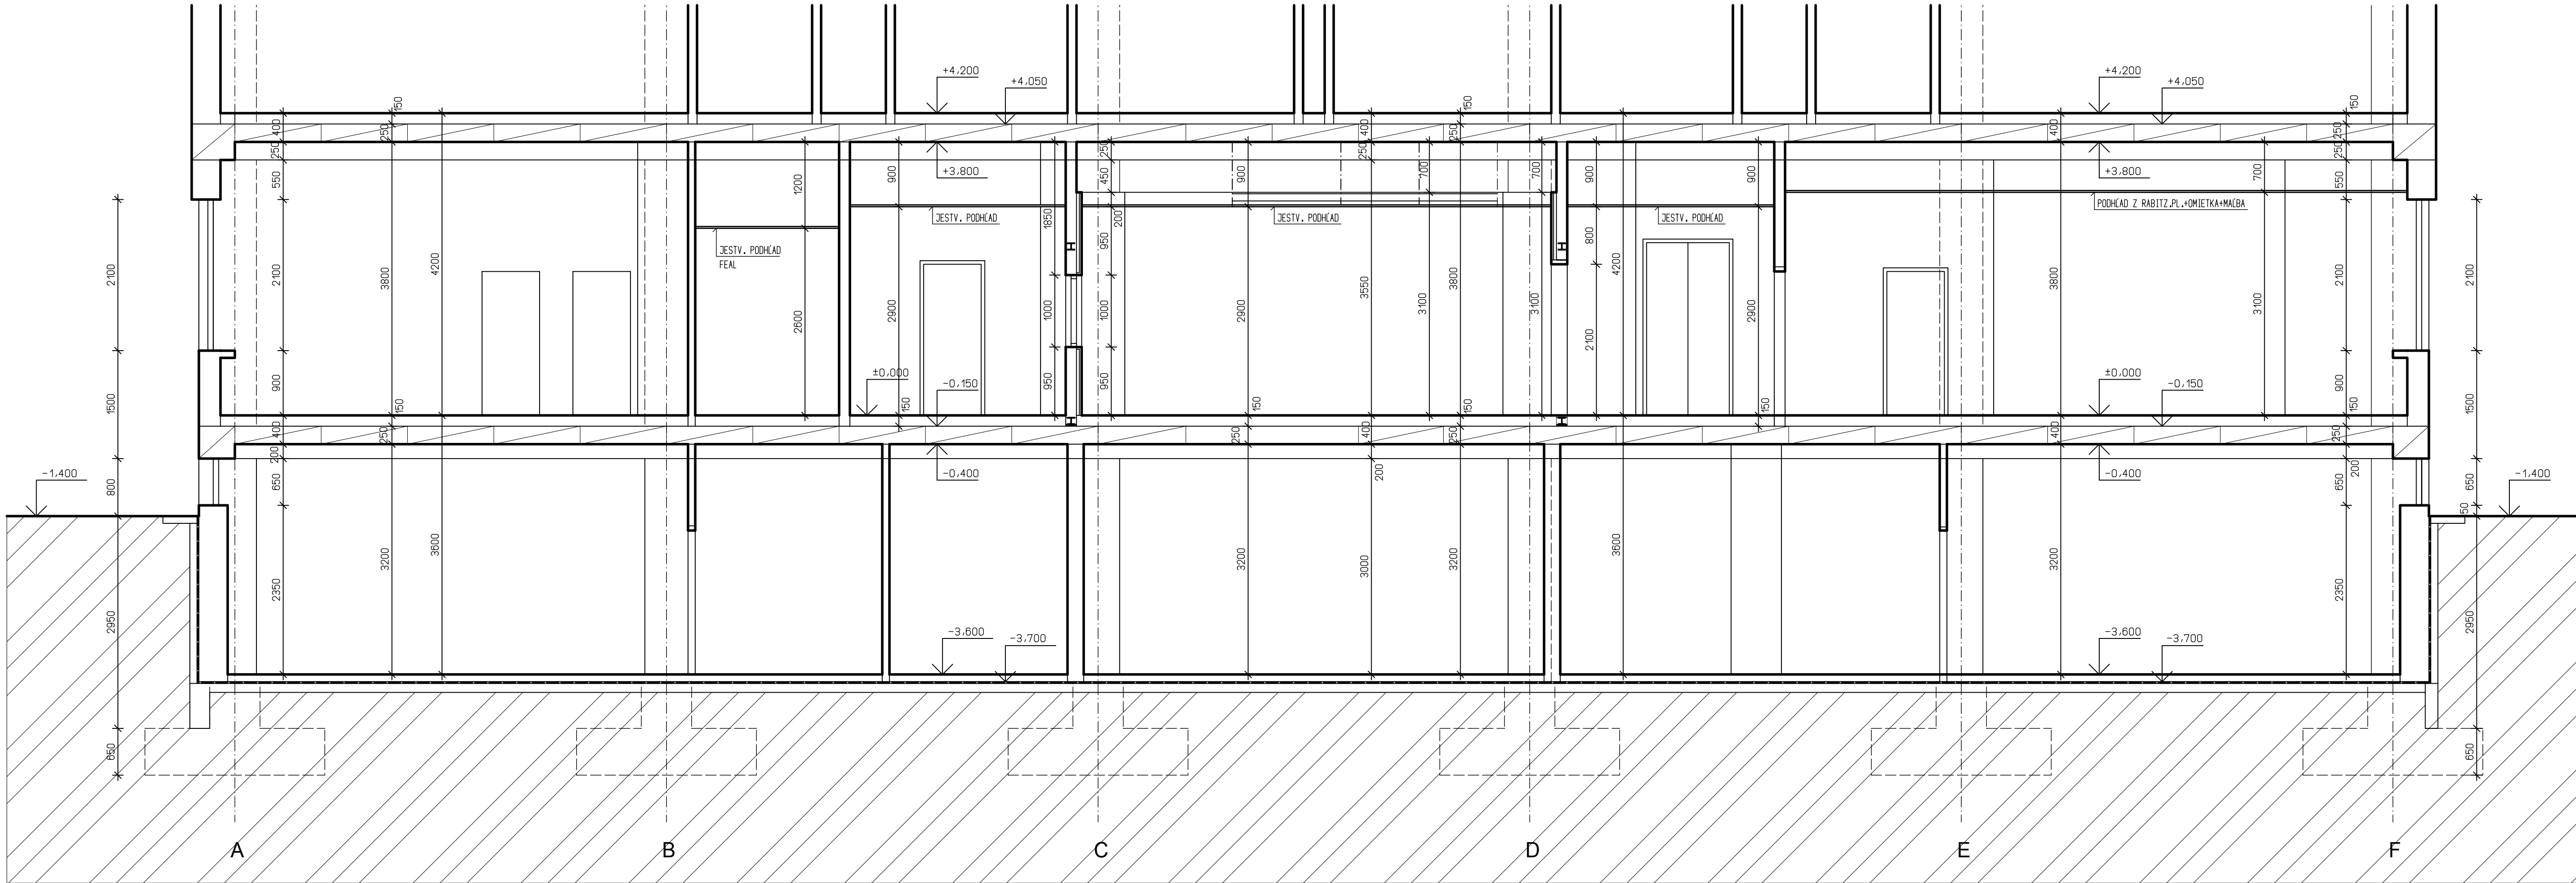

LEGENDA HMÔT

- JESTVUJÚCE MURIVO, ZÁKLADY
- RASTLÝ TEREN

AUTOR	ING.ŠUTÝ	VYPRACOVAL	ING.ČSONKA	DOMINO PROJEKT ING. JURAJ ŠUTÝ AUTORIZOVANÝ STAVEBNÝ INŽINIER BERLÍNSKA 19, KOŠICE TEL. 0905 406 874 mail: suty@iol.sk	
ZODP. PROJ.	ING.ŠUTÝ	KONTROLA	ING.ŠUTÝ		
KRAJ	TREŇANSKÝ	MIESTO	TREŇÍN		
INVESTOR	FAKULTNÁ NEMOCNICA TREŇÍN, LEGIONÁRSKA 28, 911 71 TREŇÍN				
STAVBA	STAVEBNÉ ÚPRAVY - KOMPLETNÁ REKONSTRUKCIA LŮŽKOVEJ ČASTI OAIM FN TREŇÍN, LEGIONÁRSKA 28, TREŇÍN			ZAK.Č.	30072021
ČÍS.P.JS./OBJ.	NÁZOV P.JS./OBJ.			STUPEŇ	JP
O 1	STAVEBNÉ ÚPRAVY OAIM			FORMAT	5A4
				DATUM	VII.2021
				MIERKA	ČÍSLO VÝKRESU
PROFESIA	V Ý K R E S			1:50	AS-04
AS	REZ A-A - JESTVUJÚCI STAV				