


PÔDORYS I.NP - NOVÝ STAV

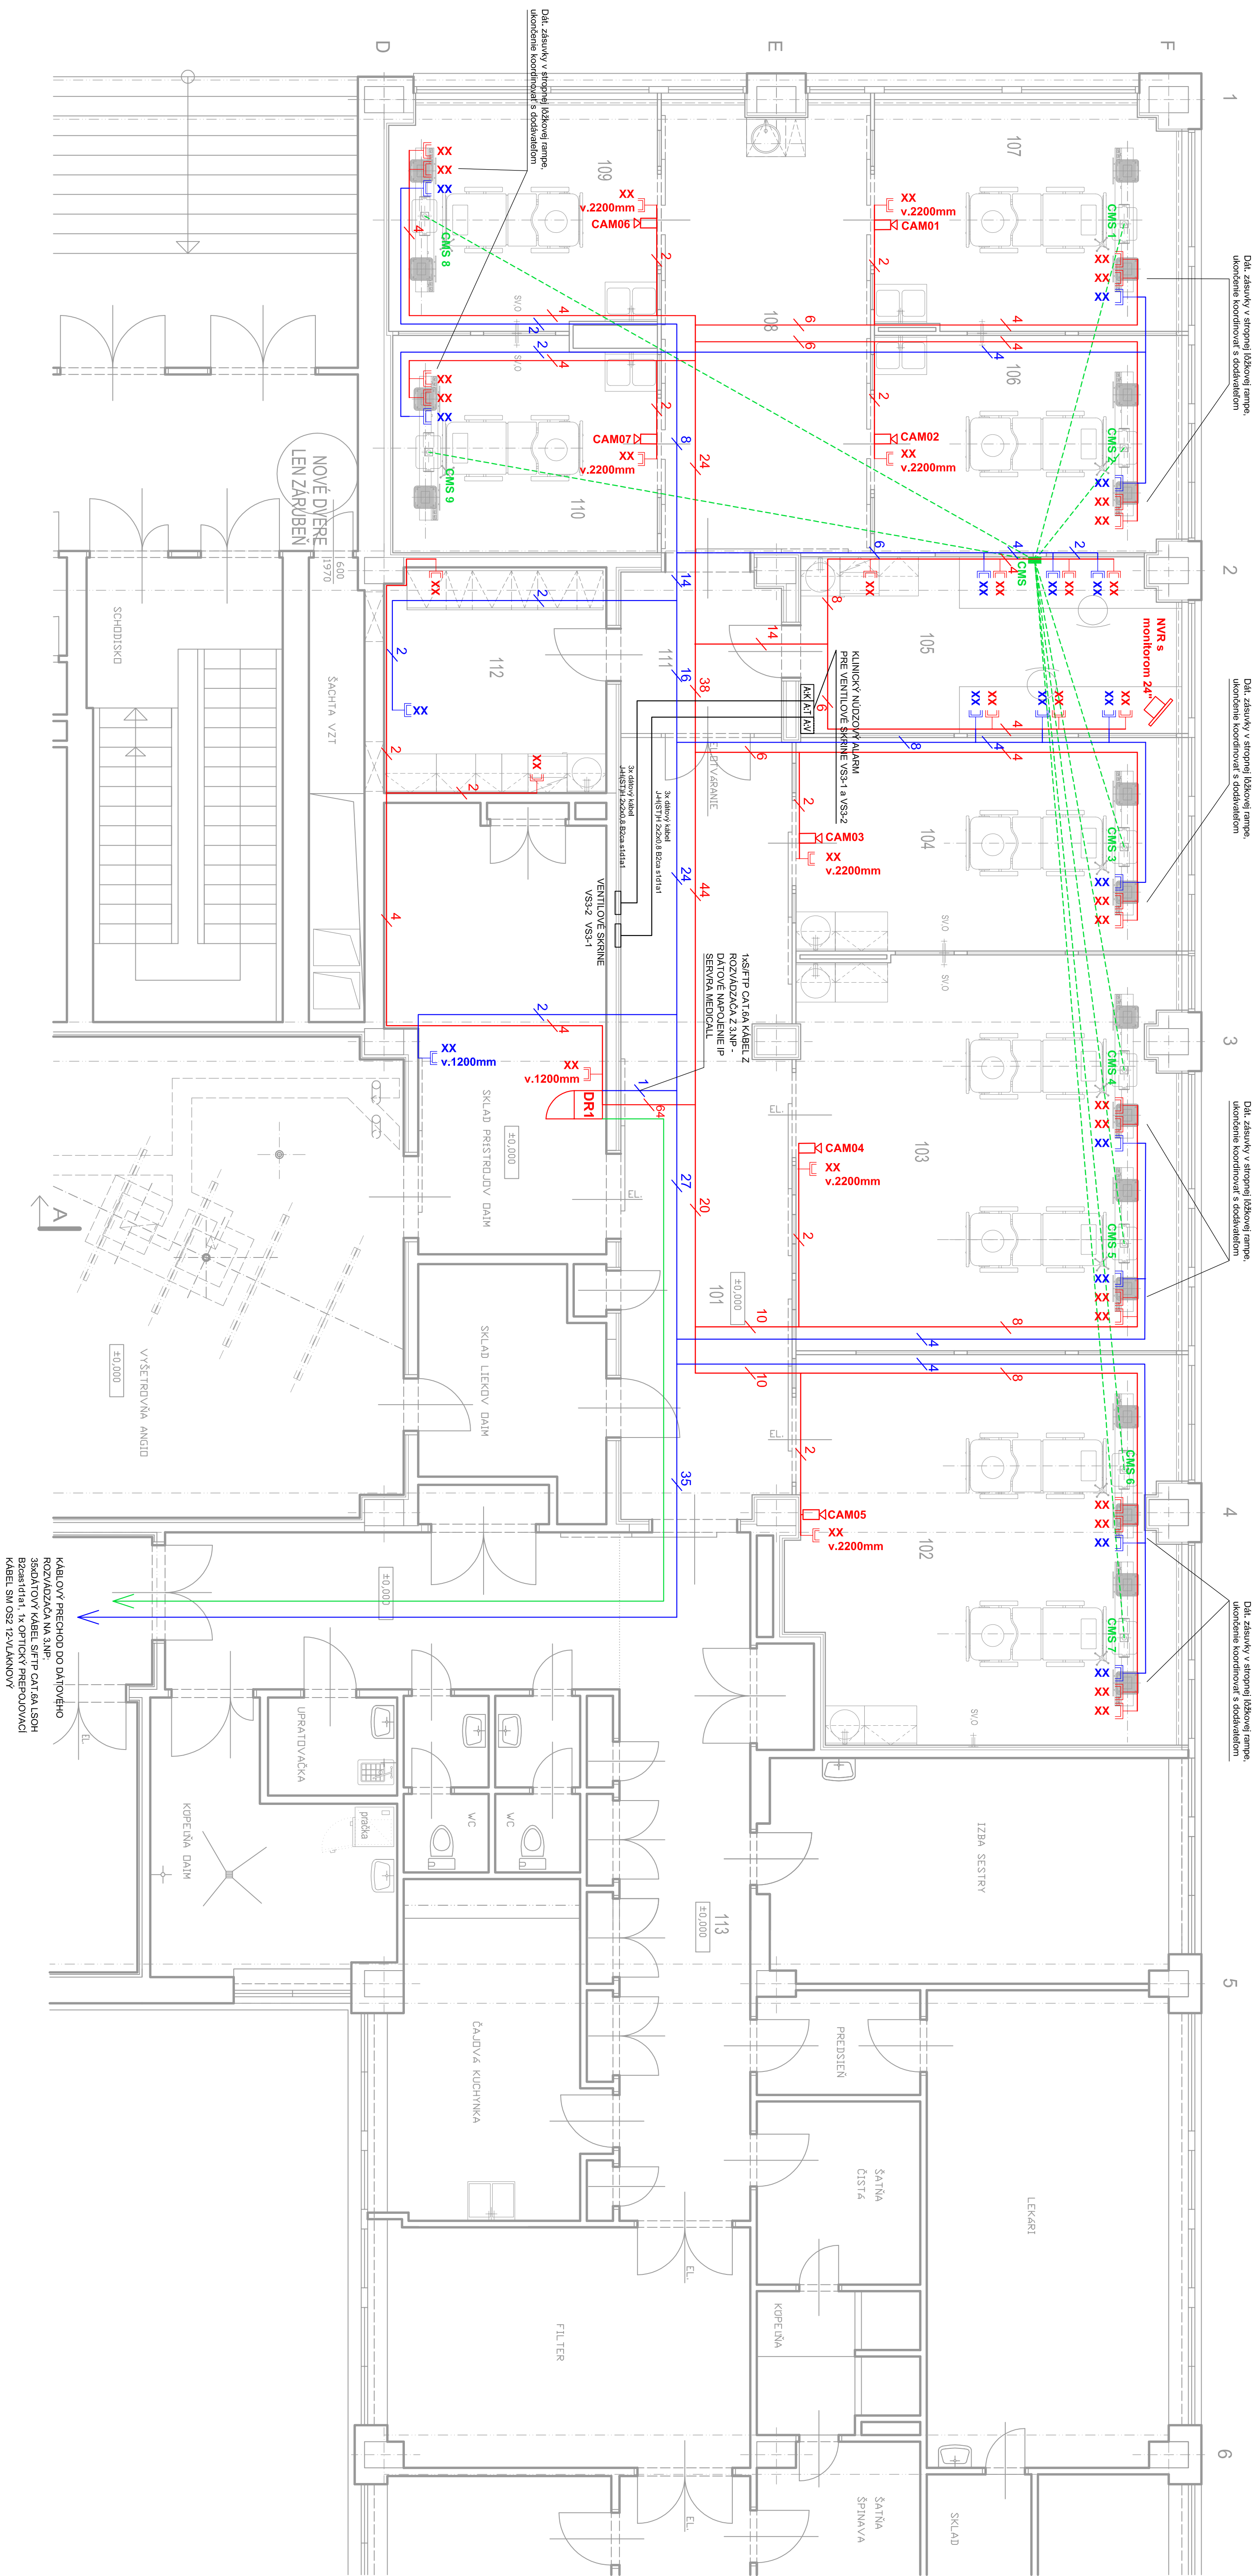



LEGENDA MIESTNOSTÍ

LEGENDA:

[illegible]

POZNÁMKA:

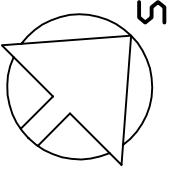[illegible]

--	--	--	--	-----------------------