



PÔDORYS 3.NP

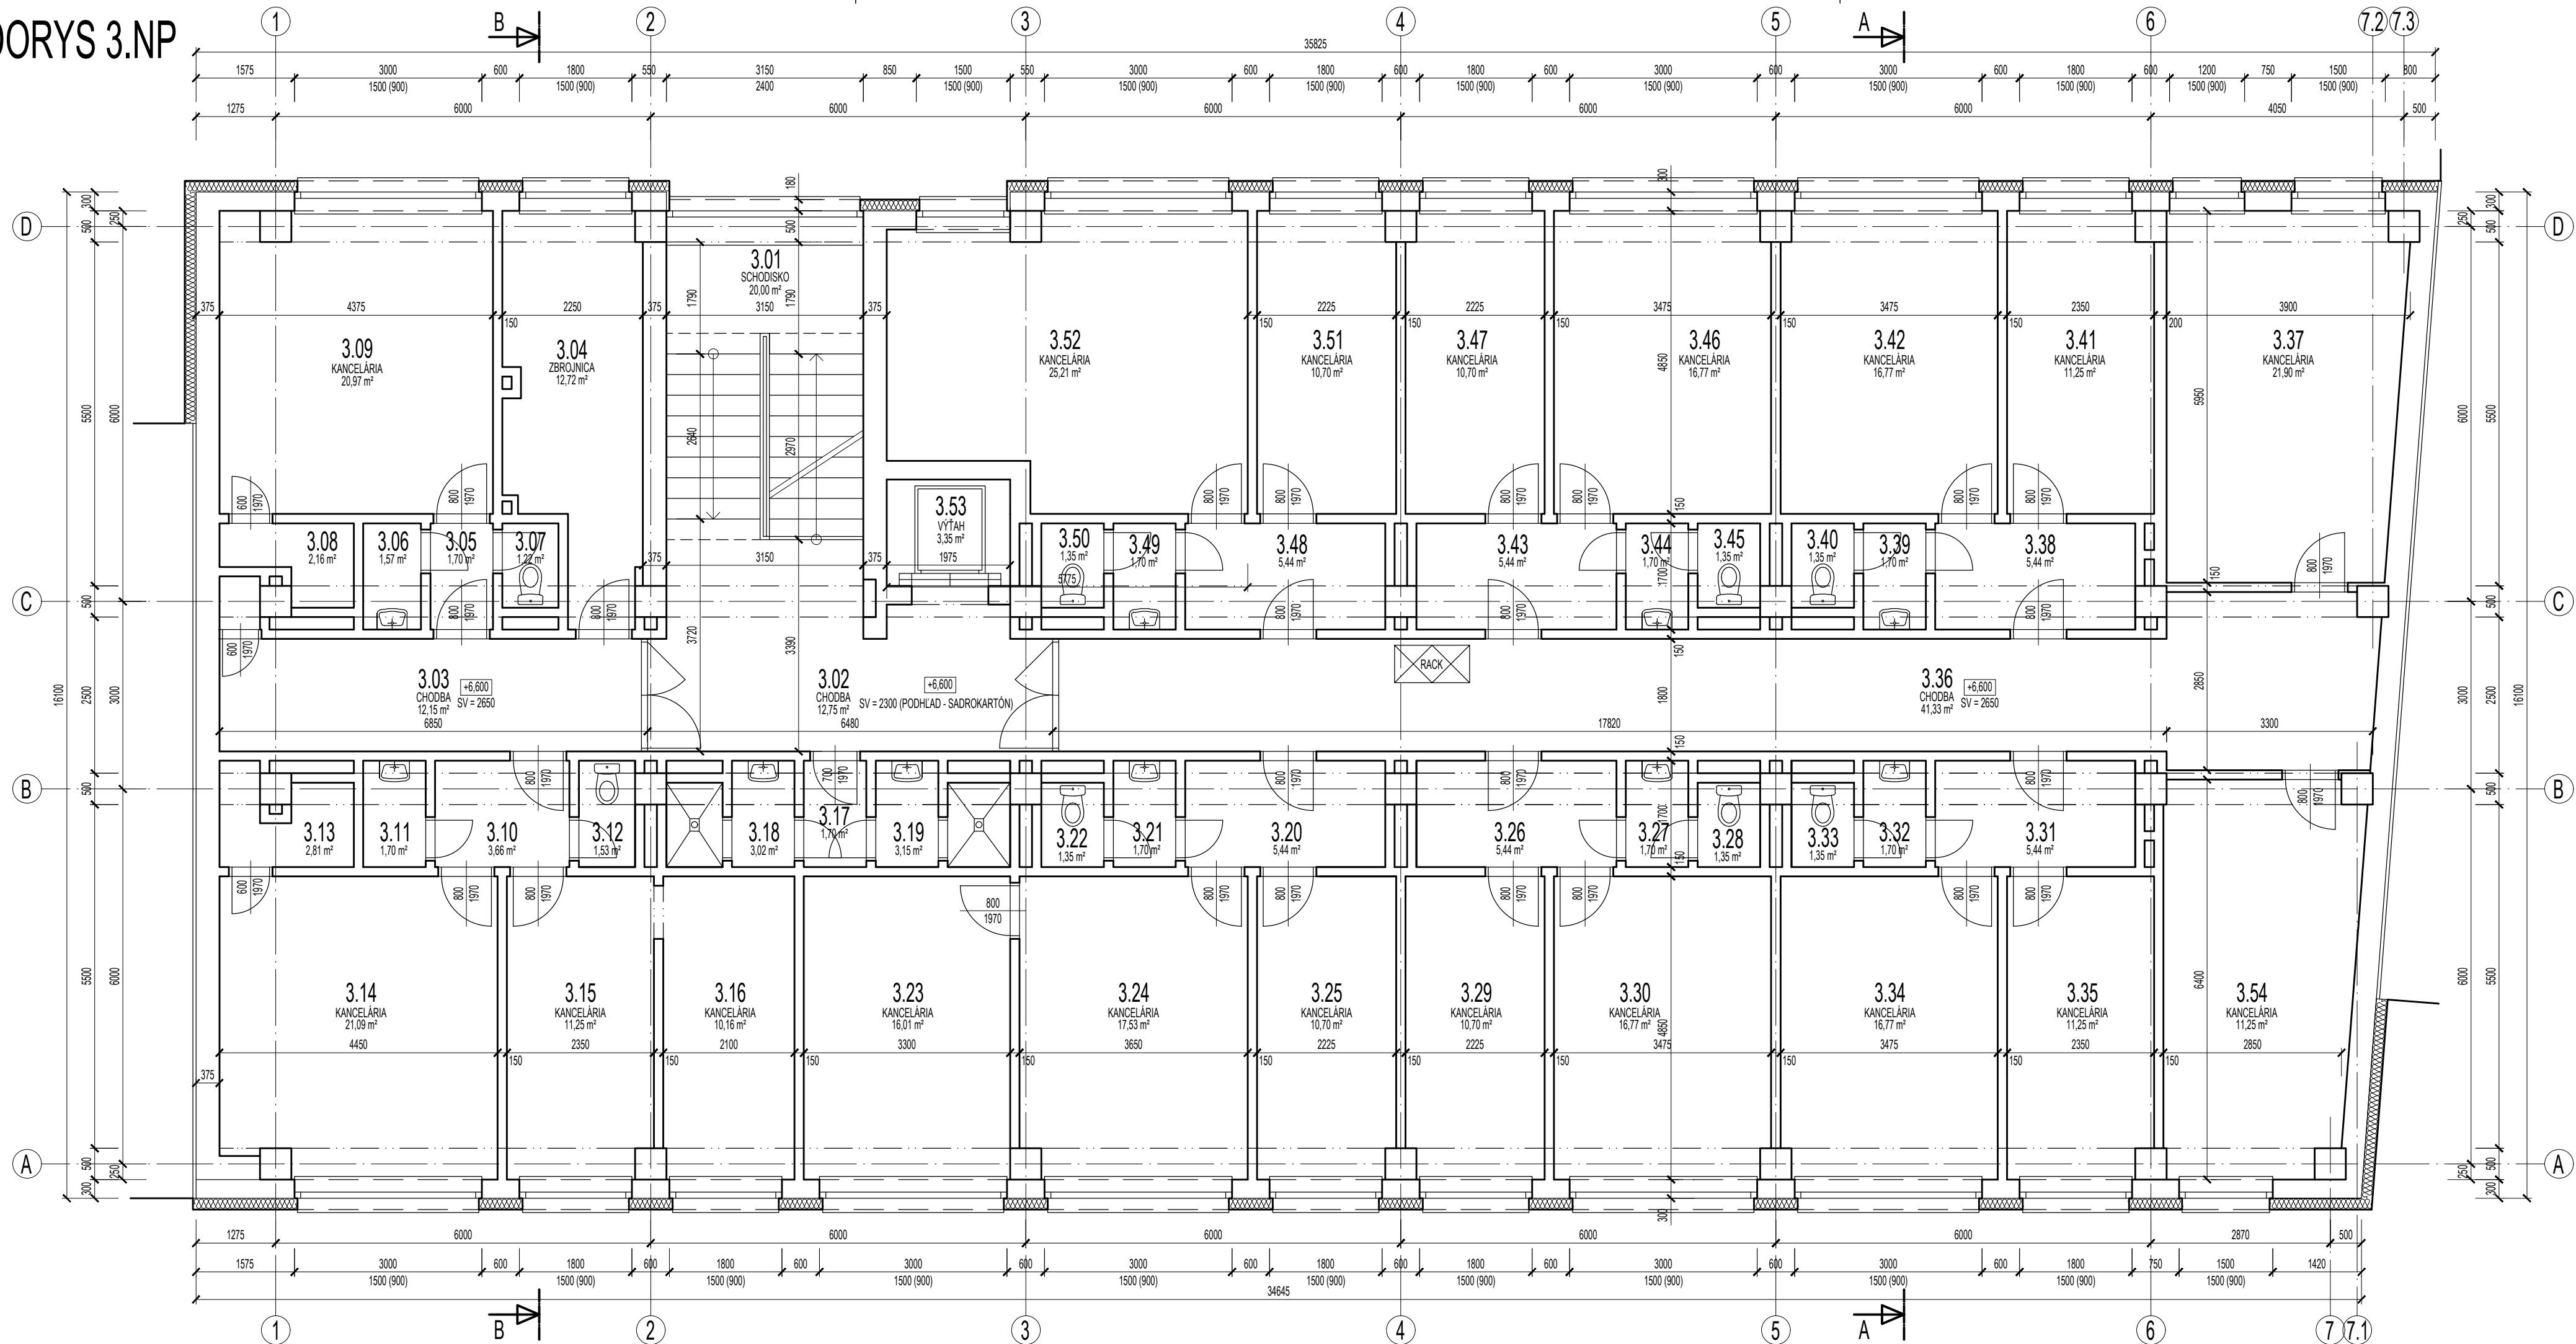

LEGENDA MIESTNOSTÍ

OZN.	NÁZOV MIESTNOSTI	VÝMERA (m²)
3.01	SCHODISKO	20,00
3.02	CHODBA	12,75
3.03	CHODBA	12,15
3.04	ZBROJNICA	12,72
3.05	PREDSIËN	1,70
3.06	UMYVAREN	1,57
3.07	WC	1,22
3.08	SKLAD	2,16
3.09	KANCELARIA	20,97
3.10	PREDSIËN	3,66
3.11	UMYVAREN	1,70
3.12	WC	1,53
3.13	SKLAD	2,81
3.14	KANCELARIA	21,09
3.15	KANCELARIA	11,25
3.16	KANCELARIA	10,16
3.17	PREDSIËN	1,70
3.18	UMYVAREN ŽENY	3,02
3.19	UMYVAREN MUŽI	3,15
3.20	PREDSIËN	5,44
3.21	UMYVAREN	1,70
3.22	WC	1,35
3.23	KANCELARIA	16,01
3.24	KANCELARIA	17,53
3.25	KANCELARIA	10,70
3.26	PREDSIËN	5,44
3.27	UMYVAREN	1,70
3.28	WC	1,35
3.29	KANCELARIA	10,70
3.30	KANCELARIA	16,77
3.31	PREDSIËN	5,44
3.32	UMYVAREN	1,70
3.33	WC	1,35
3.34	KANCELARIA	16,77
3.35	KANCELARIA	11,25
3.36	CHODBA	41,33
3.37	KANCELARIA	21,90
3.38	PREDSIËN	5,44
3.39	UMYVAREN	1,70
3.40	WC	1,35
3.41	KANCELARIA	11,25
3.42	KANCELARIA	16,77
3.43	PREDSIËN	5,44
3.44	UMYVAREN	1,70
3.45	WC	1,35
3.46	KANCELARIA	16,77
3.47	KANCELARIA	10,70
3.48	PREDSIËN	5,44
3.49	UMYVAREN	1,70
3.50	WC	1,35
3.51	KANCELARIA	10,70
3.52	KANCELARIA	25,21
3.53	VÝTAH	3,35
3.54	KANCELARIA	11,25

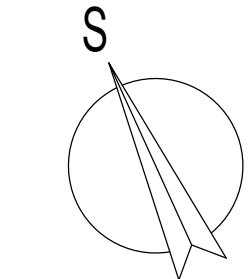

PROJEKTOVÁ DOKUMENTÁCIA BOLA VYPRACOVANÁ NA ZÁKLADE PŮVODNEJ DOKUMENTÁCIE TEJTO ČÁSTI OBJEKTU A OSOBNÉJ PREHLADKY DOTKNUTÝCH PRIESTOROV. NEZOHLEDŇUJE VŠETKY ODCHYLKY OD SKUTOČNÉHO VYHOTOVENIA STAVBY. ROZMERY V TEJTO DOKUMENTÁCII JE POTREBNÉ OVRÍTI OPÄTOVNÝM PREMERANÍM NA MIESTE. V PRÍPADE NEJASNOSTÍ ALEBO ODCHYLIEK SKUTKOVÉHO STAVU OD PROJEKTU JE POTREBNÉ: TIETO NEZROVNALOSTI KONZULTOVAŤ S AUTÓROM PROJEKTU A OPÄTOVNE POSÚDIŤ DANÝ PRŮBLÉM.

NAVRHOL: Ing. M.Vojtek	ZODP.PROJ.: Ing. G. Mati	Ing. Marián Vojtek VOJTEK ATELIER Železiarská 5, 040 15, Košice - Šaca IČO: 50377353 DIČ: 1122277926	Č. KÓPIE:
INVESTOR: Ministerstvo vnútra Slovenskej republiky, Příbina 2, 81272, Bratislava			príloha č.: 5
Stavba: Bratislava P PZ, Budyšínska 2/A			
Rekonštrukcia elektroinštalácie (SIENA)			
Objekt: SO 01 Administratívna budova, Budyšínska 2/A			
Časť: E 1.1 Architektonické a stavebné riešenie (ASR)			
Príloha: PÔDORYS 3.NP – SKUTKOVÝ STAV			
STUPEŇ PD :		DSPRS	
DÁTUM:		6/2021	
FORMÁT:		4x A4	
MIERKA:		1:75	