





DETAIL NAPOJENIA VYKUROVACÍCH TELIES

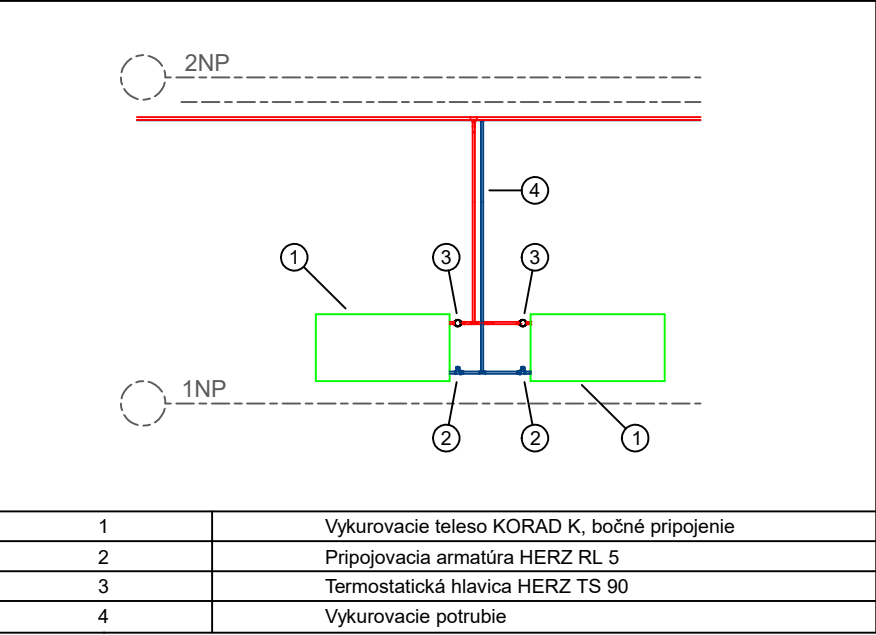

DETAIL NAPOJENIA VYKUROVACÍCH TELIES

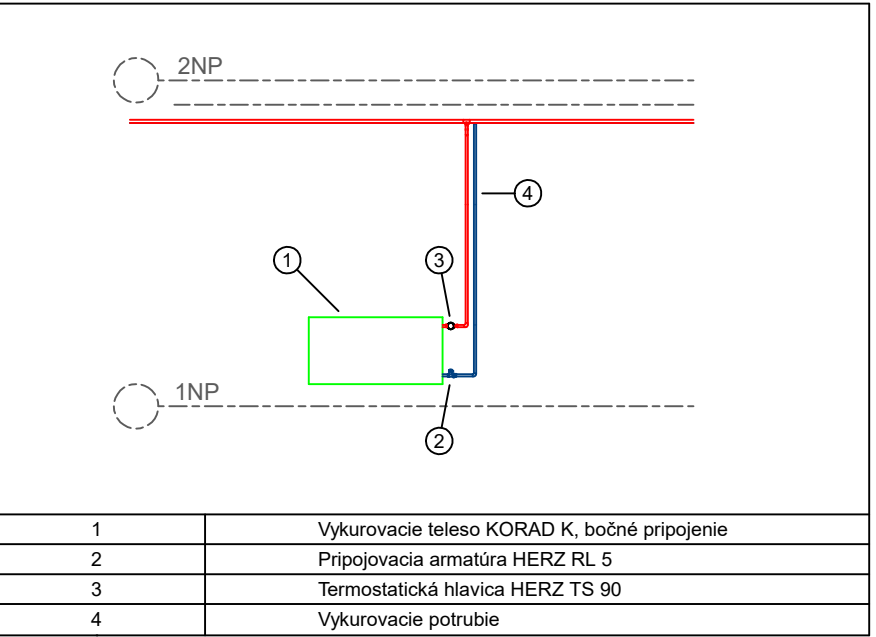

DETAIL NAPOJENIA VYKUROVACÍCH TELIES 3D

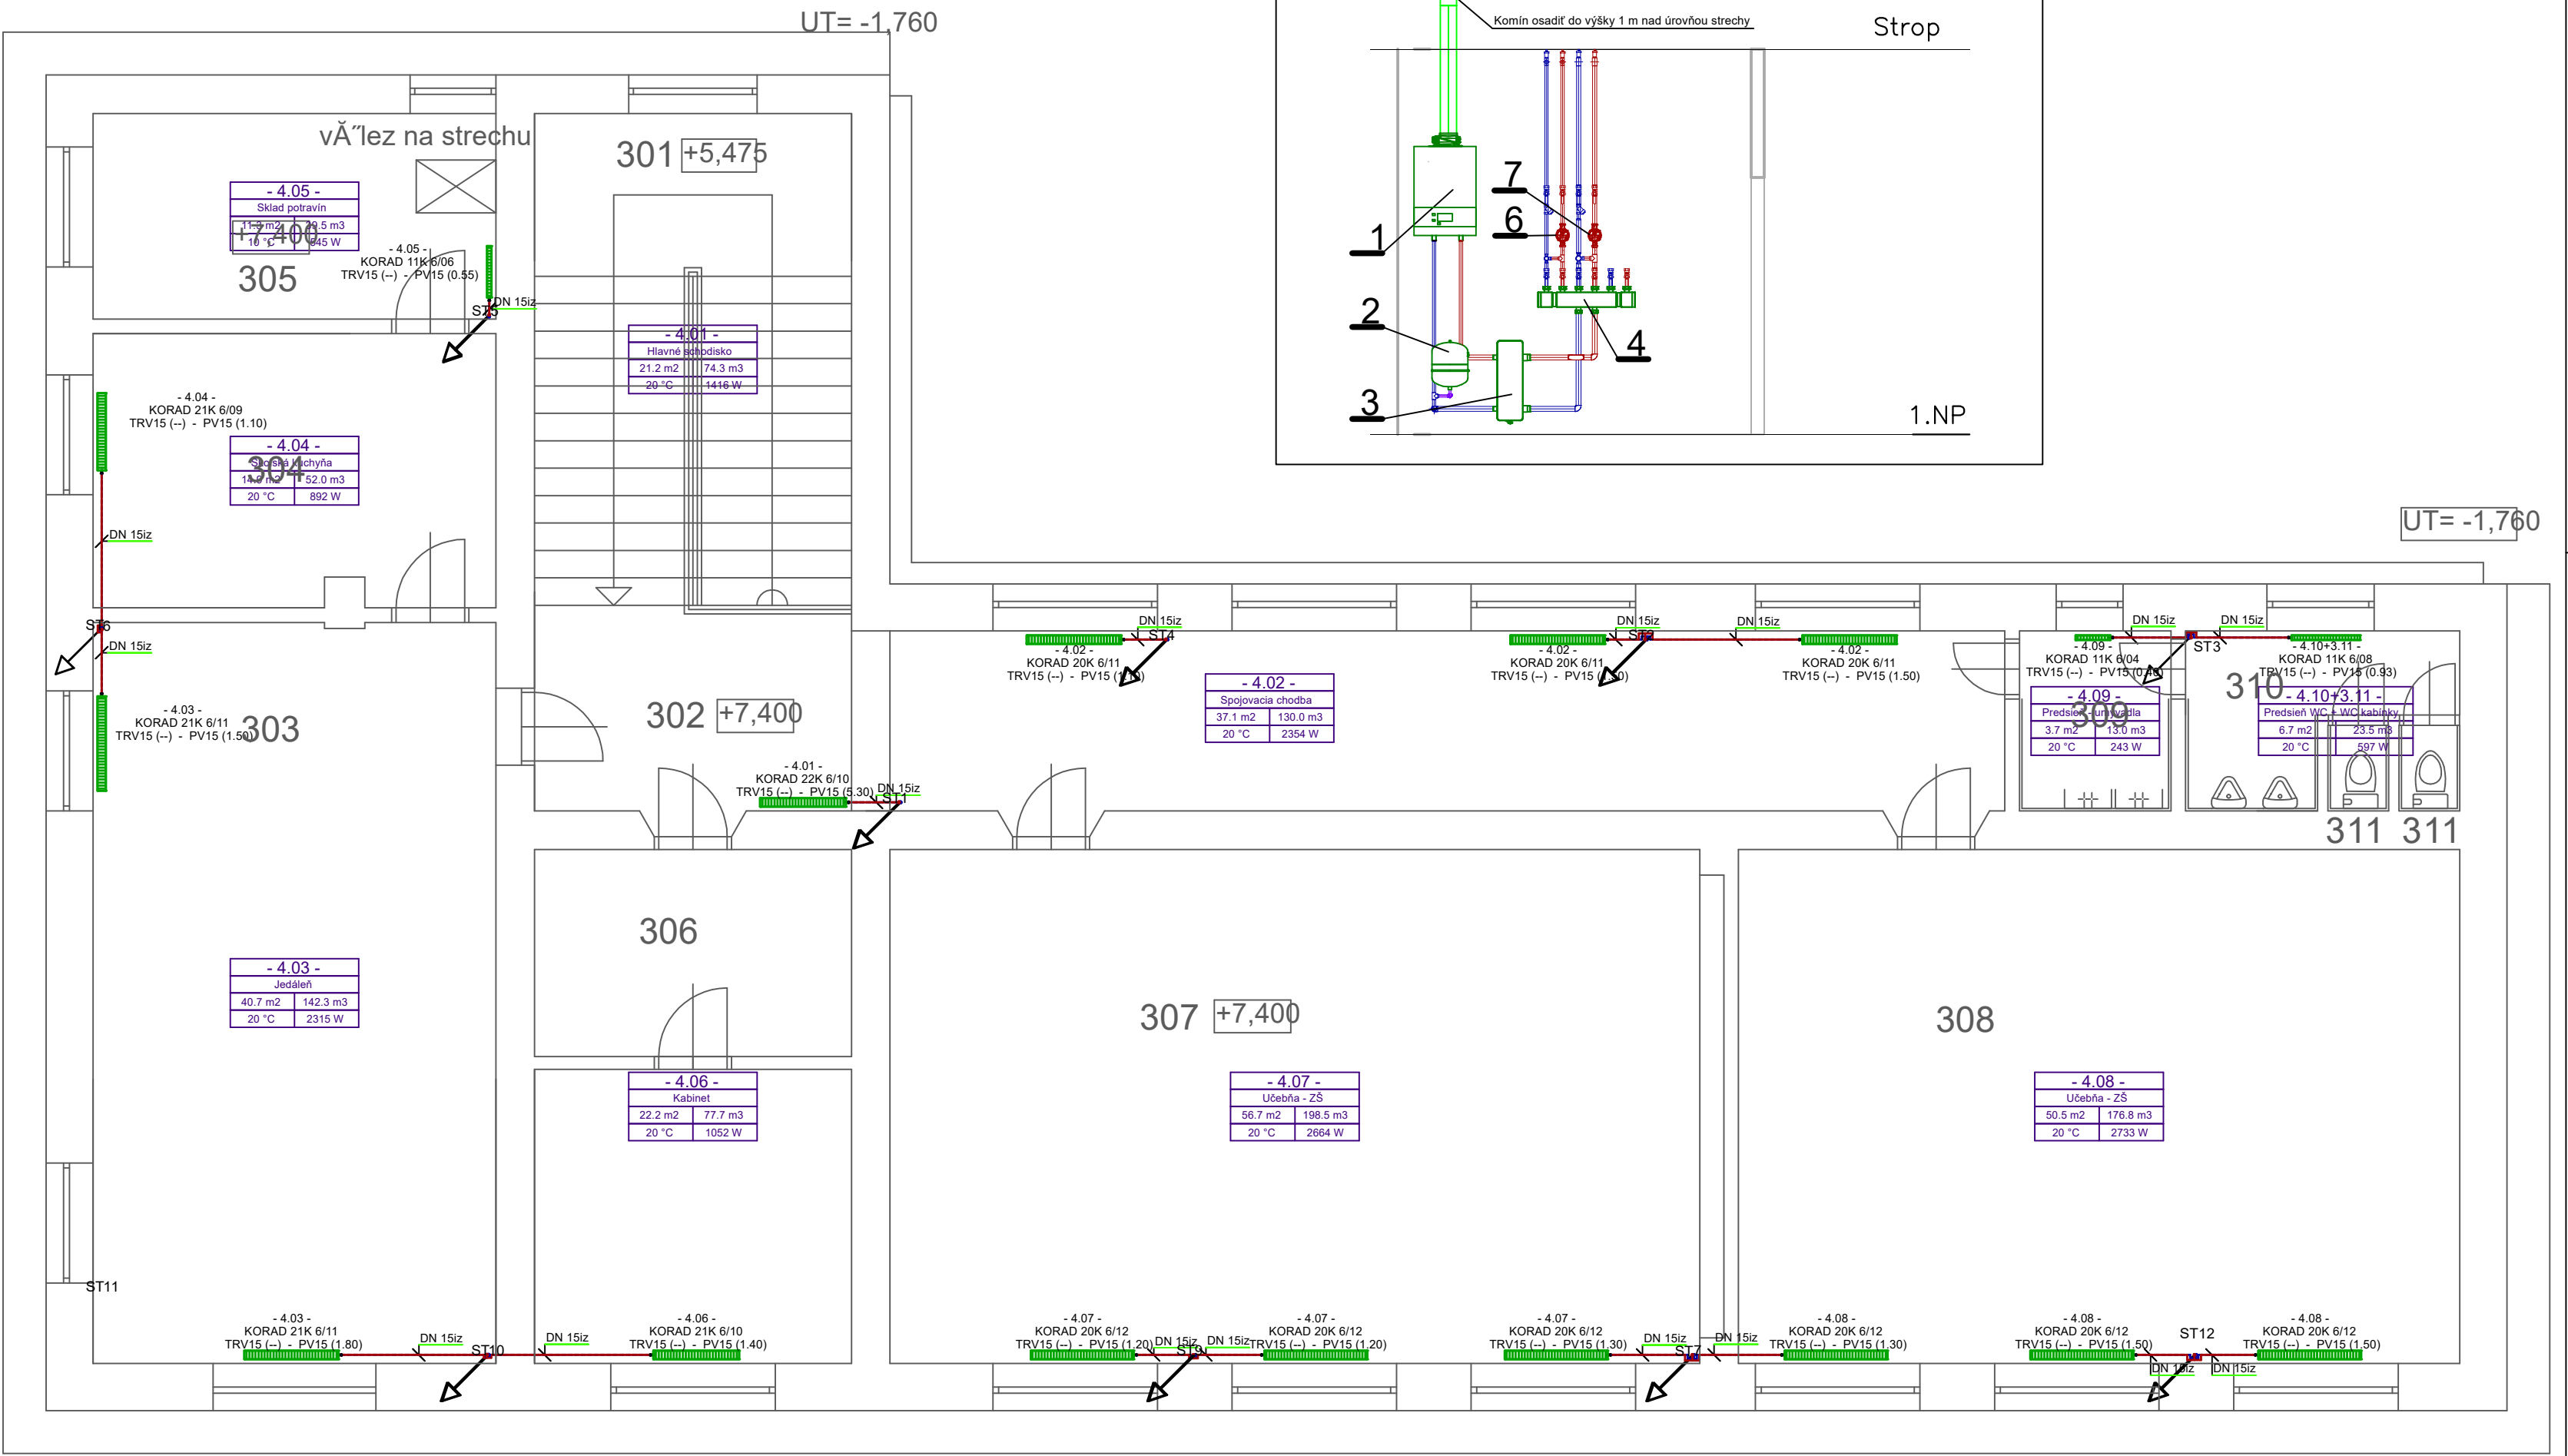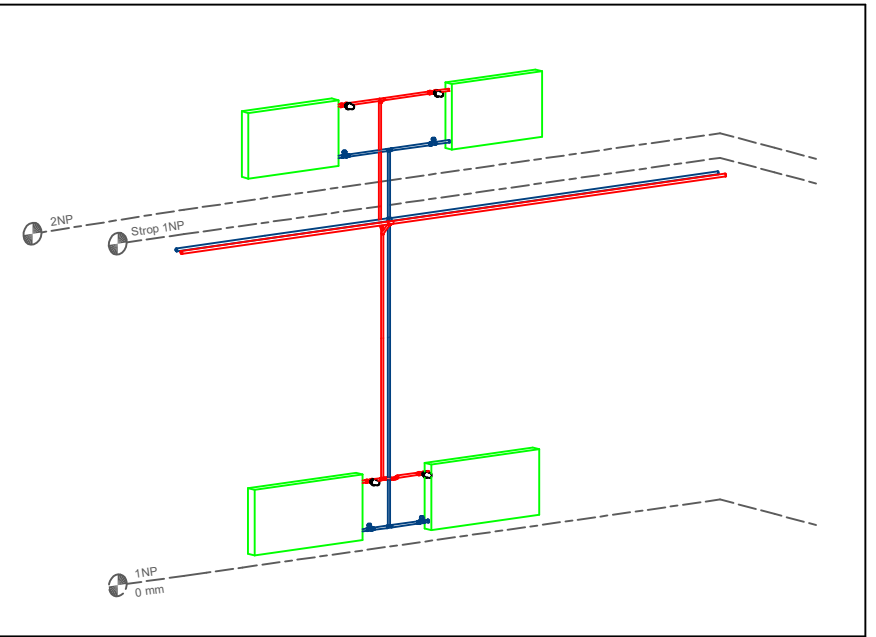

- číslo miest -	
Název	Výkon
Teplota	W

- Všetky rozvody sú izolované, v prípade potreby užiť do chrániky
- Spájacie potrubie zasať do steny
- Všetky časti potrubia prechádzajúceho dverami, stenami a dilatáciami ušetriť do chrániky
- Potrubie je v technické miestnosti sú vedené pod stropom a následne zasať do steny a vedené pod systémovou doskou
- Projekt je spracovaný v rozsahu pre stavebné povolenie

Prírodné medené potrubie izolované 45°C  
Spatkové medené potrubie izolované 35°C

INVESTOR / STAVEBNÍK:	Obec Sverepec, Obecny urad 215, 017 01 Považská Bystrica	KAPITOLIA s.r.o. VYKUROVANIE - VETRANIE - KLIMATIZÁCIA 900 70 48 (naše klientske číslo)	
ZODPOVEDNÝ PROJEKTANT:	Doc. Ing. Andrej Kappor, PhD.	STUPEN PD:	PSP
VYPRACOVAL:	Ing. Roman Baranovčan, PhD.	FORMÁT:	A4
MIESTO STAVBY:	KV-C 65411, k.č. SVEREPEC, č. súp. 240	DATUM:	06/2021
STAVBA:	SVEREPEC - ZÁKLADNÁ ŠKOLA S MATERSKOU ŠKOLOU ZNIŽENIE ENERGETICKEJ NÁROČNOSTI BUDOVY	PROFESSIA:	VYKUROVANIE
OBJEKT:	SVEREPEC - ZÁKLADNÁ ŠKOLA S MATERSKOU ŠKOLOU	MIERKA:	VÝKRES Č.: SADA Č.:
OBSAH VÝKRESU:	VYKUROVANIE 4.NP	1:50	04