

ODPORÚČANIA:


- V PRÍPADE NENACHÁDZANIA SA KÓTY, NEODČÍTAVAŤ DĺŽKY Z VÝKRESU ALE KONTAKTOVAŤ PROJEKTANTA ALEBO STAVBYVEDÚCEHO
- V PRÍPADE NEJASNOSTÍ A NEZROVNALOSTÍ KONTAKTOVAŤ PROJEKTANTA

UPOZORNENIE:

- PÔVODNÉ SKLADBY SÚ PREDPOKLADANÉ, NEBOLA VYKONANÁ SONDÁŽ
- PODKLADY BOĽI PREVZATÉ Z PD, KTORÚ VYPRACOVAL DUŠAN PAVLA Z APRÍLA 1986
- SKLADBY KONŠTRUKCIÍ SÚ UVAŽOVANÉ AKO V PREDOŠLEJ PD
- PRI ZISTENÍ INEJ SKLADBY KONŠTRUKCIÍ POČAS REALIZÁCIE AKO JE UVAŽOVANÉ JE NUTNÉ PRIVOLAŤ PROJEKTANTA A PREDHNOTIŤ NÁVRH KONŠTRUKCI

POZNÁMKA:

- KÓTOVANIE MURIVA JE V ZÁKLADNÝCH ROZMEROCH AJ S HRúbKOU OMIETKY
- KÓTOVANIE OKIEN JE V KOORDINACNÝCH ROZMEROCH
- SVETLÁ VÝŠKA MIESTNOSTI JE S HRúbKOU OMIETKY , ČI INOU POVRCHOVOU ÚPRAVOU
- FASÁDA NIE JE ZATEPLENÁ

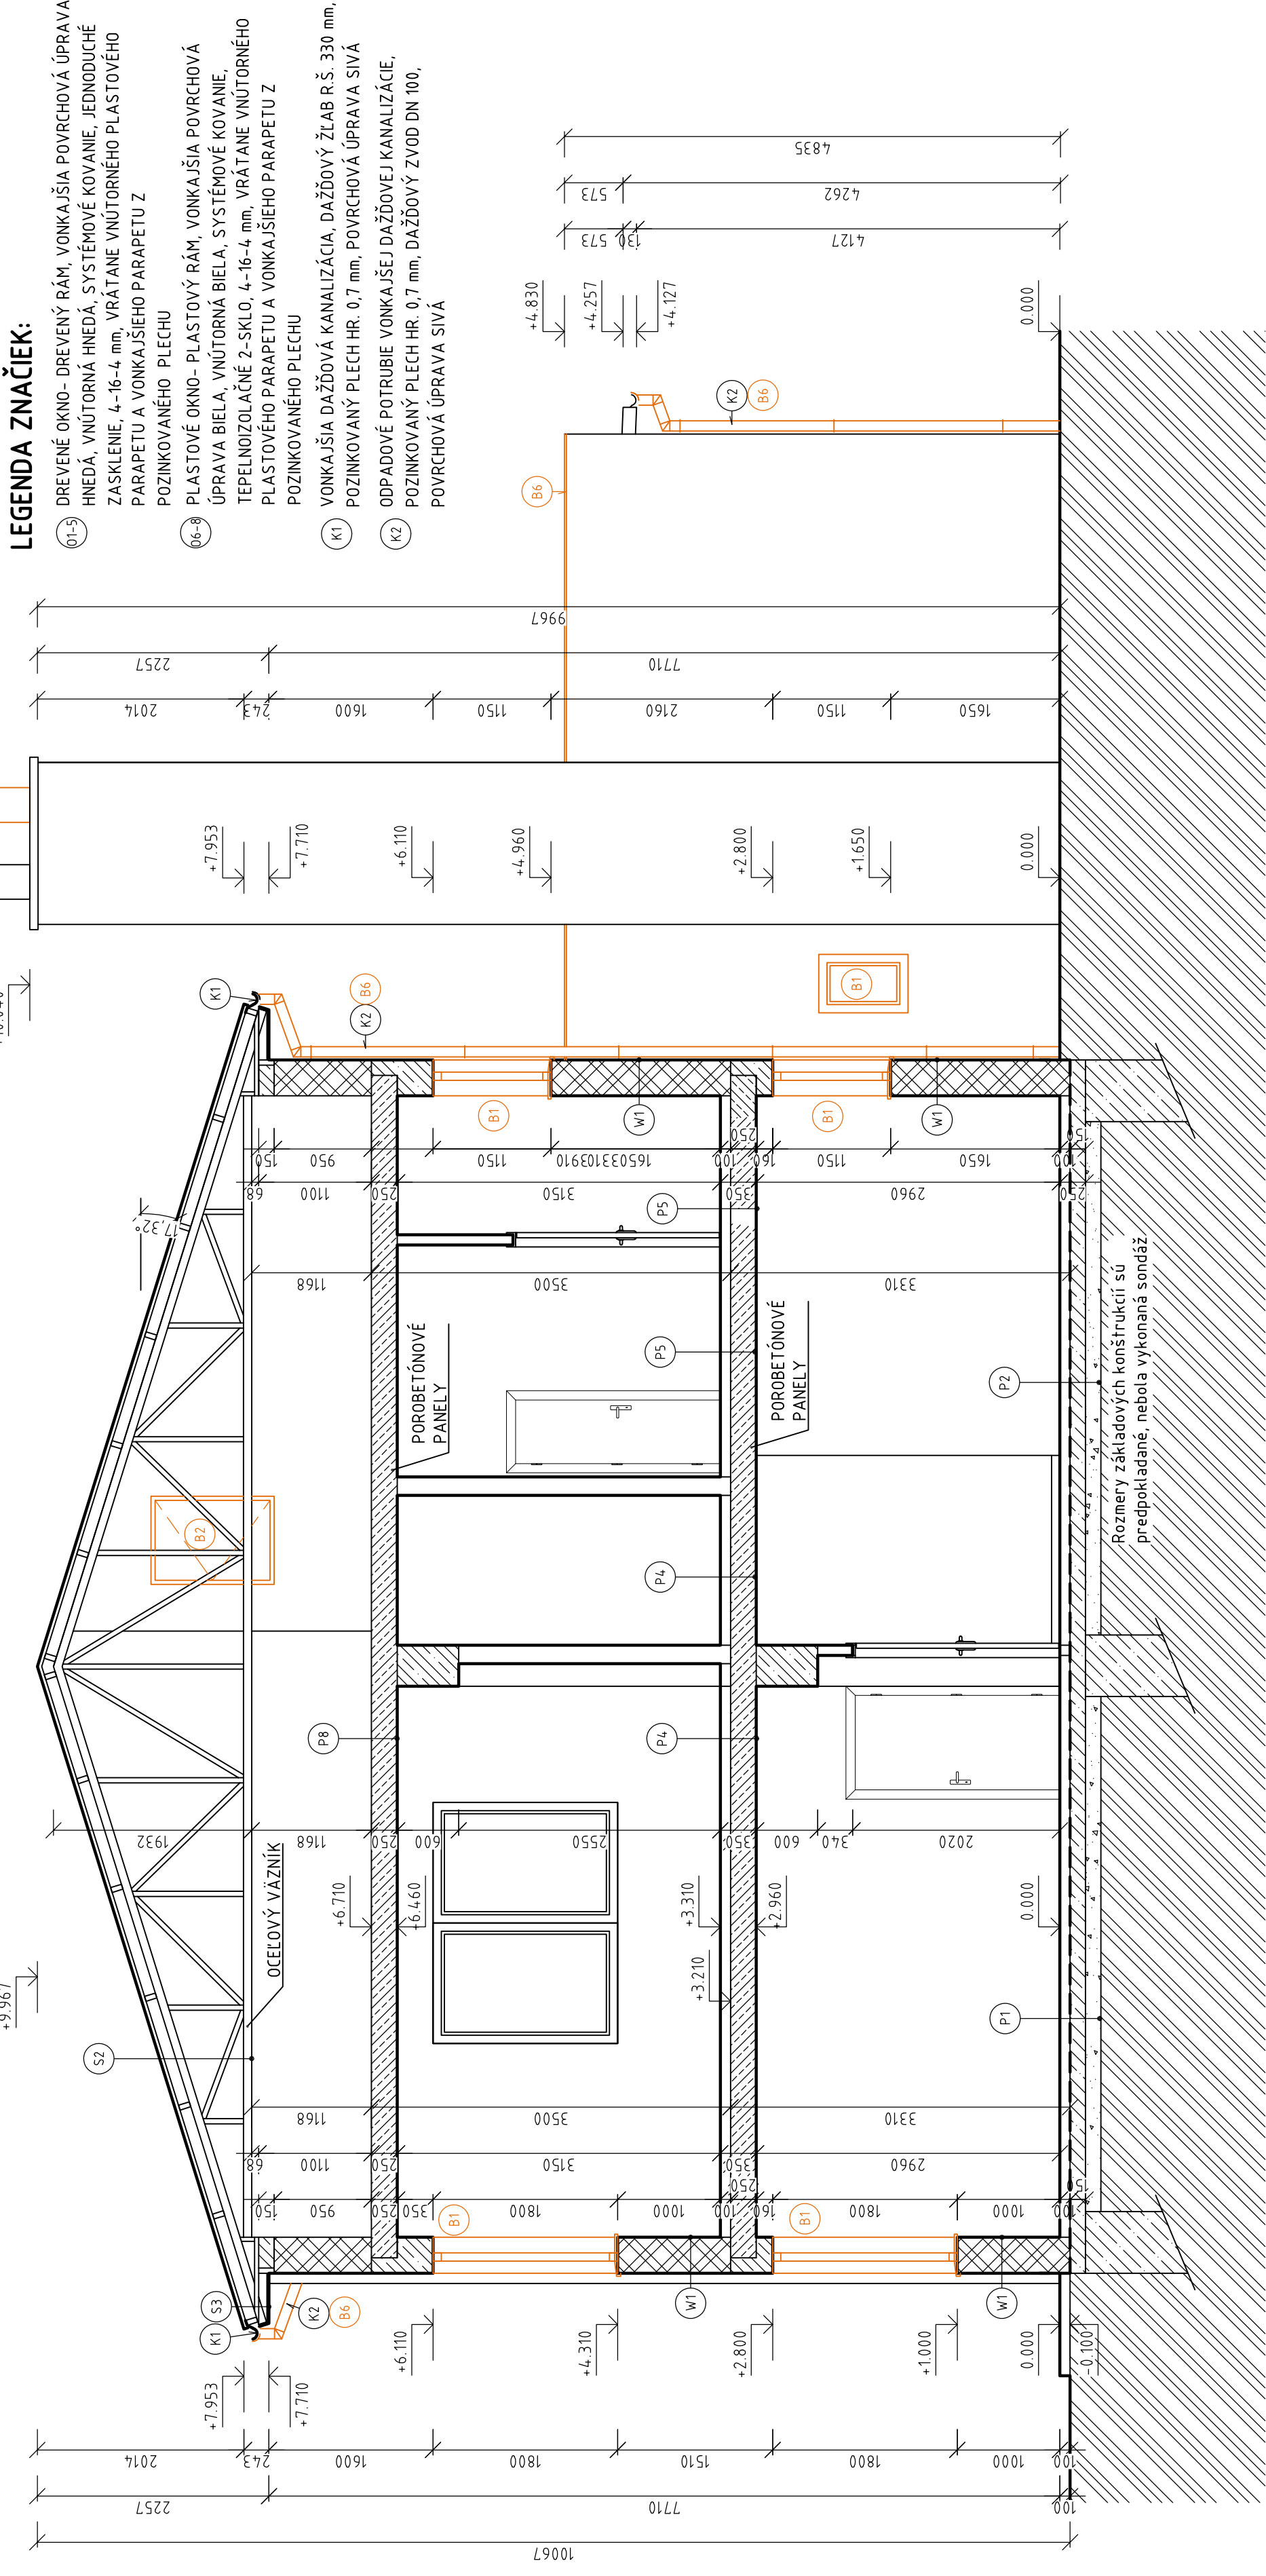


LEGENDA MATERIÁLOV:

- PÔVODNÉ MURIVO Z METRICKÝCH TEHÁL CDM, CDR
- PÔVODNÉ KONŠTRUKCIE Z POROBETÓNOVÝCH TVÁRNIC
- PÔVODNÉ ŽELEZOBETÓNOVÉ KONŠTRUKCIE
- PÔVODNÉ KONŠTRUKCIE Z PROSTÉHO BETÓONU
- PÔVODNÁ ZEMINA
- ŠTRKOVÁ VRSTVA NA TERÉNE
- HYDROIZOLÁCIA
- BÚRACIE PRÁCE

LEGENDA BÚRACÍCH PRÁC:

- B1 BÚRACIE PRÁCE – DEMONTÁŽ OTVOROVÝCH KONŠTRUKCIÍ – OKIEN, VRÁTANE VONKAJŠÍCH A VNÚTORNÝCH PARAPETOV
- B2 BÚRACIE PRÁCE – DEMONTÁŽ OTVOROVÝCH KONŠTRUKCIÍ – EXTERIÉROVÉ DVERE
- B3 BÚRACIE PRÁCE – DEMONTÁŽ OTVOROVÝCH KONŠTRUKCIÍ – GARÁŽOVÉ BRÁNY
- B4 BÚRACIE PRÁCE – DEMONTÁŽ SVETIDIEL
- B5 BÚRACIE PRÁCE – DEMONTÁŽ VYKUROVACÍCH TELIES
- B6 BÚRACIE PRÁCE – DEMONTÁŽ VŠETKÝCH VYZNAČENÝCH KLAMPIARSKYCH KONŠTRUKCIÍ

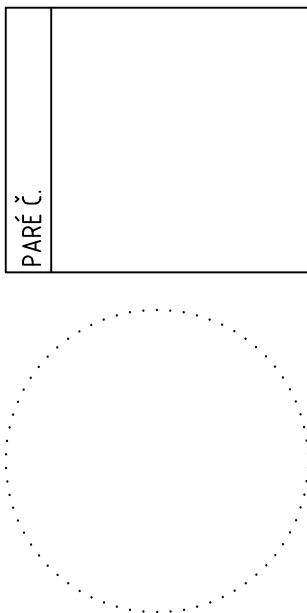

0.000=ÚROVEŇ PODLAHY 1NP ADMINISTRATÍVNEJ ČASTI = 579,400 m.n.m.

ZODP. PROJEKTANT:	HL. INŽINIER PROJEKTU:	VYPRACOVAL:	STUPEŇ:	Stavebné povolenie
Ing. arch. Tomáš Sobota	Ing. Ján Laššák	Ing. Ján Laššák Ing. Ján Srogončík Lukáš Brisuda	PROFESIA:	Architektúra
INVESTOR: Mesto Kremnica, Štefánikovo nám. 1/1, 967 01 Kremnica			DÁTUM:	07/2021
MIESTO STAVBY: k.ú. Kremnica, parcelné číslo : C-KN 168/1			REVÍZIA:	
NÁZOV STAVBY: Zníženie energetickej náročnosti administratívnej budovy technických služieb			Č. ZÁK.:	
STAVEBNÝ OBJEKT: SO 01			FORMÁT:	3,5x44
OBSAH VÝKREŠU: REZ A-A – BÚRACIE PRÁCE			MIERKA:	1:50
				05