





DETAIL NAPOJENIA VYKUROVACÍCH TELIES

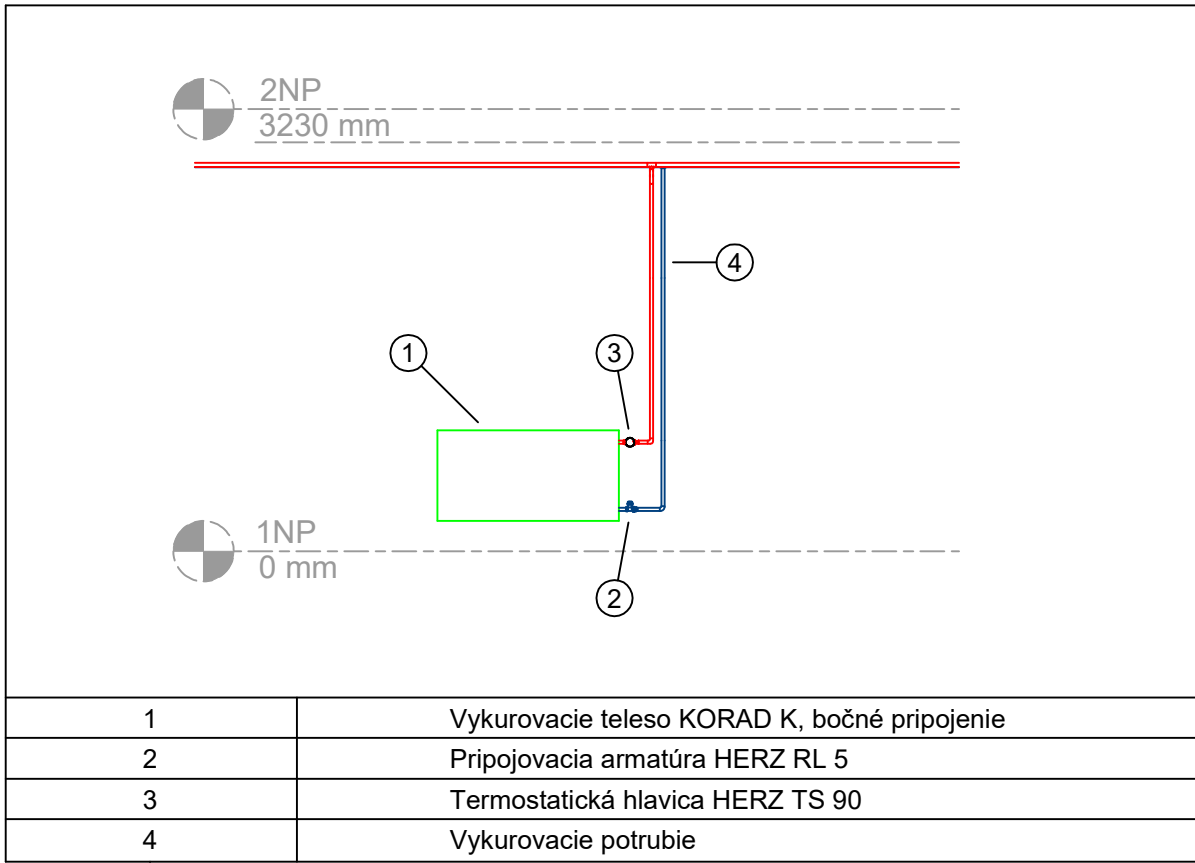


DETAIL NAPOJENIA VYKUROVACÍCH TELIES 3D

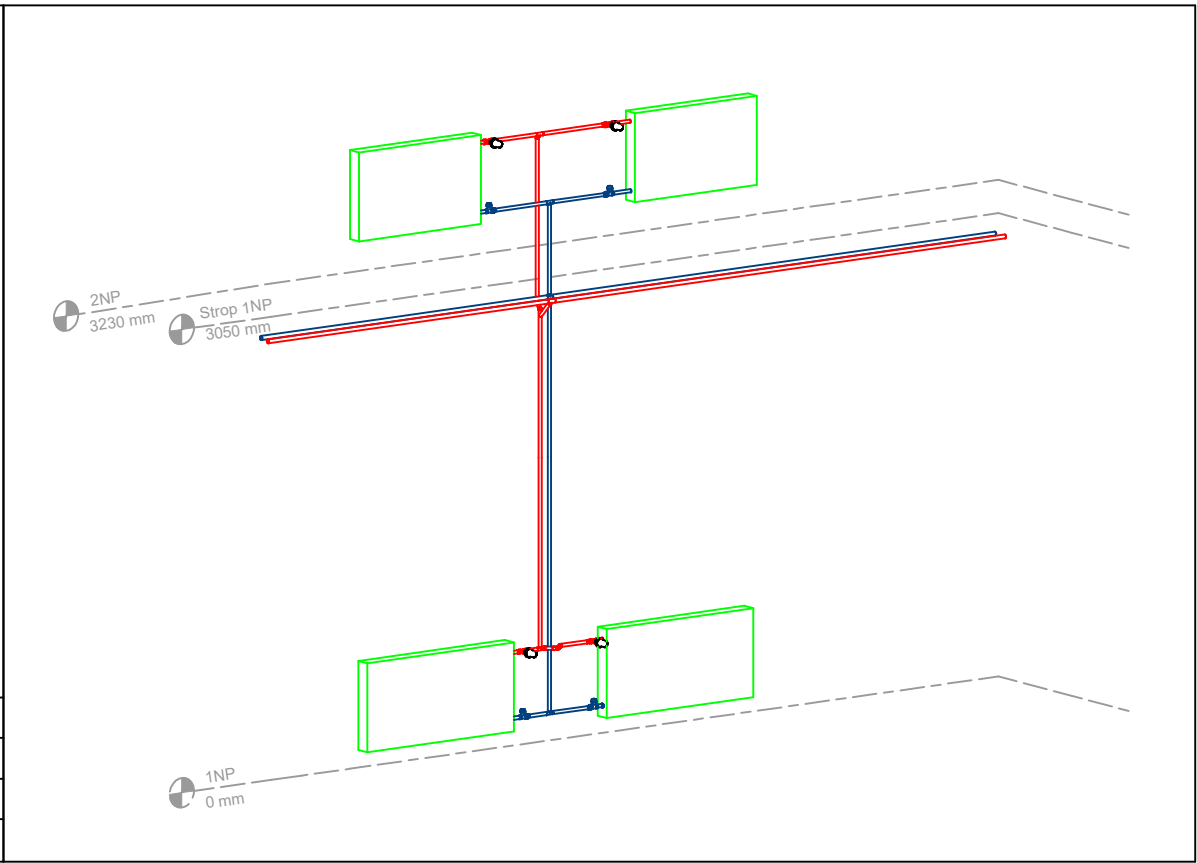


DETAIL NAPOJENIA VYKUROVACÍCH TELIES

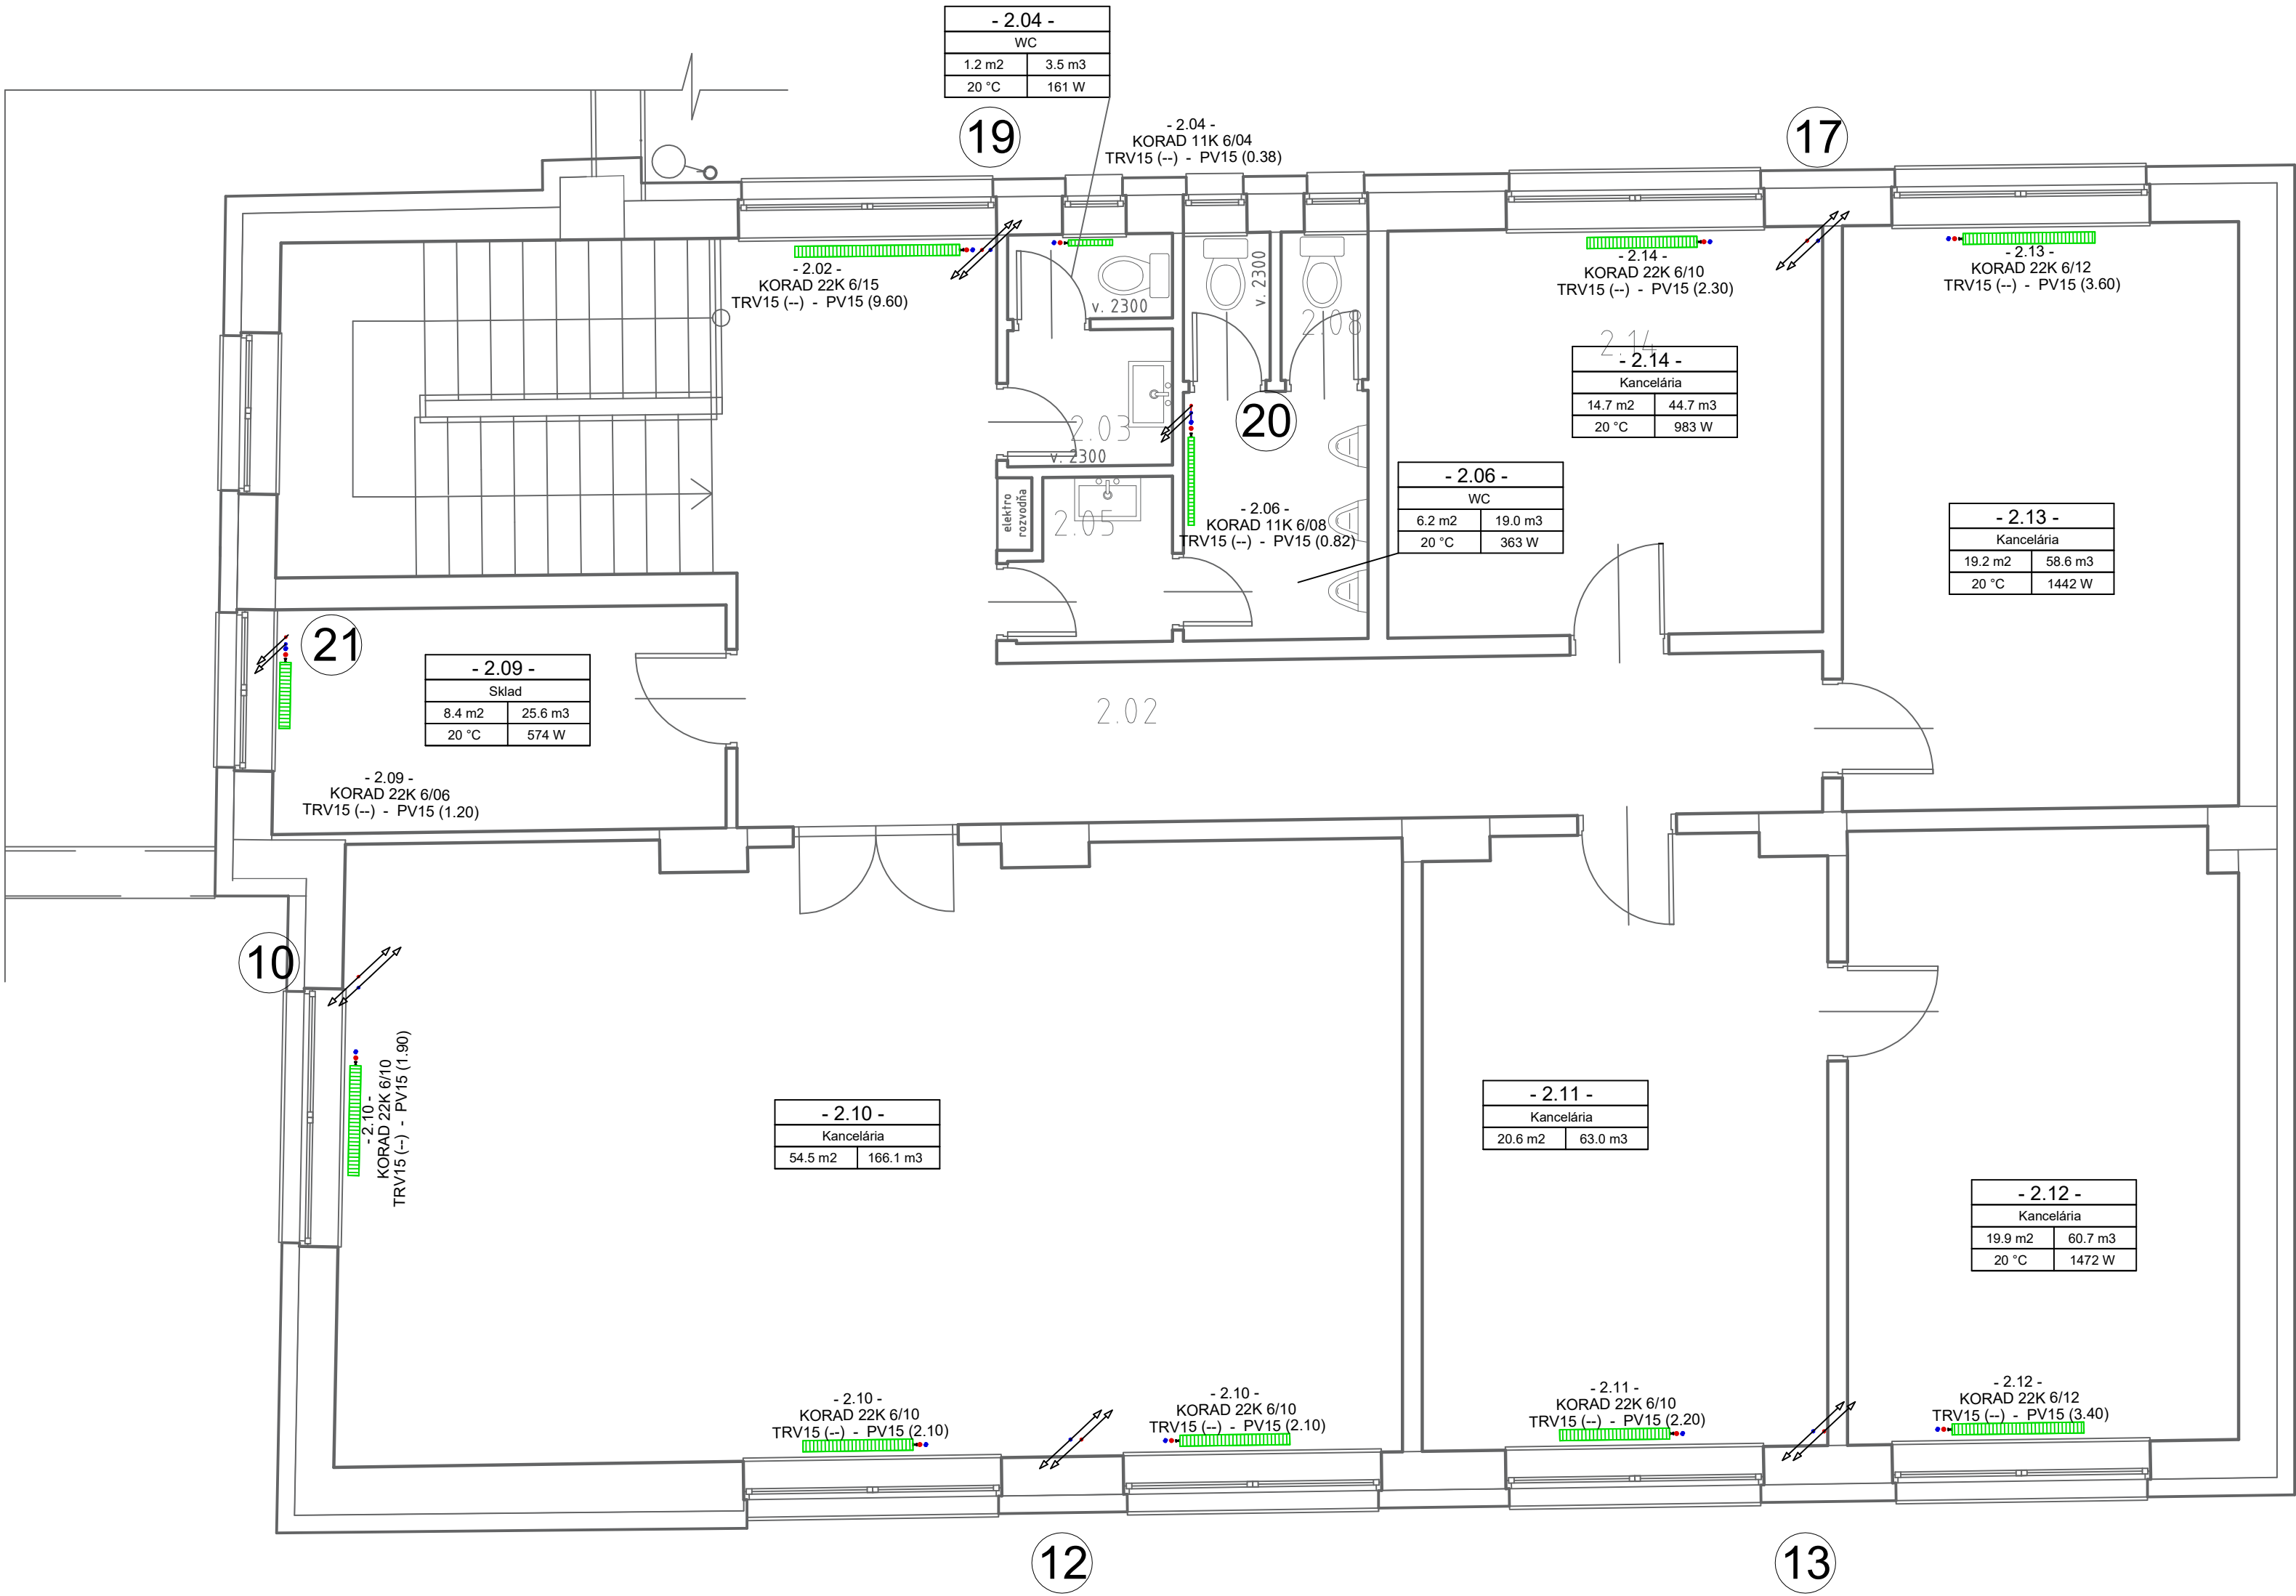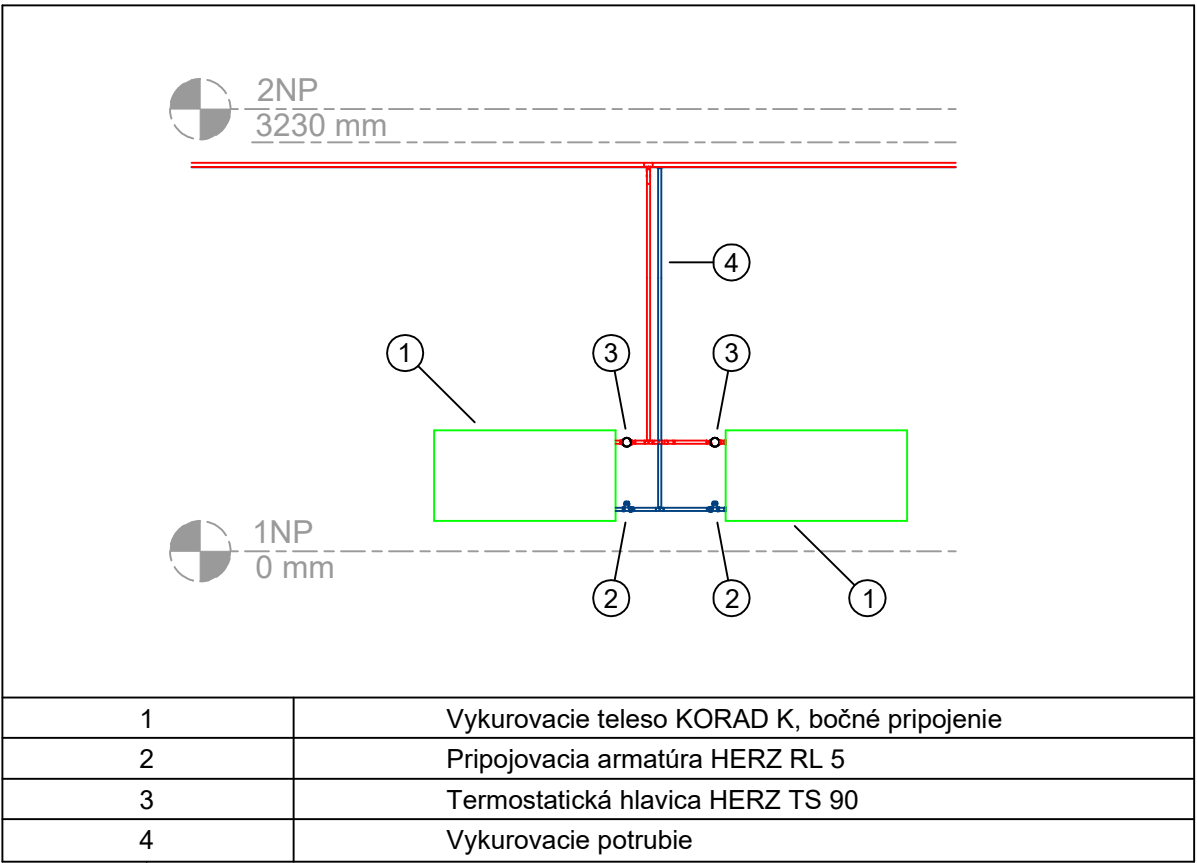


DETAIL ZAVESENIA

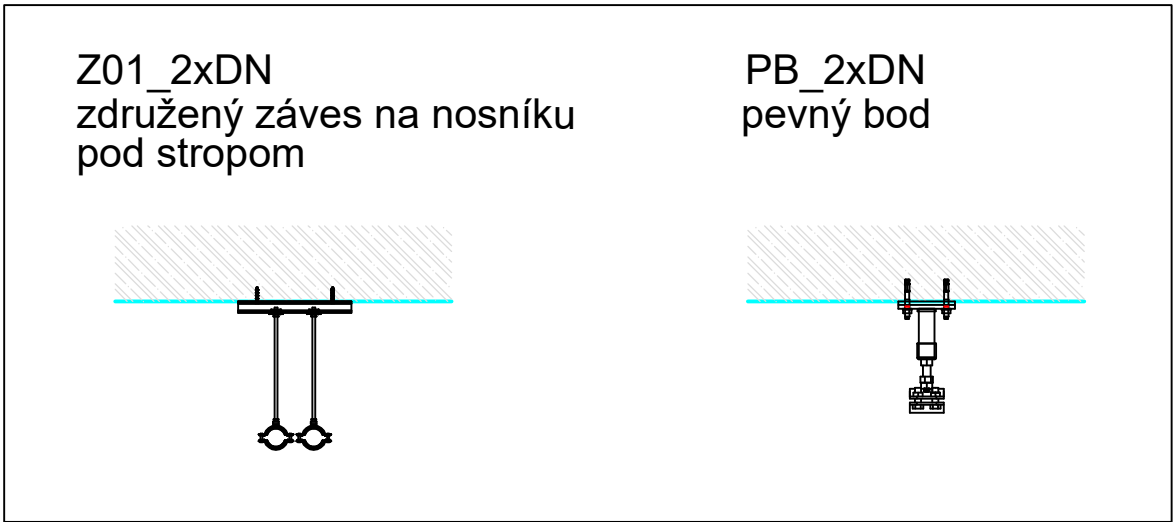


LEGENDA POPISNÉHO POĽA VYKUROVACÍCH TELEIS

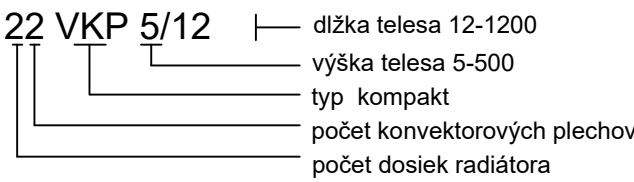

TV15 (--) - VV15 (0.40)

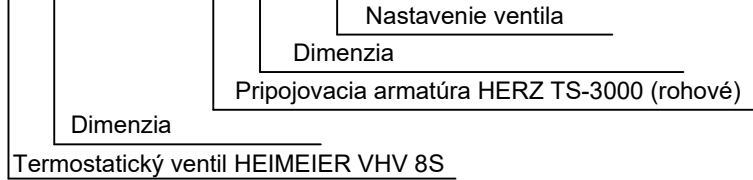

LEGENDA POPISNÉHO POĽA MIESTNOSTI

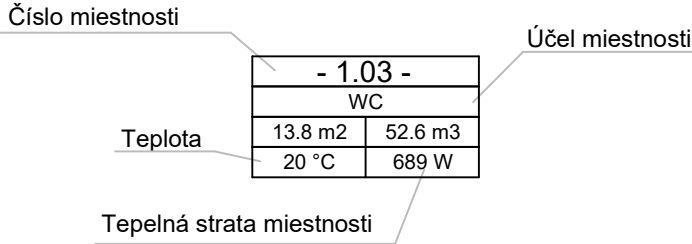

POŽIADAVKA 1: Ležaté rozvody - viesť v podlahe, presné trasovanie koordinovať pri realizácii.


POŽIADAVKA 2: Ležaté rozvody a rozvody v konštrukciách izolovať zmysle Vyhlášky MH SR č. 282/2012 Z. z.:

- a. Potrubie do di 22mm hr. Izolácie 20mm
- b. Potrubie od di 23mm do di 35mm hr. Izolácie 30mm
- c. Potrubie od di 36mm do di 100mm hr. rovnaká ako vnútorný priemer potrubia
- d. Potrubie od di 101 mm hr. Izolácie 100mm

POŽIADAVKA 3: Všetky prípojky k vykurovacím telesám DN15.

POŽIADAVKA 4: V najnižších bodoch sú umiestnené vypúšťacie ventily. V najvyšších miestach sú umiestnené automatické odvzdušňovacie ventily.

LEGENDA:

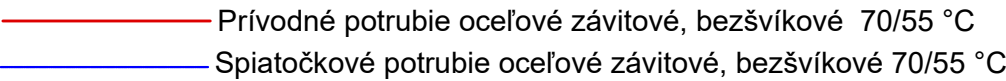

INVESTOR / STAVEBNÍK:	Mesto Kremnica, Štefánikovo nám. 1/1, 967 01 Kremnica	KaProSolutions s.r.o. VYKUROVANIE - VETRANIE - KLIMATIZÁCIA 0908 593 408 androjkapor@gmail.sk		
ZODPOVEDNÝ PROJEKTANT:	Doc. Ing. Andrej Kapjor, PhD.	STUPEŇ PD: PSP+Tender		
VYPRACOVAL:	Ing. Šimon Kubas			
MIESTO STAVBY:	k.ú. Kremnica, parcelné číslo : C-KN 168/1	FORMÁT: 6xA4		
STAVBA:	Zníženie energetickej náročnosti administratívnej budovy technických služieb			
OBJEKT:	Zníženie energetickej náročnosti administratívnej budovy technických služieb			
OBSAH VÝKRESU:	Pôdorys 2.NP	PROFESIA:	VÝKRES Č.:	SADA Č.:
		VYKUROVANIE		
		MIERKA:	1:50	02