


DETAIL ULOŽENIA KANALIZAČNÉHO
POTRUBIA - PRIEČNY REZ M 1:25


ZÁKLADY
M=1:75 ▲

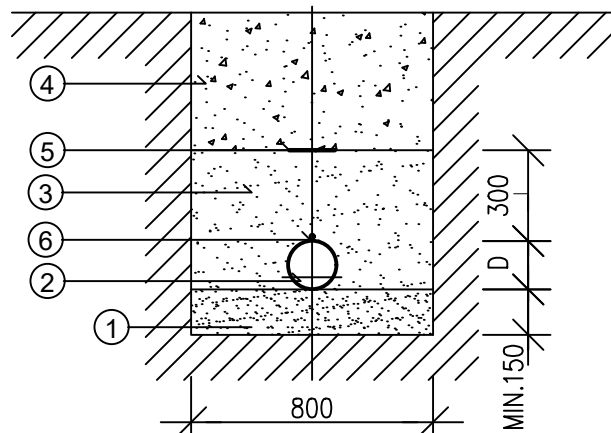

- ① PIESKOVÉ LŮŽKO
② KANALIZAČNÉ POTRUBIE
③ ZHUTNENÝ OBSYP 0-20 mm
④ ZHUTNENÝ ZÁSYP
⑤ VÝSTAŽNÁ FÓLIA - KANALIZÁCIA
⑥ VYHLADÁVACÍ VODIČ


POZNÁMKA:
HLBKU POTRUBIA UPRAVIŤ PODLA
SITUÁCIE NA STAVBE

POTRUBIA - PRIEČNY REZ

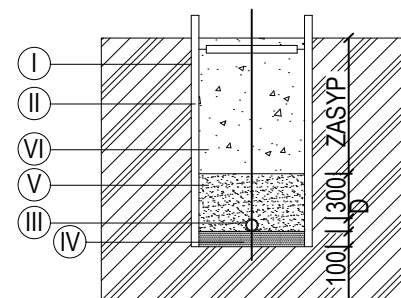

- I STENA RYHY
II PAŽENIE
III POTRUBIE
IV PIESKOVÉ LŮŽKO
V OBSYP POTRUBIA 0-20 mm
VI ZHUTNENÝ ZÁSYP

POZNÁMKA:
PRED REALIZÁCIOU PREMERAŤ PRESNÉ HLBKY NAPOJENIA VODOVODNEJ PRIPOJKY!
PRED REALIZÁCIOU DOLOŽIŤ VÝŠKY UPRAVENÝCH TERÉNOV - PREVERIŤ KRYTIA VEDENÍ!

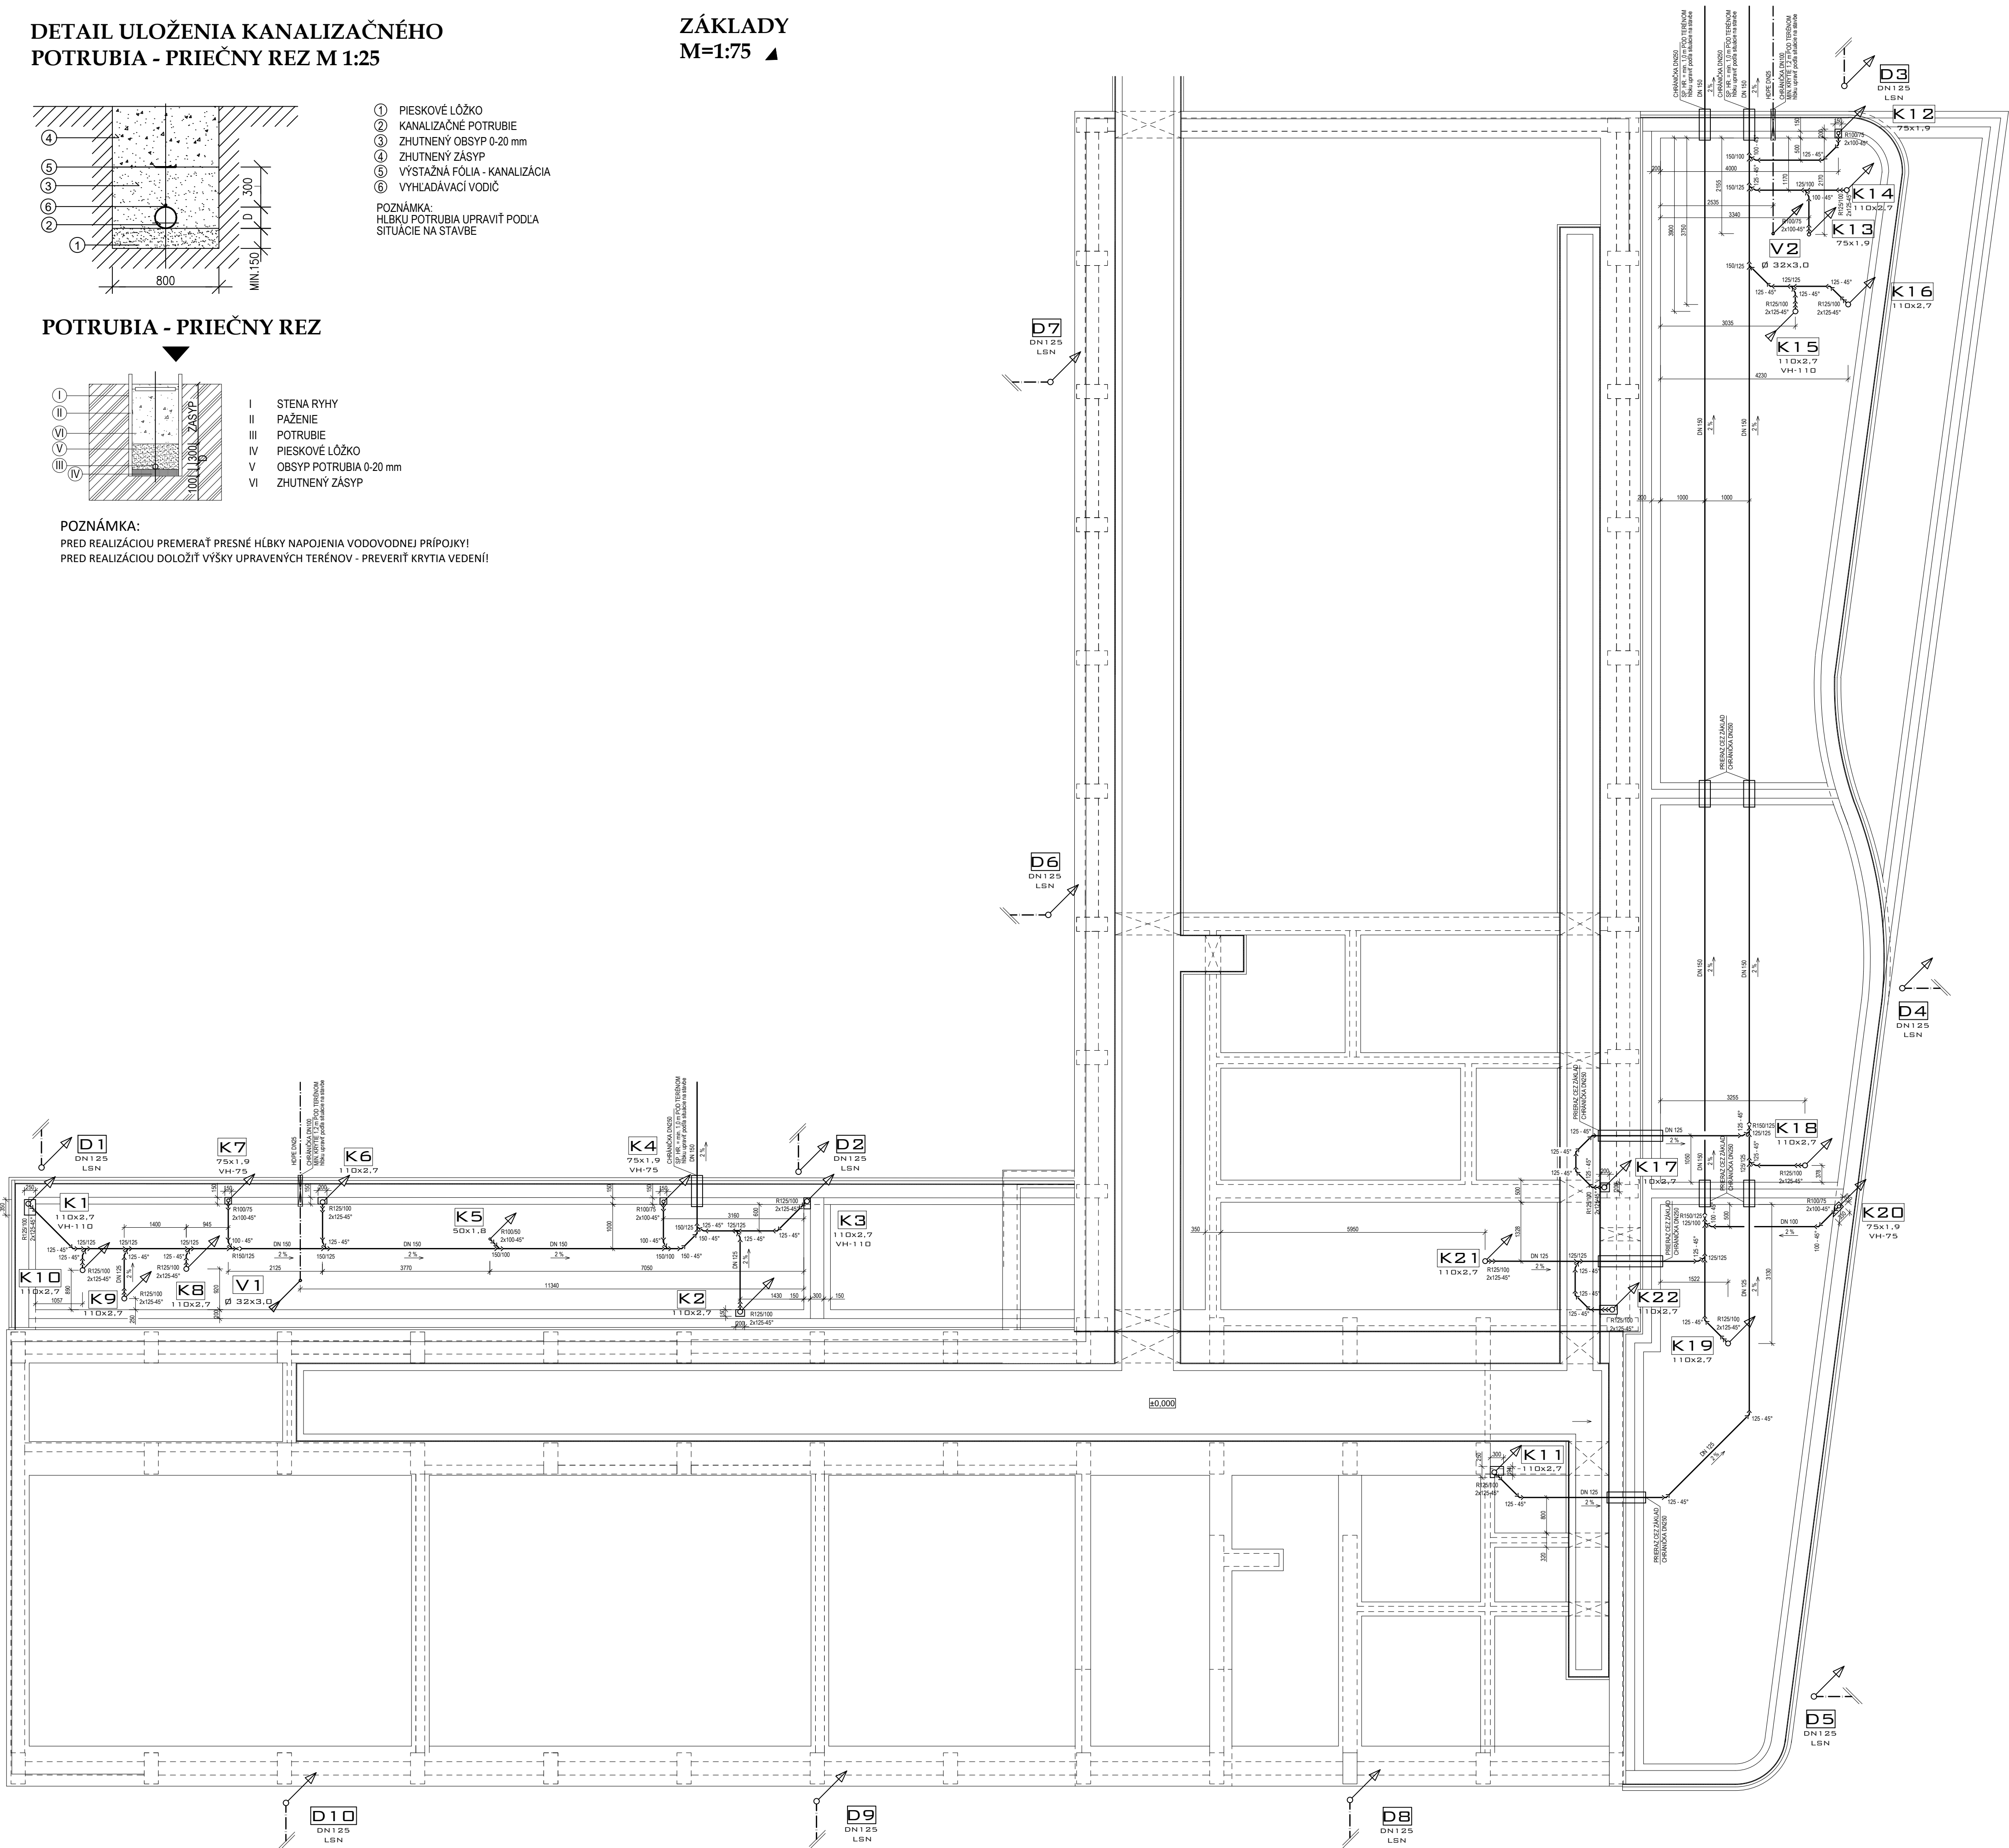

LEGENDA POTRUBÍ

---	POTRUBIE ROZVODU STUDENEJ VODY VEDENÉ V ZÁKLADOCH, MATERIÁL HDPE DN25
---	KANALIZAČNÉ POTRUBIE Z RÚR A TVAROVIEK Z PVC-U PRE LEŽATÚ KANALIZÁCIU (POD ÚROVEŇ TERÉNU)
---	DAŽĎOVÉ KANALIZAČNÉ POTRUBIE Z RÚR A TVAROVIEK Z PVC-U PRE LEŽATÚ KANALIZÁCIU (POD ÚROVEŇ TERÉNU)
---	LAPAČ STREŠNÝCH NAPLAVENÍ DN 125 S OTOČNÝM KLĚBOM DN 125, ZACHYTÁVACÍM KOŠÍKOM, NEZAMŔZAJÚCOU PROTIZÁPACHOVOU KLAPKOU A ČISTIACIM KRYTOM

LEGENDA

D1	OZNAČENIE STÚPACIEHO DAŽĎOVÉHO ODPADOVÉHO POTRUBIA, MATERIÁL PVC
K1	OZNAČENIE STÚPACIEHO SPLAŠKOVÉHO ODPADOVÉHO POTRUBIA, MATERIÁL PVC
V1	OZNAČENIE STÚPACIEHO VODOVODNÉHO POTRUBIA, HDPE DN25
VH-110	VETRACIA HLAVICA - Ø110
VH-75	VETRACIA HLAVICA - Ø75

Projekt pre stavebné povolenie

AUTOR PROJEKTU	Ing. arch. Maroš Miko	Ing. Jozef Bugán, PhD. - TZB Družinská 735 013 22 Rosina email: jozefbugan@gmail.com		
HIP. PROJEKTU	Ing. Lukáš Holubek			
ZODPOV. PROJEKTANT	Ing. Jozef Bugán, PhD.			
VYPRACOVAL	Bc. Michal Valica, Ing. Jozef Bugán, PhD.			
INVESTOR	Obec Ďurčiná, Ďurčiná č. 77, PSC 015 01, SR			
NAZOV STAVBY	Materská škola Ďurčiná - Rekonštrukcia s dostavbou objektu		FORMÁT	8 A4
MESTO STAVBY	Kraj Žilinský, okres Žilina, k. ú. : Ďurčiná (813851), obec: Ďurčiná, p.č. 782/4 ; LV: 1		ČÍSLO ZÁK.	02 / 2019
OBJEKT	SO 01 - Materská škola Ďurčiná		ČASŤ - PROFESIA	ZDRAVOTECHNIKA
NAZOV VÝKRESU	ZÁKLADY DETAILY ULOŽENIA POTRUBÍ		VERZIA	1:75, 1:25
				ZT-02