



Pôdrys strechy - 1:50, Pôvodný stav

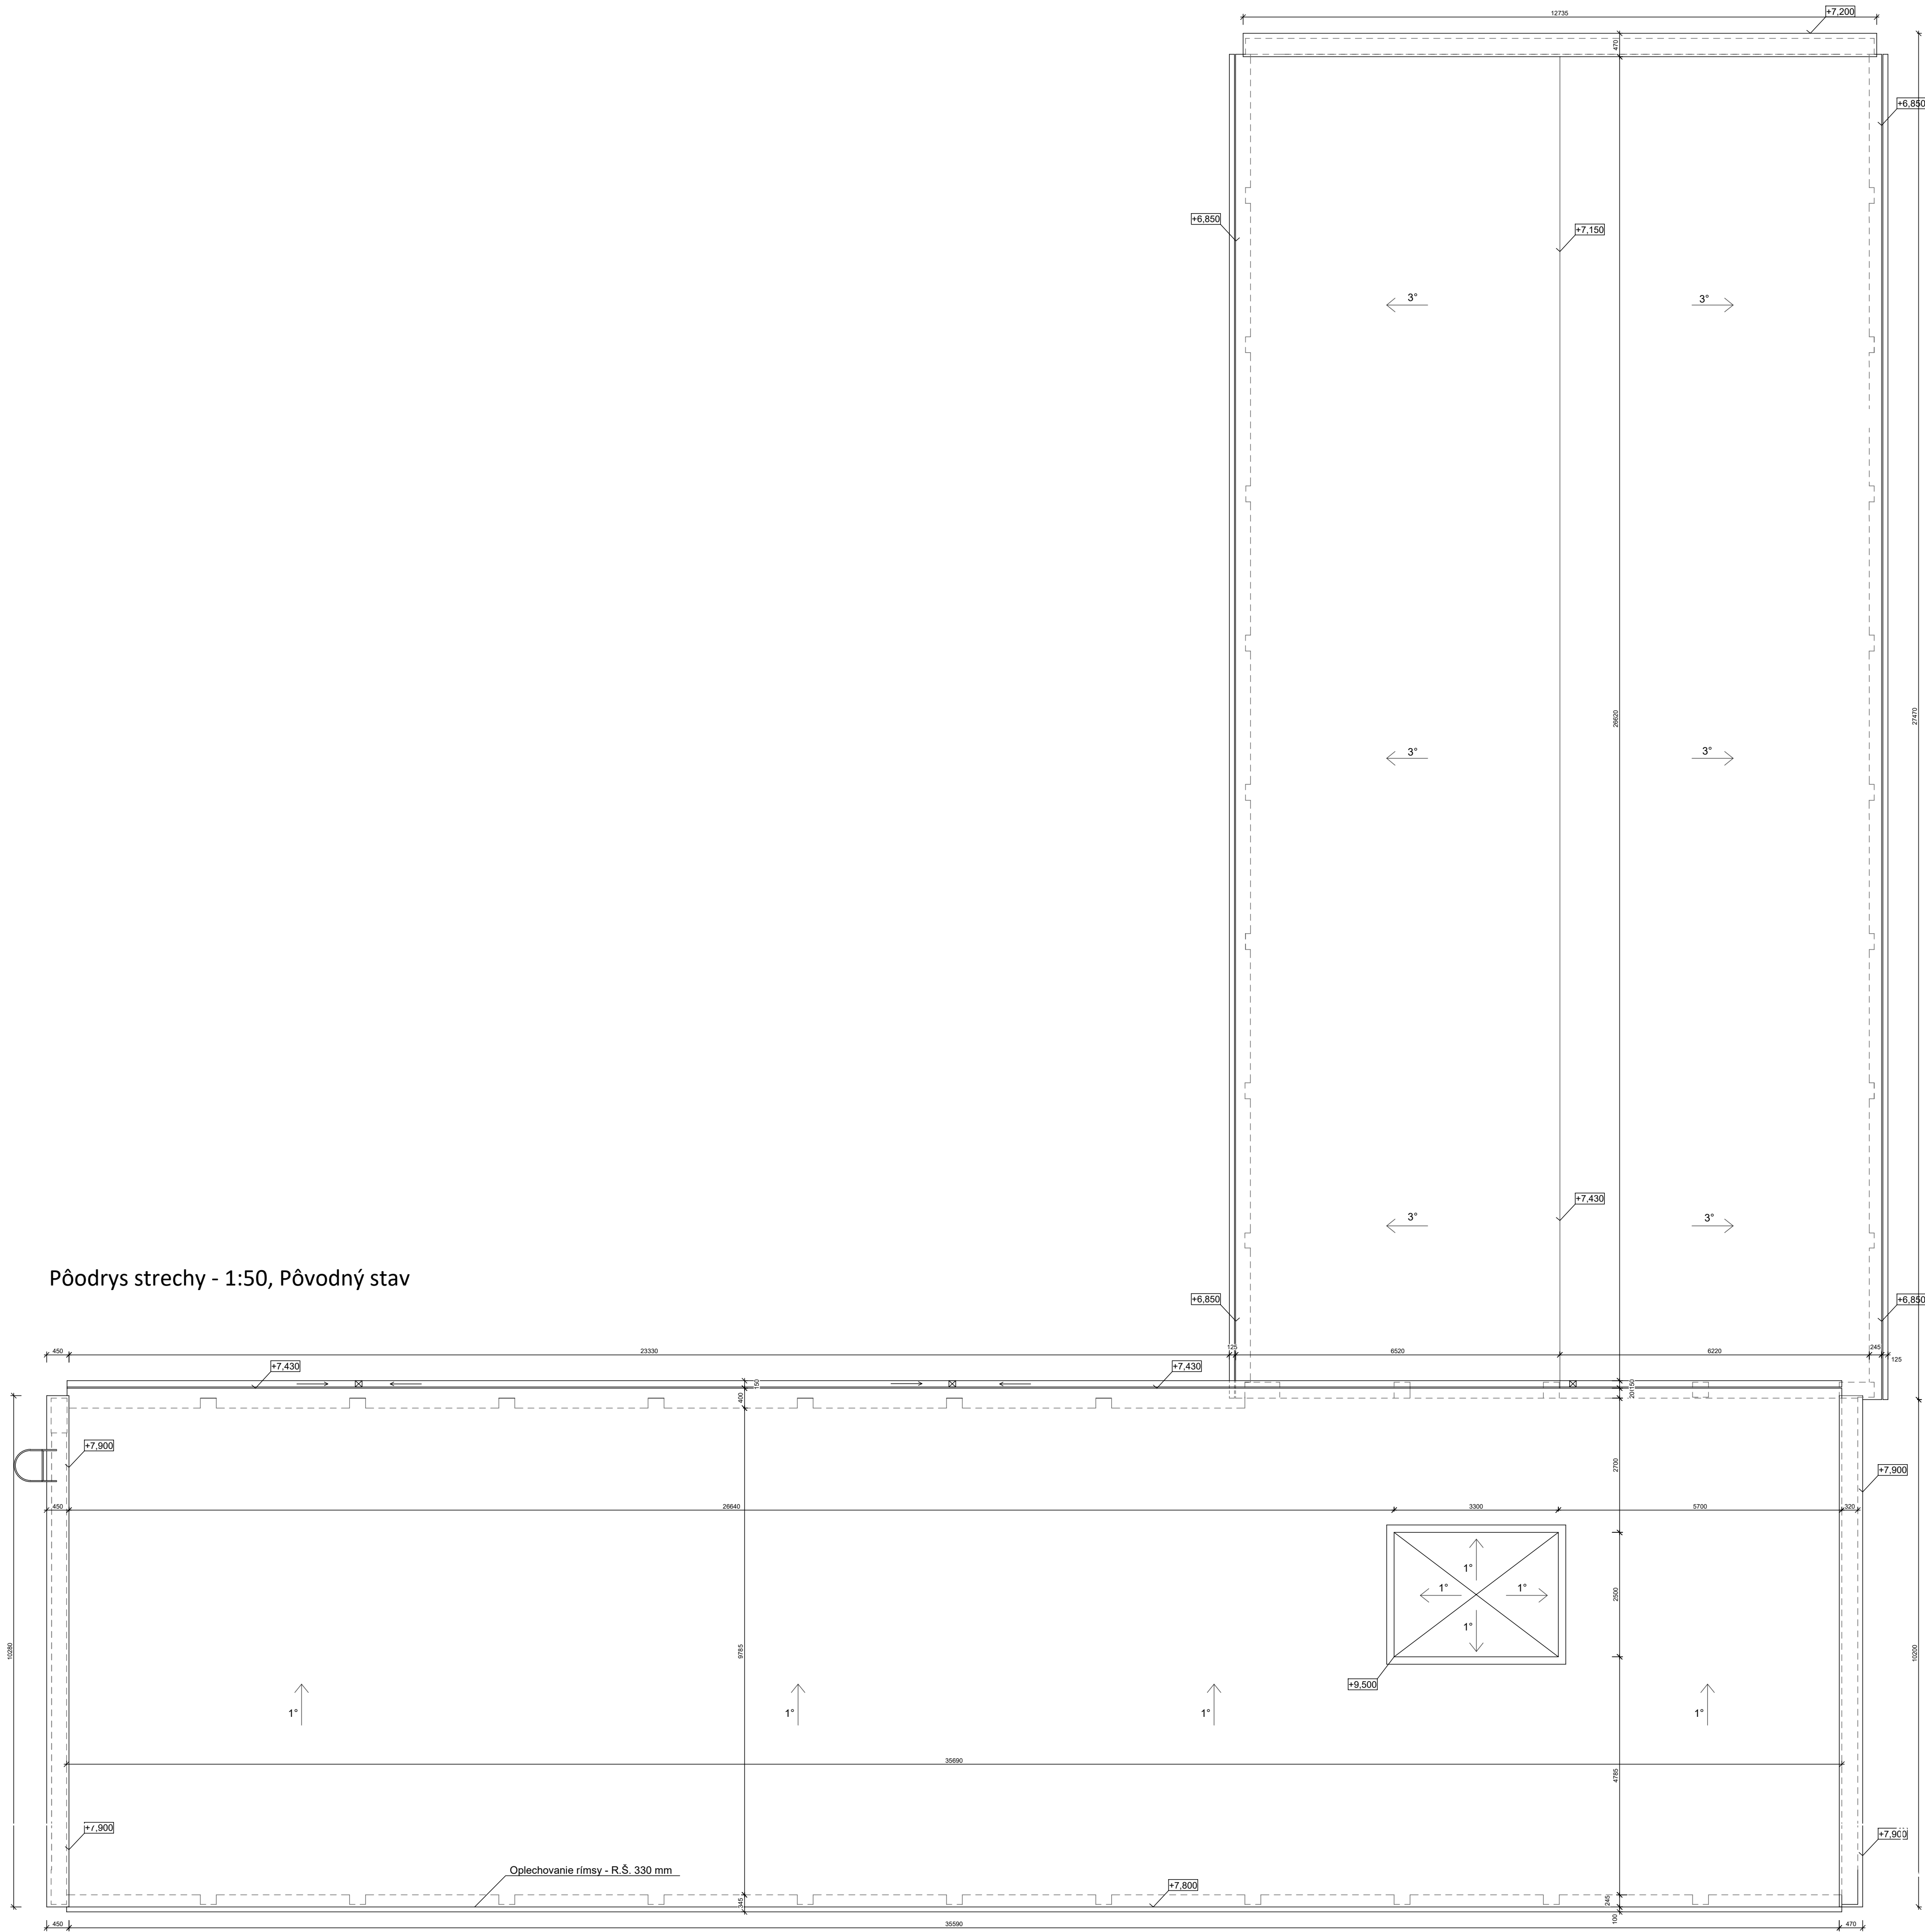

POZNÁMKY:

- Dokumentácia je spracovaná v rozsahu pre stavebné povolenie a nenahrádza realizačný projekt
- Dokumentácia je spracovaná na základe normotvornej legislatívy a požiadaviek investora
- Dokumentácia vyzrádza z podkladov z pôvodnej projektovej dokumentácie z Decembra r. 1993
- Všetky nejasnosti, ktoré nie sú zhotoviteľovi stavby zrozumiteľné z dokumentácie, treba konzultovať s projektantom
- Upozorňujeme dodávateľa na včasné preštudovanie dokumentácie
- Požiadna odolnosť konštrukcií: v súlade s projektom PO (Požiarová ochrana) a výpisov výplní otvorov, výplne musia byť s požiarne certifikovanou odolnosťou podľa projektu, požiarne uzávery konzultovať so špecialistom PO
- Stavebné úpravy pre profésie realizovať podľa výkresov jednotlivých profesií
- Finálne úpravy povrchov podľa vied legendy miestností a skladby podľa
- Betónový mazaninu v podlahách oddeliť od okolitých konštrukcií pásikom polystyrénu hr. min. 10mm
- Pred výrobou výplní otvorov (okná, dvere, zasklené steny) otvor najprv zamerať presne priamo na stavbe
- Priestor medzi oknom a ostiením vyplniť polyuretánovou penou
- Ostiená, parapet zateplíť extrudovaným polystyrénom XPS hr. 30mm
- Rozhranie materiálov vytmeliť silikónovým tmelom (okno-omietka, parapet-omietka,...)
- V kúpeľniach zhotoviť pod dlažbu stierkový hydroizolačný náter vystužený v rohoch sieťkou (napr. saniflex)
- V prípade zmeny variátoch predmetov je potrebné prepracovať príslušné inštalácie
- Sadrokartónový podhlád v hygienických priestoroch (wc, kúpeľne,...) impregnovaný + parozábrana
- Kontaktný zatepľovací systém lepiť celoplošne v hr. lepiacej hmoty 5 mm

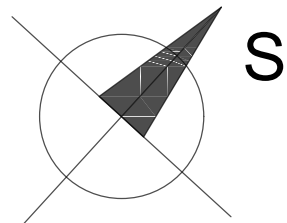

Autor projektu:	Ing.arch. Maroš Miko, Ďurčiná 20, Rajec 015 01, mob: +421 914 138 742, E-mail: marosmiko@gmail.com		
Vypracoval:	Ing.arch. Maroš Miko		
Zodpovedný projektant:	Ing. Lukáš Holubek, Májová 414, 013 06 Terchová		
Investor :	Obec Ďurčiná, Ďurčiná č. 77, PSČ 015 01, SR		
Dokumentácia:	Prestavba s dostavbou objektu - Projekt pre stavebné povolenie		
Miesto stavby :	Kraj Žilinský, okres Žilina, k. ú. : Ďurčiná (813851), obec: Ďurčiná, p.č. 782/4 ; LV: 1		
Objekt:	SO 01 Materská škola Ďurčiná - Prestavba s dostavbou objektu	Stupeň : Dokumentácia pre stavebné povolenie	Formát: 8xA4
Názov výkresu:		Dátum: 04/2019	Číslo výkresu:
		Mierka: 1:75	P - 05
Pôdorys strechy - Pôvodný stav			