


Pôdrys 2.NP

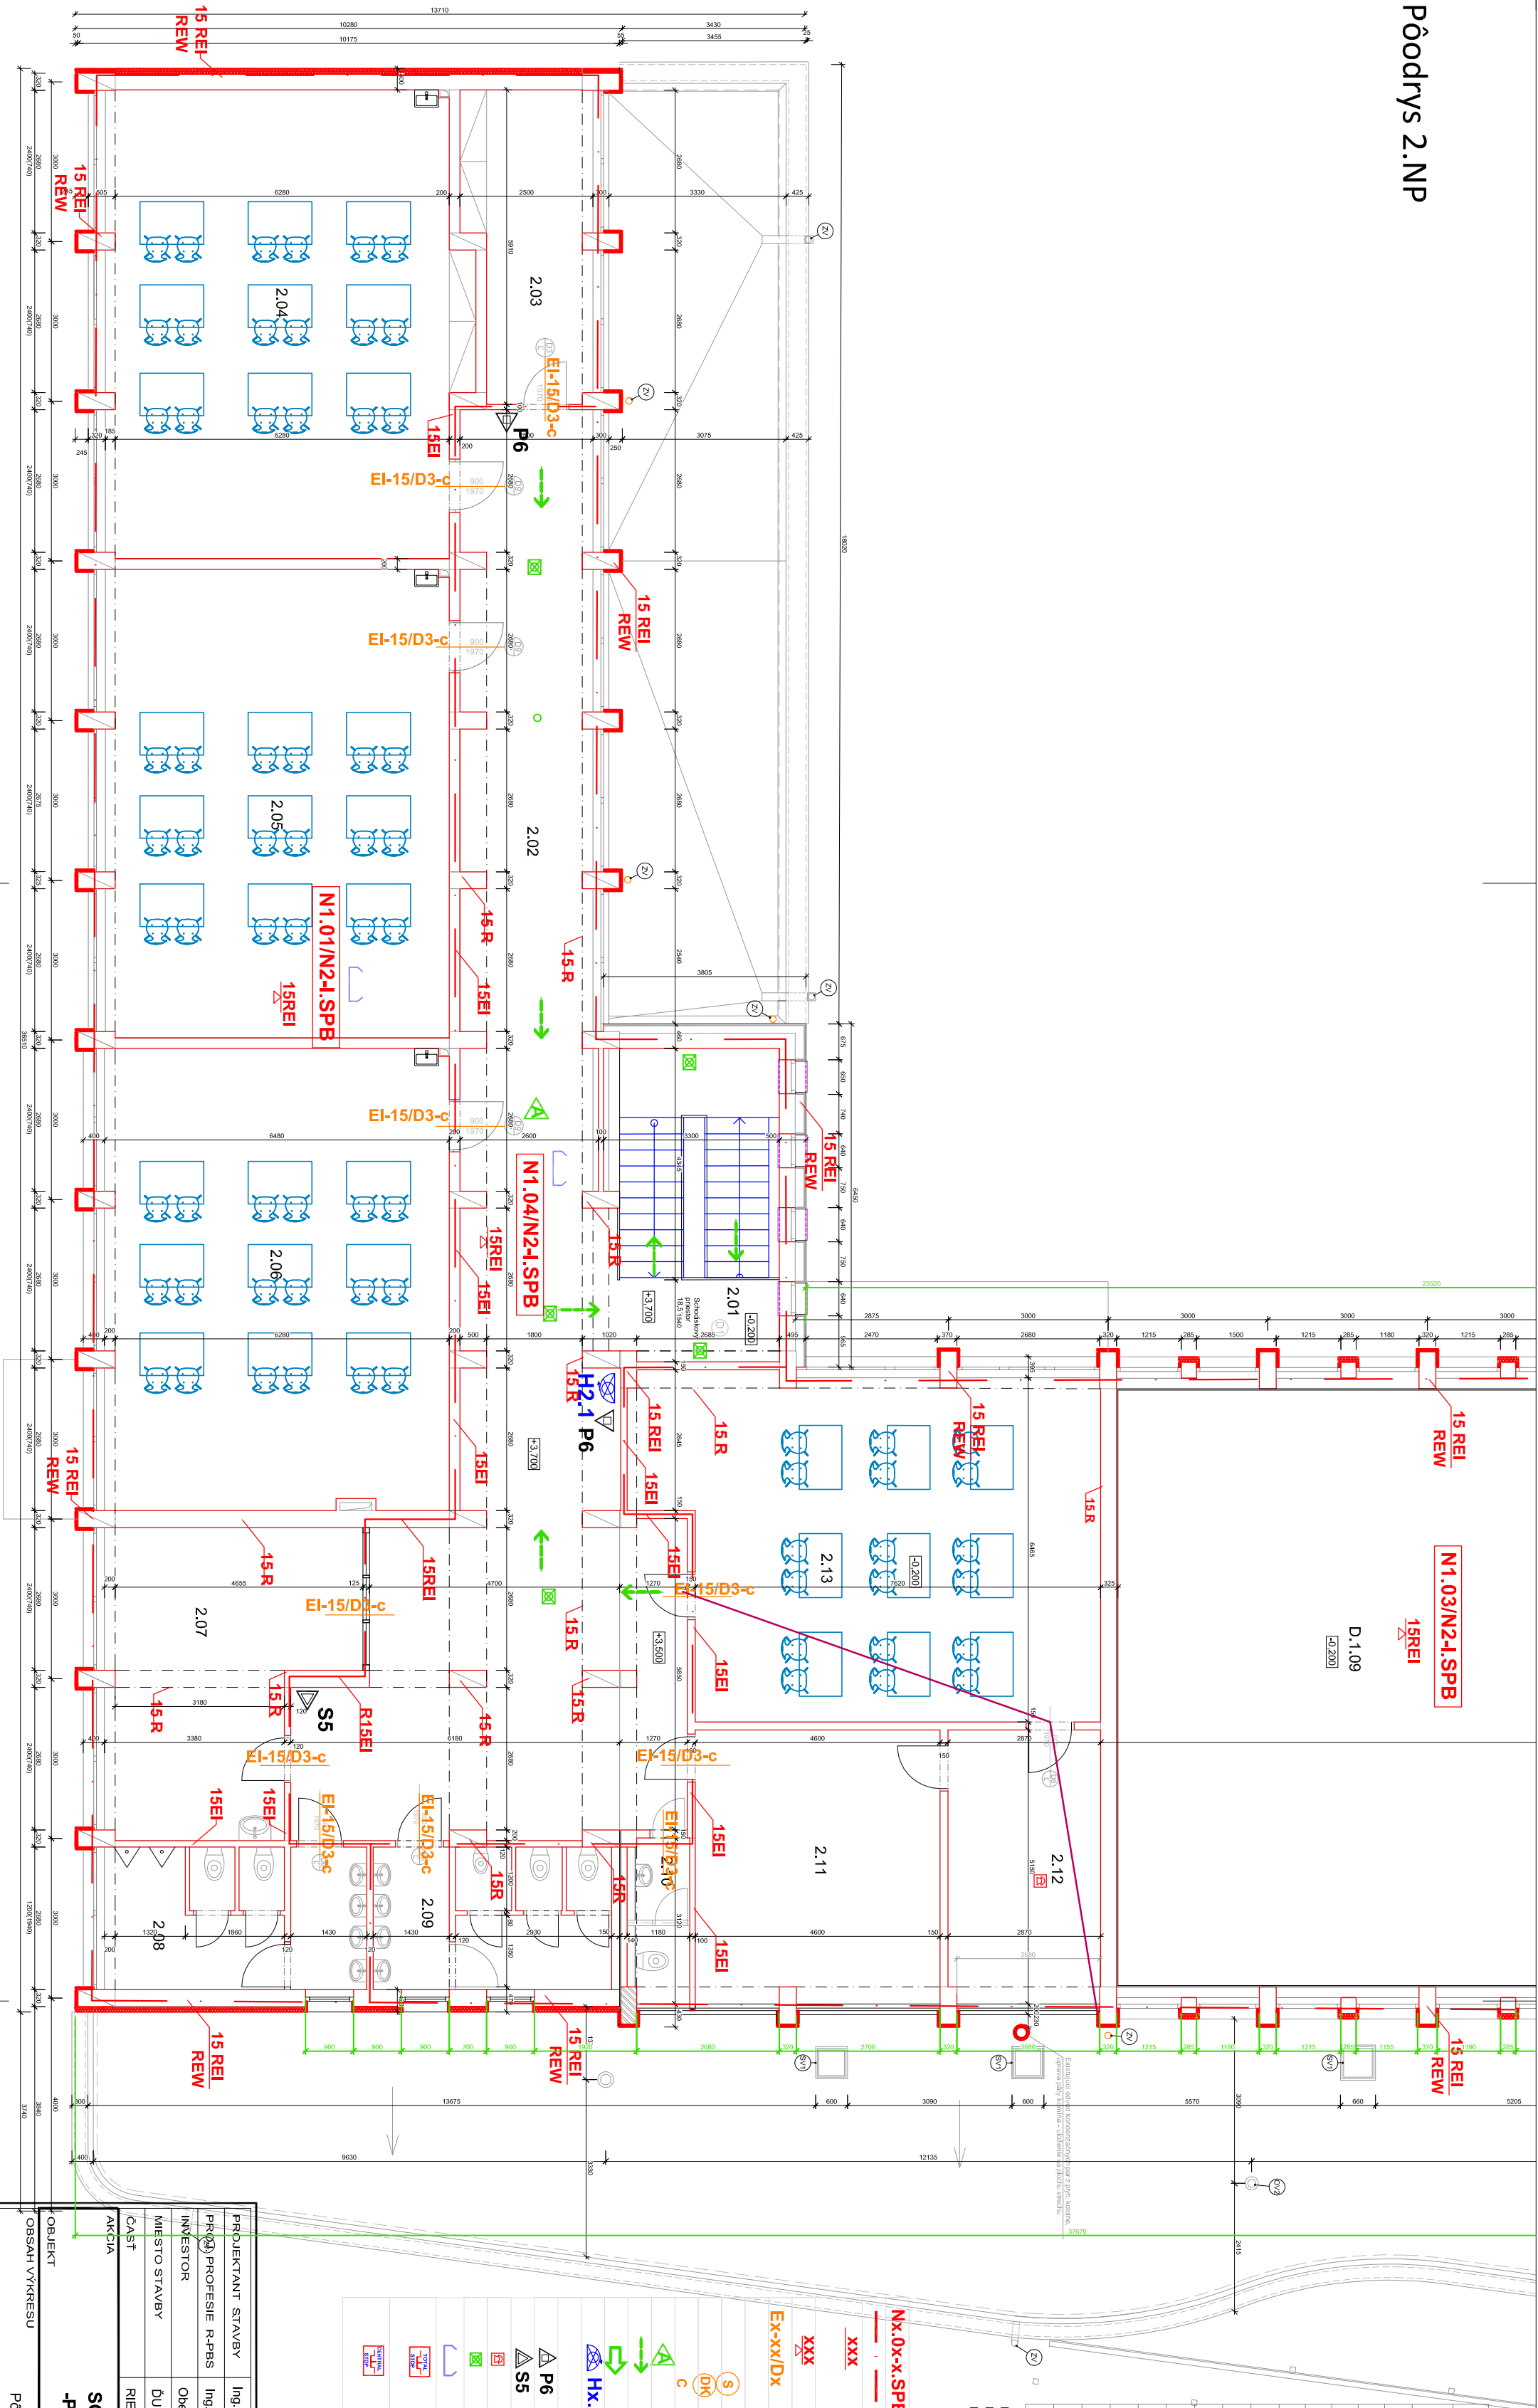

LEGENDA MIETNOSTÍ 1. NP - Pôvodný stav					
Č.M.	NÁZOV MIETNOSTI	m²	PODLAHA	STĚNY	STROP
2.01	Schodišťový priestor	6,36	KD	VCO	VCO
2.02	Komunikáčna chodba	90,57	LP	VCO	VCO
2.03	Kuchňa	13,00	KD	VCO+KO	VCO
2.04	Trieda 01	58,10	KD	VCO+KO	VCO
2.05	Trieda 02	56,71	LP	VCO	VCO
2.06	Trieda 03	55,91	LP	VCO	VCO
2.07	Podlažová trieda	23,84	LP	VCO	VCO
2.08	WC chlapci	13,21	KD	VCO	VCO
2.09	WC dievčatá	11,98	LP	VCO	VCO
2.10	WC učiteľky	3,46	LP	VCO	VCO
2.11	Zborovňa	23,69	LP	VCO	VCO
2.12	Riaditeľňa	13,75	LP	VCO	VCO
2.13	Trieda 04	52,72	LP	VCO	VCO
423,3000					

KS	KERAMICKÝ SOKLIK	KO	KERAMICKÁ DLAŽBA	DP	DREVENÉ PARKETY
LP	LINOLEUM	DL	DREVENÁ LAŽBA	VCO	VÁPENICOCEMENTOVÁ OMIETKA
KO	KERAMICKÝ OKRÁJ	BM	BETONOVÁ MAZANINA		

Nk-0x-x-SPB	OZNACENIE POŽIARNEHO ÚSEKU
xxx	HRANICA POŽIARNEHO ÚSEKU - POŽIARNODELAČNÁ KONŠTRUKCIA
xxx	POŽAROVANÁ POŽIARNÁ ODOLNOSŤ NOSNÝCH A NENOSNÝCH STAV.KONŠTRUKCIÍ
xxx	/steny, stĺpy, nosníky, prvky oceľ a žb. konštrukcií/
Ex-xx/Dx	POŽAROVANÁ POŽIARNÁ ODOLNOSŤ STROPNÝCH KONŠTRUKCIÍ
s	POŽIARNÝ UZÁVER - typ EW - požiarne odolný, EI-požiarna bránica /
dx	typ D1-nehorľavý konštr.systém /hliník, oceľ/ D3-horľavý konštr.uk.systém /drevo/
c	DVERNÝ UZÁVER TESNÝ PROTI PRIENIKU DYMU
	DVERNÝ KOORDINÁTOR POSTUPNEHO UZATVÁRANIA DVERNÝCH KRIDIEL
	AUTOMATICKÝ UZATVÁRAČI MECHANIZMUS
	CHRÁNENÁ UNIKOVÁ CESTA TYPU A
	UNIKOVÁ CESTA, OZNACENIE SMERU UNIKU
	VÝCHOD Z OBJEKTU
Hx.x	HADICOVÝ NAVLAK DN 25 S TVAROVOSTAĽOU HADICOU dl.30m
P6	/H - priestor predajne, HN - priestor vstupu, x - podlažie, x- číslo /
S5	PRENOSNÝ HASIACI PRÍSTROJ PRAŠKOVÝ 6kg
	PRENOSNÝ HASIACI PRÍSTROJ SNĚHOVÝ 5kg
	TELEFON
	NÚDZOVÉ OSVETLENIE
	POŽIARNÝ ÚSEK (PRIESTOR) PRIRODZENÝM VETRAM
	OVLÁDACÍ PRVOK NA BEZPEČNÉ VYPNUTIE EL. ENERGIE Z JEDNEHO MIESTA
	PRE VŠETKY EL.ZARIADENIA VRÁTANE ZARIADENÍ V PREVADZKE POČAS POŽIARU
	OVLÁDACÍ PRVOK NA BEZPEČNÉ VYPNUTIE EL. ENERGIE Z JEDNEHO MIESTA
	PRE EL.ZARIADENIA, KTORÉ NIE SU EL. ZARIADENIAM V PREVADZKE POČAS POŽIARU

PROJEKTANT STAVBY	Ing. Tomáš HOŠŤÁK	Ing. Beata HRŇÁKOVÁ	Ing. Beata HRŇÁKOVÁ
PRŮJED PROFESIE R-PPBS	Otec DUCHČINA, DUCHČINA 77, 015 01 RALC	Otec DUCHČINA, DUCHČINA 77, 015 01 RALC	Otec DUCHČINA, DUCHČINA 77, 015 01 RALC
INVESTOR	DUCHČINA par.č. 782/1, 782/4, 7/3	DUCHČINA par.č. 782/1, 782/4, 7/3	DUCHČINA par.č. 782/1, 782/4, 7/3
MIESTO STAVBY	RIEŠENIE PROTIPOŽIARNEJ BEZPEČNOSTI STAVBY	RIEŠENIE PROTIPOŽIARNEJ BEZPEČNOSTI STAVBY	RIEŠENIE PROTIPOŽIARNEJ BEZPEČNOSTI STAVBY
ČASŤ	SO 01 MATERIAKÁ ŠKOLA DUCHČINÁ	SO 01 MATERIAKÁ ŠKOLA DUCHČINÁ	SO 01 MATERIAKÁ ŠKOLA DUCHČINÁ
AKCIA	-PRESTAVBA S DOSTAVBOU OBJEKTU	-PRESTAVBA S DOSTAVBOU OBJEKTU	-PRESTAVBA S DOSTAVBOU OBJEKTU
OBJEKT	OBJEKT	OBJEKT	OBJEKT
OBJEKT VYKRESU	Pôdorys poschodia	Pôdorys poschodia	Pôdorys poschodia
FORMÁT	A4	A4	A4
DATUM	03/2019	03/2019	03/2019
ÚČEL	DSP	DSP	DSP
MEŠKA	PO-102	PO-102	PO-102

© Táto dokumentácia je duševným vlastníctvom autorov. Jej použitie podlieha ustanoveniam autorského zákona.