


SITUÁCIA

ČASŤ 1.

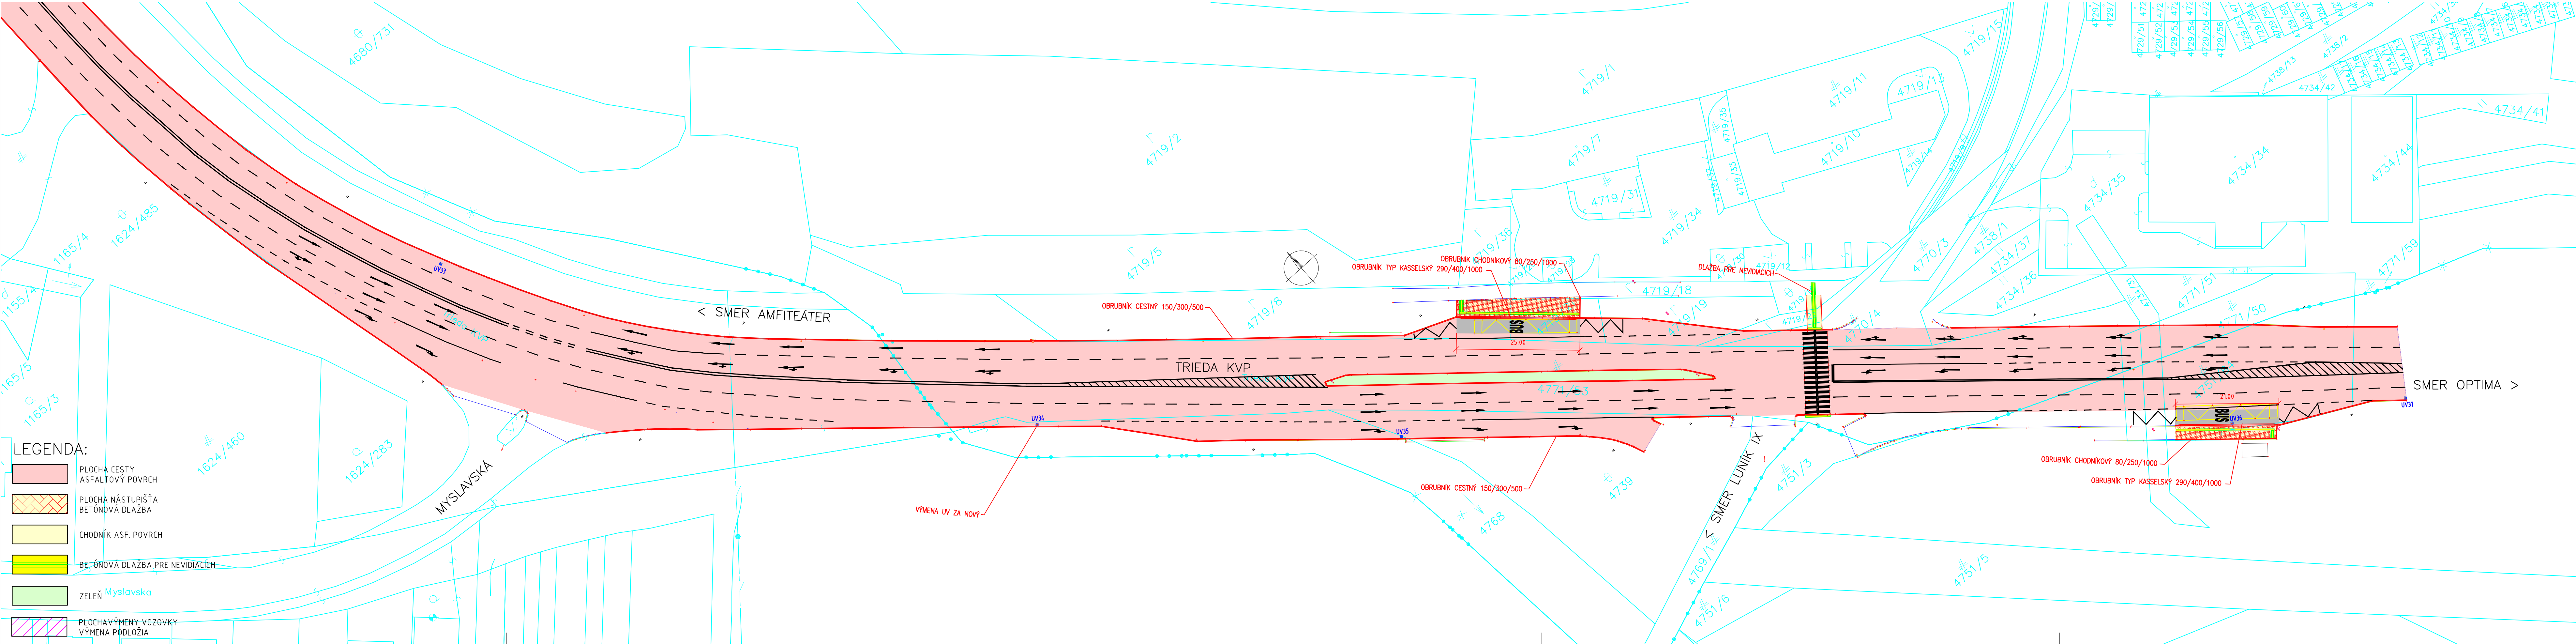

102-00

VYPRACOVANÉ:	Ing. Dušan Vongrej	TECH. KONTROLA:	Ing. Michal Maťuška	ZHOTOVITEĽ: MP Construct s.r.o. Obrancov Mieru 13 040 01 Košice	
ZOD. PROJEKTANT:	Ing. Dušan Vongrej				
OBJEDNÁVATEĽ:	Mesto Košice, Trieda SNP 48/A , 040 11 Košice				
KRAJ:	VÚC Košický samosprávny kraj	OKRES:	Košice II		
STAVBA:	OPRAVY POZEMNÝCH KOMUNIKÁCIÍ V MESTE KOŠICE			ČÍSLO ZÁKAZKY:	
				STUPEŇ:	DSPRS
				DÁTUM:	08./2021
ČASŤ STAVBY:	OPRAVA MIESTNEJ CESTY - TRIEDA KVP			FORMÁT:	6x A4
				MIERKA:	1:500
PRÍLOHA:	SITUÁCIA - ČASŤ 1.			ČÍSLO PRÍLOHY:	SÚPRAVA:
				02.1	