


SITUÁCIA ČASŤ 5.

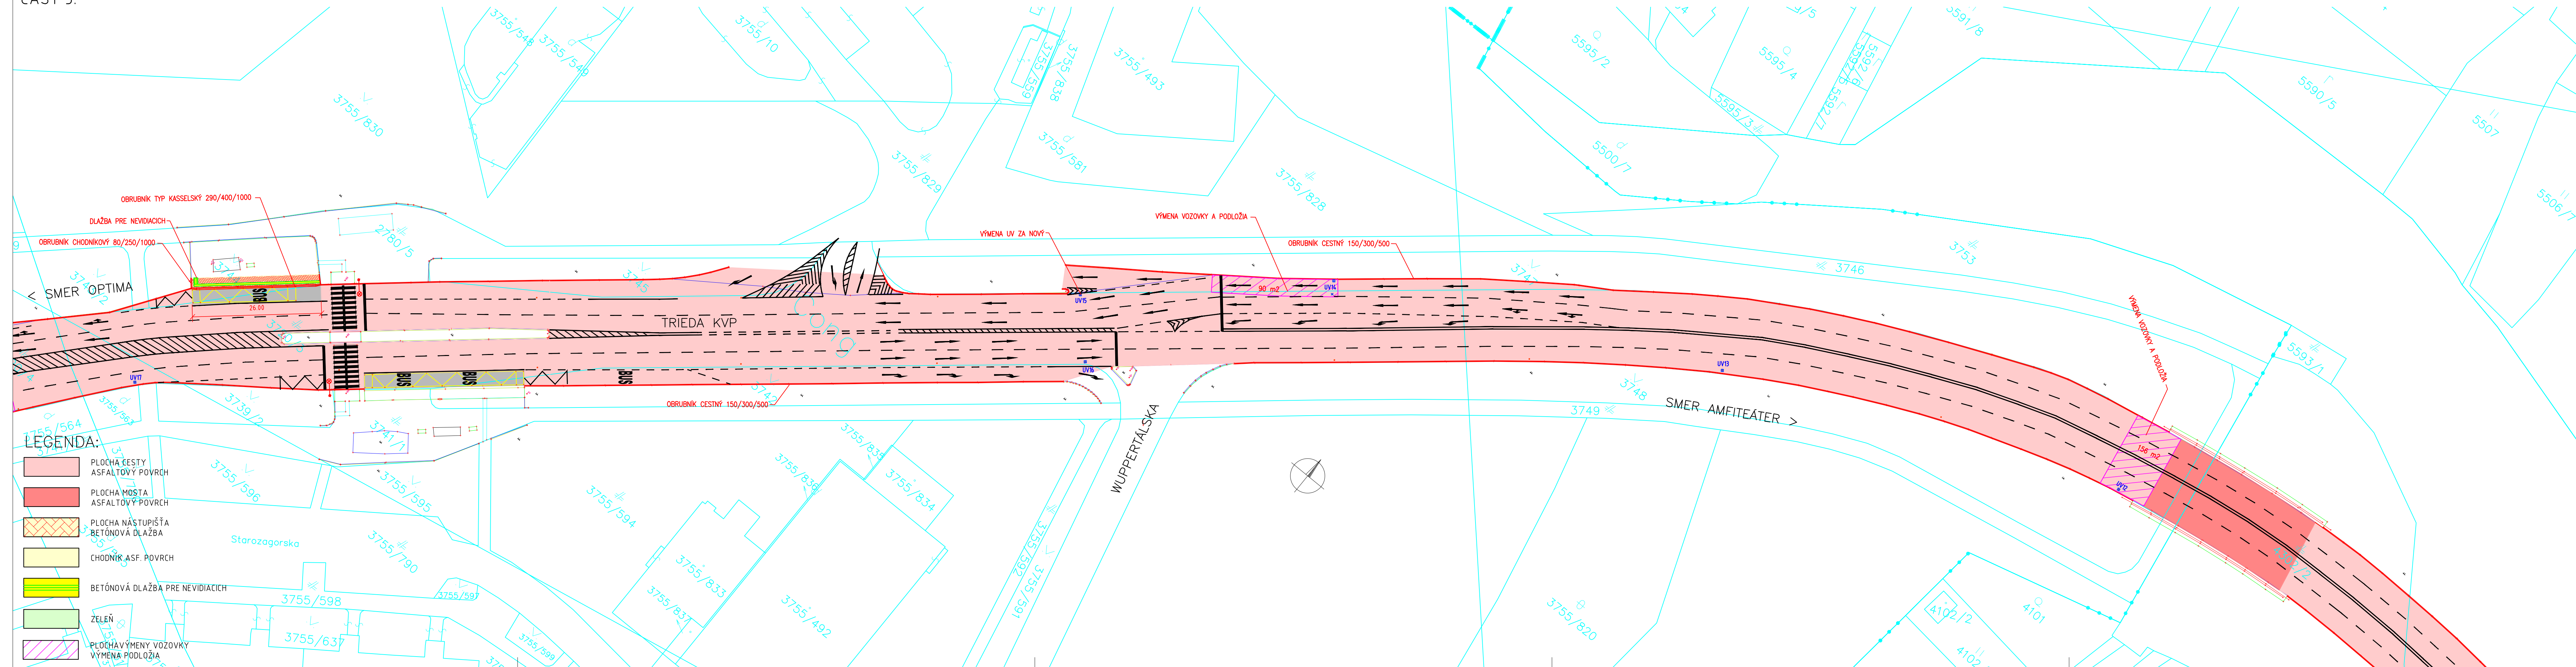

102-00

VYPRACOVANÉ: Ing. Dušan Vongrej	TECH. KONTROLA: Ing. Michal Matuška	MP Construct s.r.o. Obrancov Mieru 13 040 01 Košice	
ZOD. PROJEKTANT: Ing. Dušan Vongrej			
OBJEDNÁVATEL: Mesto Košice, Trieda SNP 48/A , 040 11 Košice			
KRAJ: VÚC Košický samosprávny kraj	OKRES: Košice II		
STAVBA: OPRAVY POZEMNÝCH KOMUNIKÁCIÍ V MESTE KOŠICE ČASŤ STAVBY: OPRAVA MIESTNEJ CESTY - TRIEDA KVP PRÍLOHA: SITUÁCIA - ČASŤ 5.		ČÍSLO ZÁKAZKY:	
		STUPEŇ:	DSPRS
		DÁTUM:	08/2021
		FORMÁT:	6x A4
		MIERKA:	1:500
		ČÍSLO PRÍLOHY:	SÚPRAVA:
		02.5	