
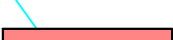





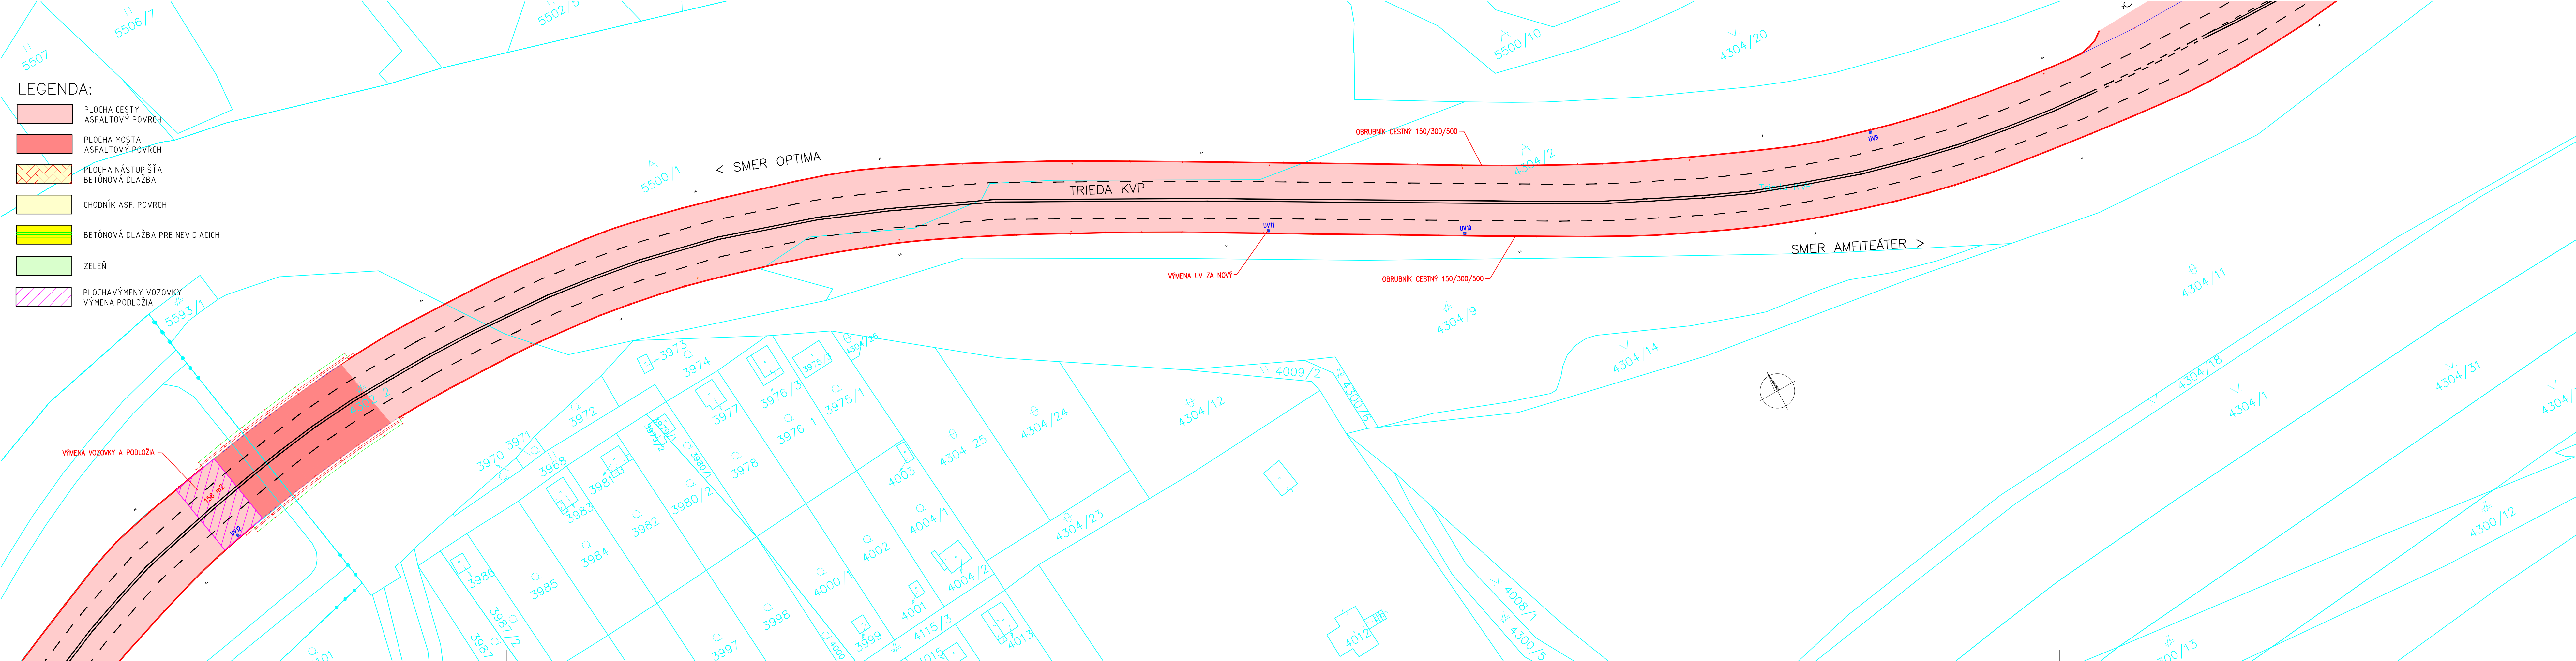


SITUÁCIA

ČASŤ 6.

LEGENDA:

- | | |
|--|---|
|  | PLOCHA CESTY
ASFALTOVÝ POVRCH |
|  | PLOCHA MOSTA
ASFALTOVÝ POVRCH |
|  | PLOCHA NÁSTUPIŠŤA
BETÓNOVÁ DLAŽBA |
|  | CHODNÍK ASF. POVRCH |
|  | BETÓNOVÁ DLAŽBA PRE NEVIDIACICH |
|  | ZELEŇ |
|  | PLOCHAVÝMENÝ VOZOVKY
VÝMENA PODLOŽIA |



102-00

VYPRACOVANÝ:	Ing. Dušan Vongrej	TECH. KONTROLA:	Ing. Michal Maťuška	ZHOTOVITEĽ: MP Construct s.r.o. Obrancov Mieru 13 040 01 Košice	
ZOD. PROJEKTANT:	Ing. Dušan Vongrej				
OBJEDNÁVATEĽ:	Mesto Košice, Trieda SNP 48/A, 040 11 Košice				
KRAJ:	VÚC Košický samosprávny kraj	OKRES:	Košice II		
STAVBA:	OPRAVY POZEMNÝCH KOMUNIKÁCIÍ V MESTE KOŠICE			ČÍSLO ZÁKAZKY:	
				STUPEŇ:	DSPRS
ČASŤ STAVBY:	OPRAVA MIESTNEJ CESTY - TRIEDA KVP			DÁTUM:	08./2021
				FORMÁT:	6x A4
				MIERKA:	1:500
PRÍLOHA:	SITUÁCIA - ČASŤ 6.			ČÍSLO PRÍLOHY:	SÚPRAVA:
				02.6	