


SITUÁCIA  
ČASŤ 7.

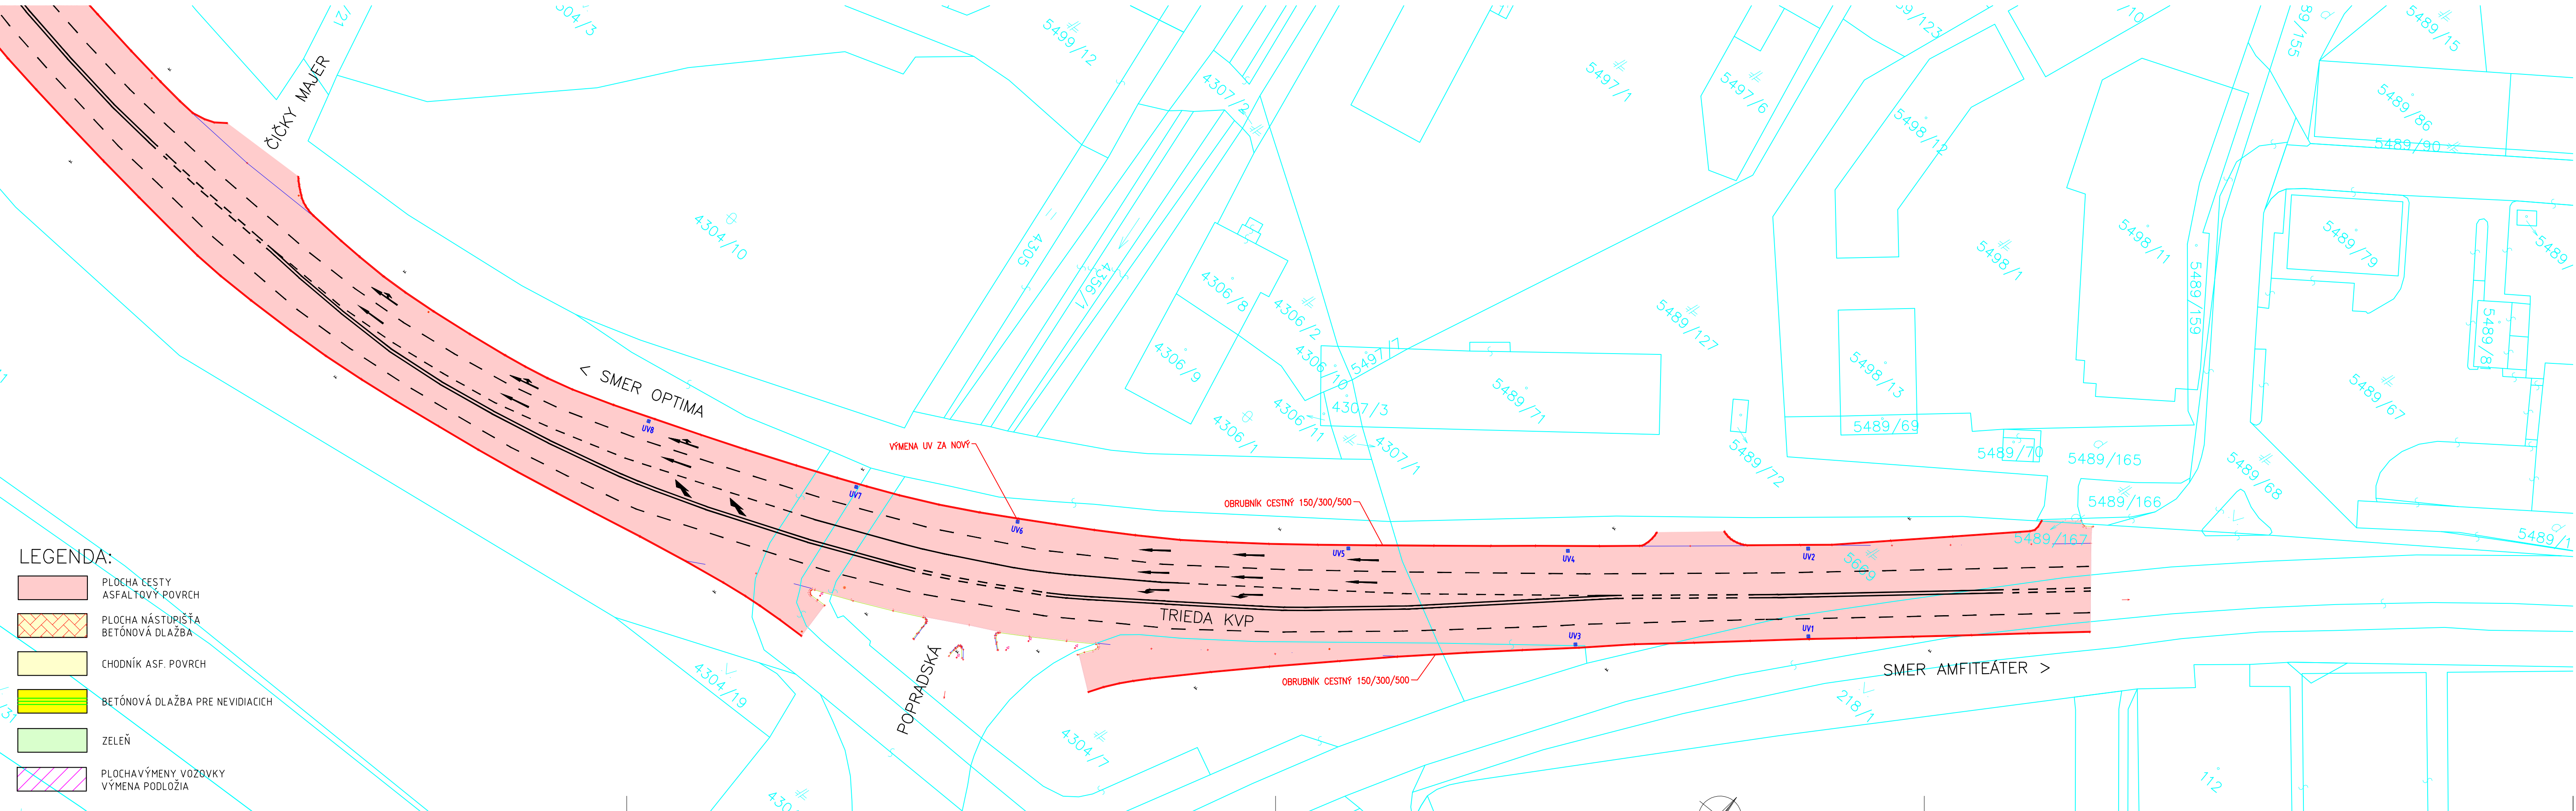

102-00

VYPRACOVAL:	Ing. Dušan Vongrej	TECH. KONTROLA:	Ing. Michal Matuška	ZHOTOVITEL: <b>MP Construct s.r.o.</b> <b>Obrancov Mieru 13</b> <b>040 01 Košice</b>	
ZOD. PROJEKTANT:	Ing. Dušan Vongrej				
OBJEDNÁVATEL:	Mesto Košice, Trieda SNP 48/A , 040 11 Košice				
KRAJ:	VÚC Košický samosprávny kraj	OKRES:	Košice II	ČÍSLO ZÁKAZKY:	
STAVBA:				STUPEŇ:	DSPRS
OPRAVY POZEMNÝCH KOMUNIKÁCIÍ V MESTE KOŠICE				DÁTUM:	08/2021
ČASŤ STAVBY:				FORMÁT:	5xA4
OPRAVA MIESTNEJ CESTY – TRIEDA KVP				MIERKA:	1:500
PRÍLOHA:				ČÍSLO PRÍLOHY:	SÚPRAVA:
SITUÁCIA – ČASŤ 7.				02.7	