


SITUÁCIA VODOROVNÉHO DOPRAVNÉHO ZNAČENIA
ČASŤ 1.

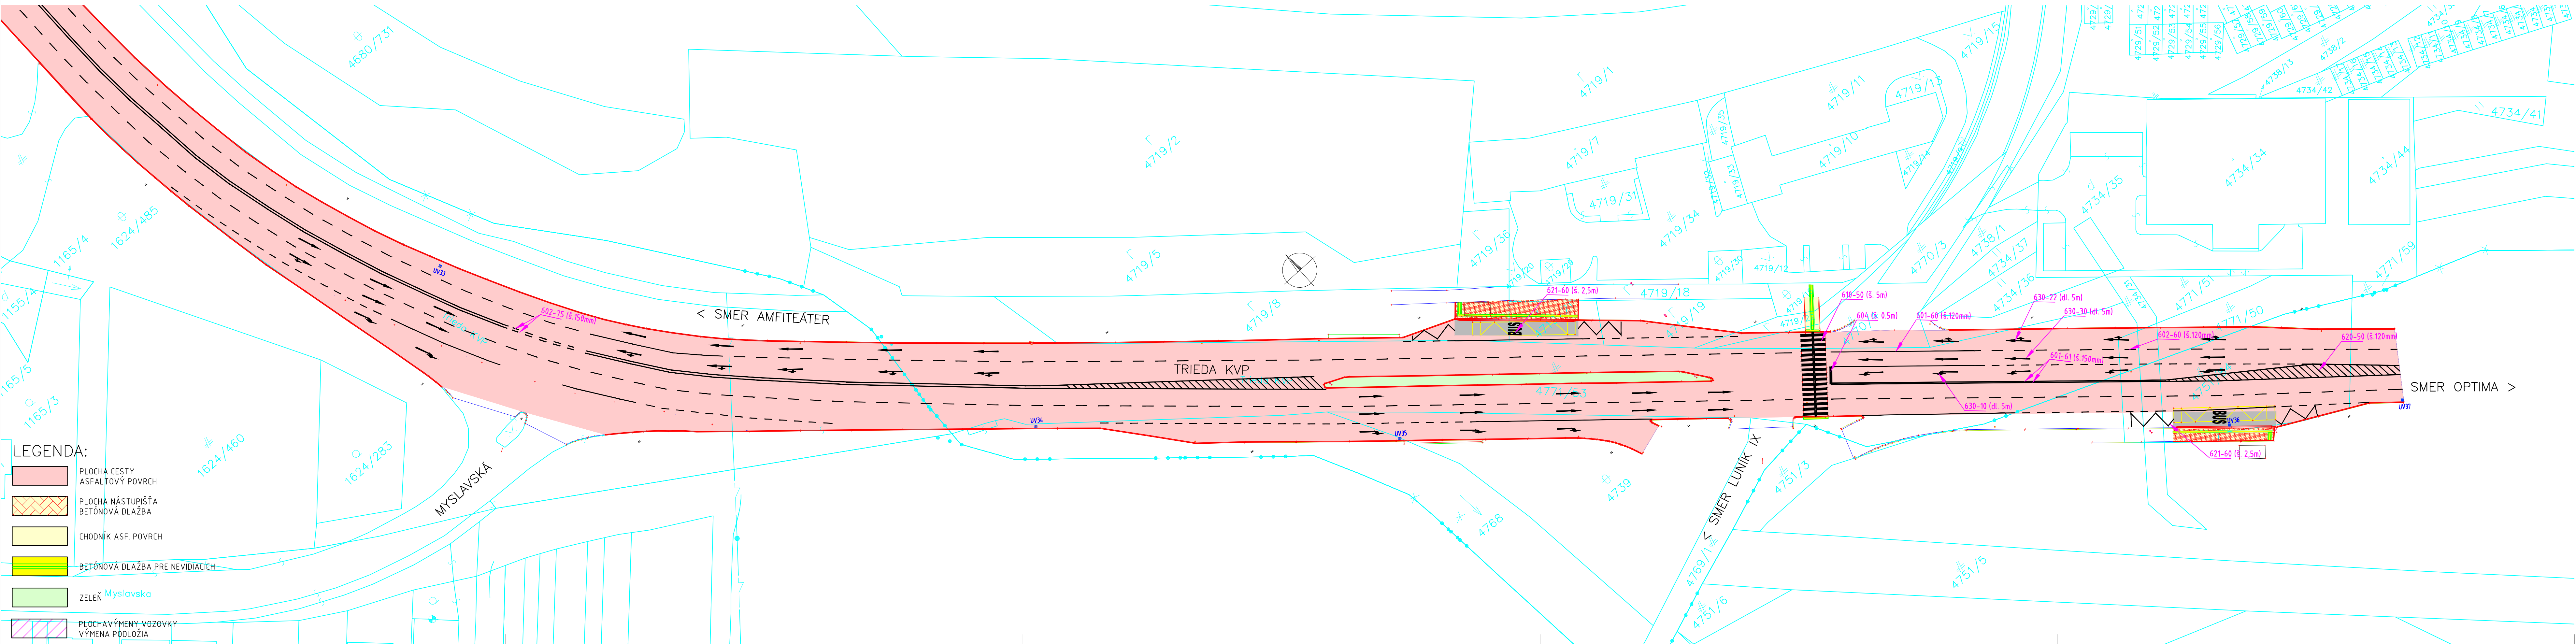

- LEGENDA:
- PLOCHA CESTY
ASFALTOVÝ POVRCH
 - PLOCHA NÁSTUPIŠŤA
BETÓNOVÁ DLAŽBA
 - CHODNÍK ASF. POVRCH
 - BETÓNOVÁ DLAŽBA PRE NEVIDIACICH
 - ZELEŇ Myslavska
 - PLOCHAVÝMENY VOZOVKY
VÝMENA PODŁOŽIA

102-00

VYPRACOVAL: Ing. Dušan Vongrej	TECH. KONTROLA: Ing. Michal Maťuška	ZHOTOVITEĽ: MP Construct s.r.o. Obrancov Mieru 13 040 01 Košice	
ZOD. PROJEKTANT: Ing. Dušan Vongrej			
OBJEDNÁVATEĽ: Mesto Košice, Trieda SNP 48/A, 040 11 Košice			
KRAJ: VÚC Košický samosprávny kraj	OKRES: Košice II		
STAVBA: OPRAVY POZEMNÝCH KOMUNIKÁCIÍ V MESTE KOŠICE		ČÍSLO ZÁKAZKY:	
		STUPEŇ:	DSPRS
		DÁTUM:	08/2021
ČASŤ STAVBY: OPRAVA MIESTNEJ CESTY - TRIEDA KVP		FORMÁT:	6x4
		MIERKA:	1:500
PRÍLOHA: SITUÁCIA VODOROVNÉHO DOPRAVNÉHO ZNAČENIA - ČASŤ 1.		ČÍSLO PRÍLOHY:	04.1
		SÚPRAVA:	