


SITUÁCIA VODOROVNÉHO DOPRAVNÉHO ZNAČENIA
ČASŤ 5.

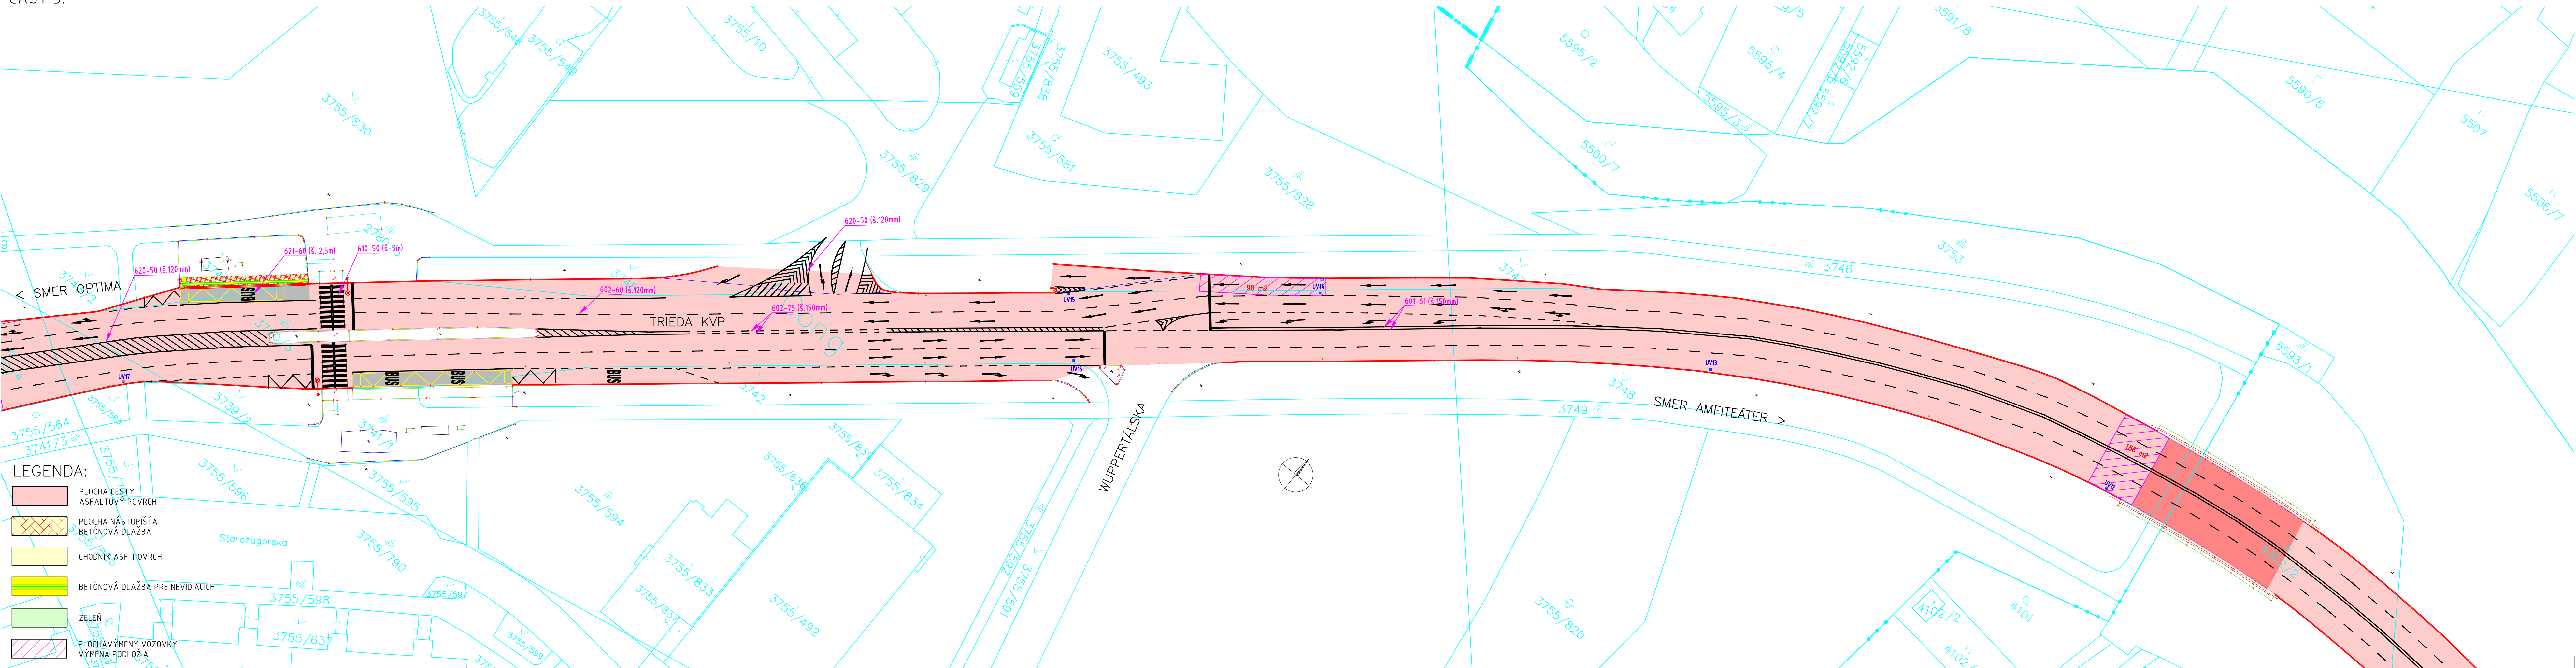

102-00

VYPRACOVAL: Ing. Dušan Vongrej	TECH. KONTROLA: Ing. Michal Maľuška	ZHOTOVITEĽ:
ZOD. PROJEKTANT: Ing. Dušan Vongrej		MP Construct s.r.o. Obrancov Mieru 13 040 01 Košice
OBJEDNÁVATEĽ: Mesto Košice, Trieda SNP 48/A, 040 11 Košice		
KRAJ: VÚC Košický samosprávny kraj	OKRES: Košice II	
STAVBA: OPRAVY POZEMNÝCH KOMUNIKÁCIÍ V MESTE KOŠICE	ČÍSLO ZÁKAZKY:	
	STUPEŇ: DSPRS	
ČASŤ STAVBY: OPRAVA MIESTNEJ CESTY - TRIEDA KVP	DÁTUM: 08/2021	
	FORMÁT: 6x4	
	MIERKA: 1:500	
PRÍLOHA: SITUÁCIA VODOROVNÉHO DOPRAVNÉHO ZNAČENIA - ČASŤ 5.	ČÍSLO PRÍLOHY: 04.5	SÚPRAVA: