




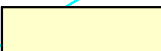
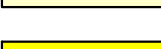
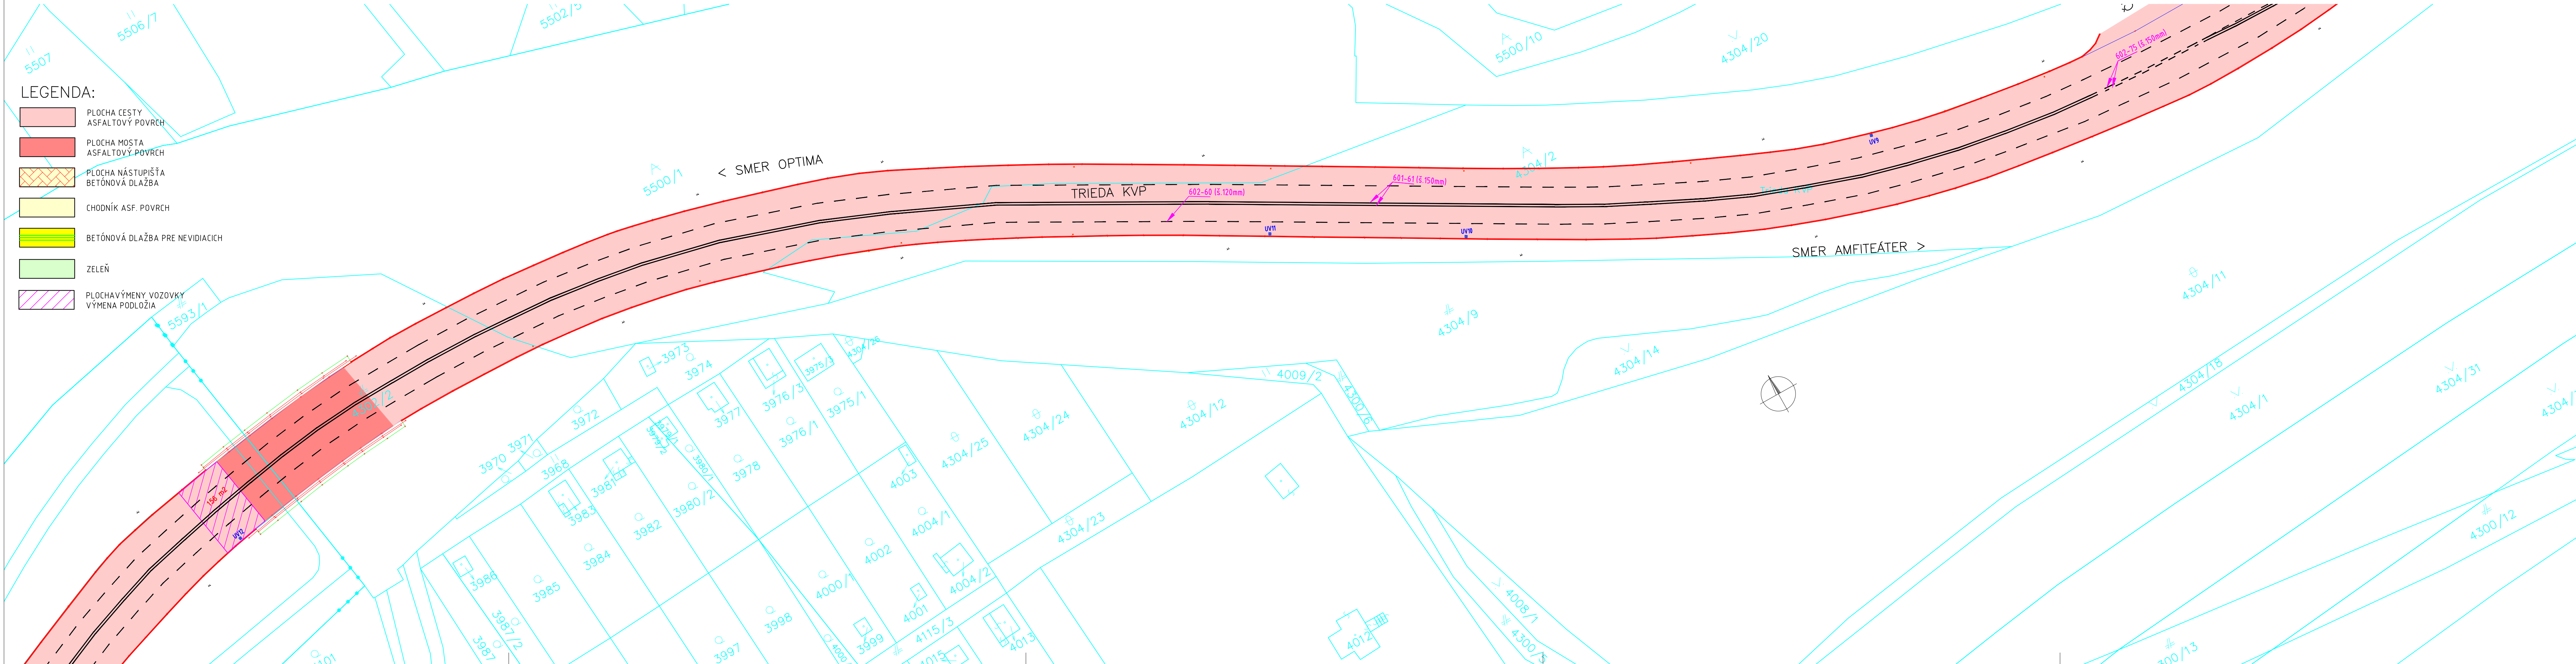


SITUÁCIA VODOROVNÉHO DOPRAVNÉHO ZNAČENIA

ČASŤ 6.

LEGENDA:

-
-  PLOCHA CESTY
ASFALTOVÝ POVRCH
-  PLOCHA MOSTA
ASFALTOVÝ POVRCH
-  PLOCHA NÁSTUPIŠŤA
BETÓNOVÁ DLAŽBA
-  CHODNÍK ASF. POVRCH
-  BETÓNOVÁ DLAŽBA PRE NEVIDIACICH
-  ZELENĚN
-  PLOCHAVÝMENY VOZOVKY
VÝMENA PODLOŽIA



102-00

VYPRACOVANÉ: Ing. Dušan Vongrej		TECH. KONTROLA: Ing. Michal Maťuška		ZHOTOVITEĽ: MP Construct s.r.o. Obrancov Mieru 13 040 01 Košice	
ZOD. PROJEKTANT: Ing. Dušan Vongrej					
OBJEDNÁVATEĽ: Mesto Košice, Trieda SNP 48/A, 040 11 Košice					
KRAJ: VÚC Košický samosprávny kraj		OKRES: Košice II			
STAVBA: OPRAVY POZEMNÝCH KOMUNIKÁCIÍ V MESTE KOŠICE				ČÍSLO ZÁKAZKY:	
				STUPEŇ:	DSPRS
ČASŤ STAVBY: OPRAVA MIESTNEJ CESTY – TRIEDA KVP				DÁTUM:	08/2021
				FORMÁT:	6x A4
PRÍLOHA: SITUÁCIA VODOROVNÉHO DOPRAVNÉHO ZNAČENIA - ČASŤ 6.				MIERKA:	1:500
				ČÍSLO PRÍLOHY:	SÚPRAVA:
				04.6	