


SITUÁCIA VODOROVNÉHO DOPRAVNÉHO ZNAČENIA ČASŤ 7.

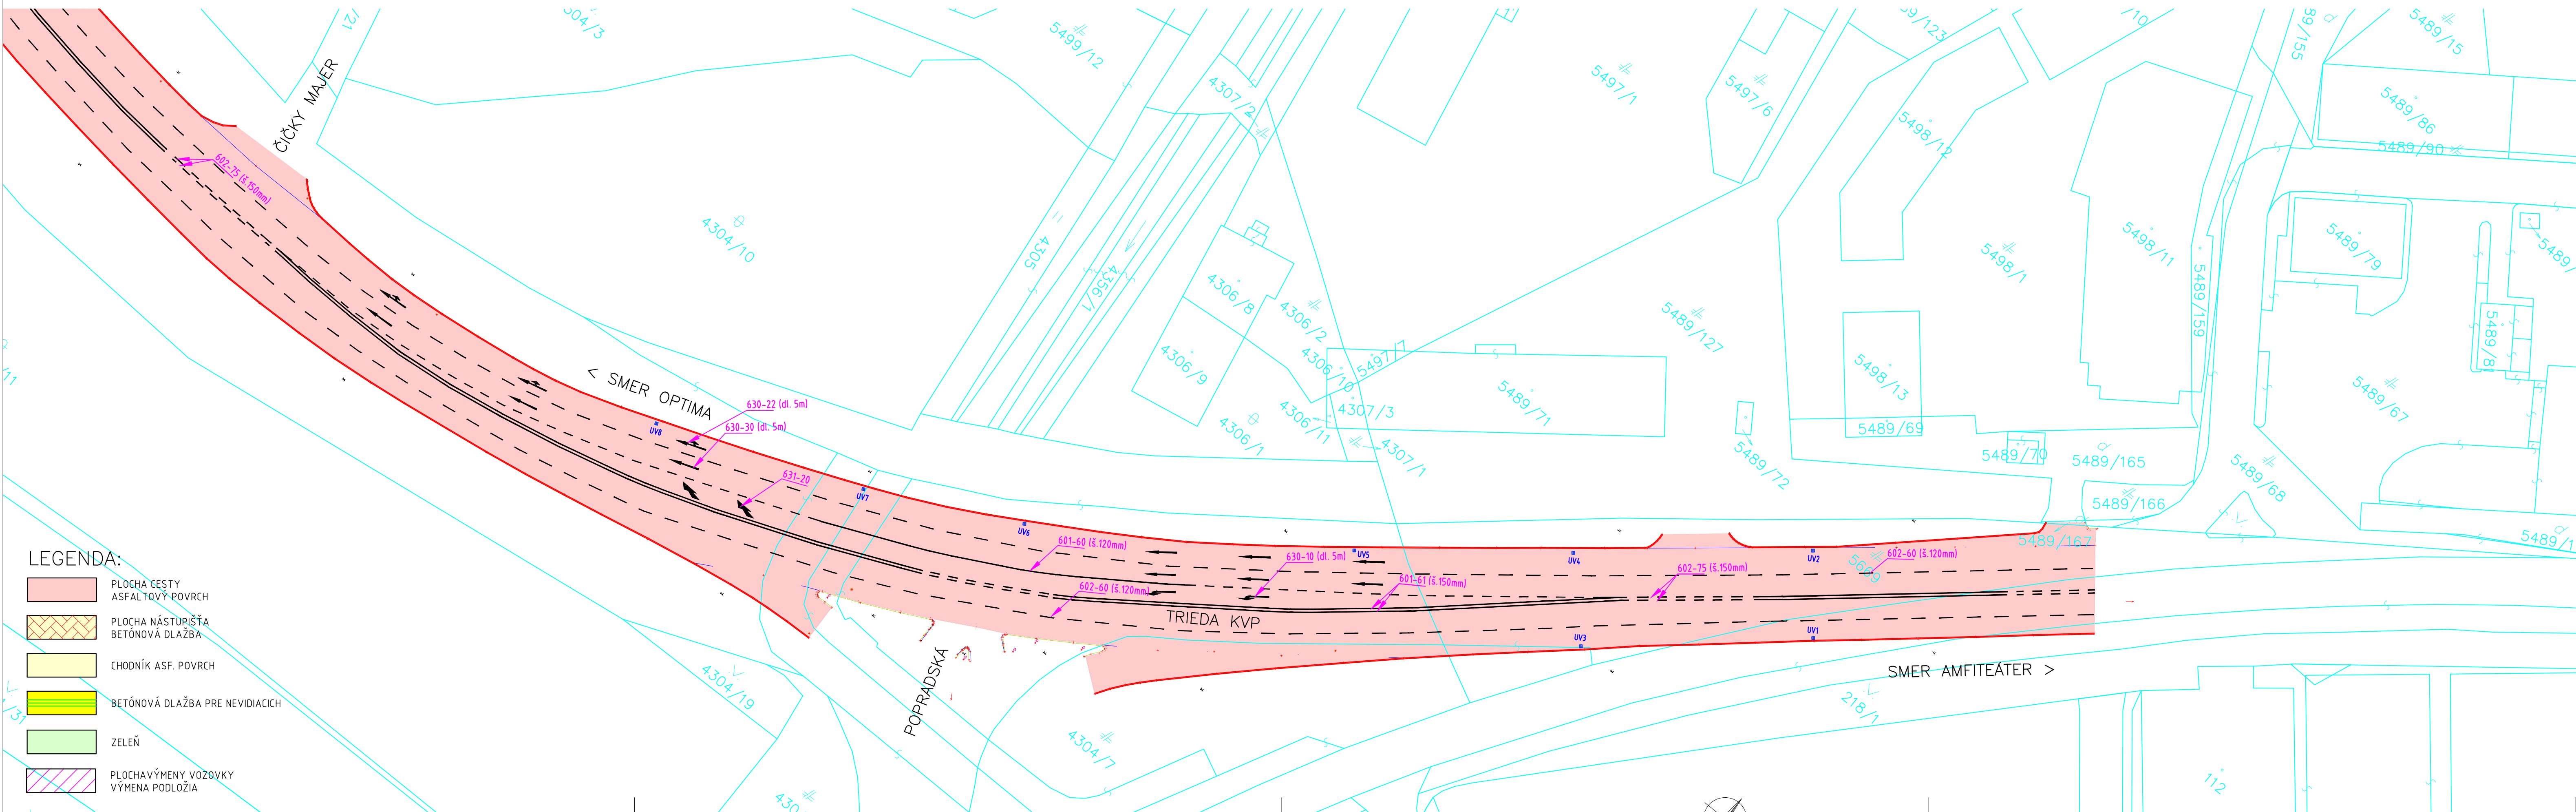

102-00

VYPRACOVANÉ: Ing. Dušan Vongrej		TECH. KONTROLA: Ing. Michal Matuška		ZHOTOVITEĽ:	
ZOD. PROJEKTANT: Ing. Dušan Vongrej				MP Construct s.r.o. Obrancov Mieru 13 040 01 Košice	
OBJEDNÁVATEĽ: Mesto Košice, Trieda SNP 48/A, 040 11 Košice					
KRAJ: VÚC Košický samosprávny kraj		OKRES: Košice II			
STAVBA: OPRÁVY POZEMNÝCH KOMUNIKÁCIÍ V MESTE KOŠICE				ČÍSLO ŽÁKAZKY:	
				STUPEŇ:	DSPRS
ČASŤ STAVBY: OPRAVA MIESTNEJ CESTY – TRIEDA KVP				DÁTUM:	08/2021
				FORMÁT:	5xA4
				MIERKA:	1:500
PRÍLOHA: SITUÁCIA VODOROVNEHO DOPRAVNÉHO ZNAČENIA – ČASŤ 7.				ČÍSLO PRÍLOHY:	SÚPRAVA:
				04.7	