


SITUÁCIA VODOROVNÉHO DOPRAVNÉHO ZNAČENIA

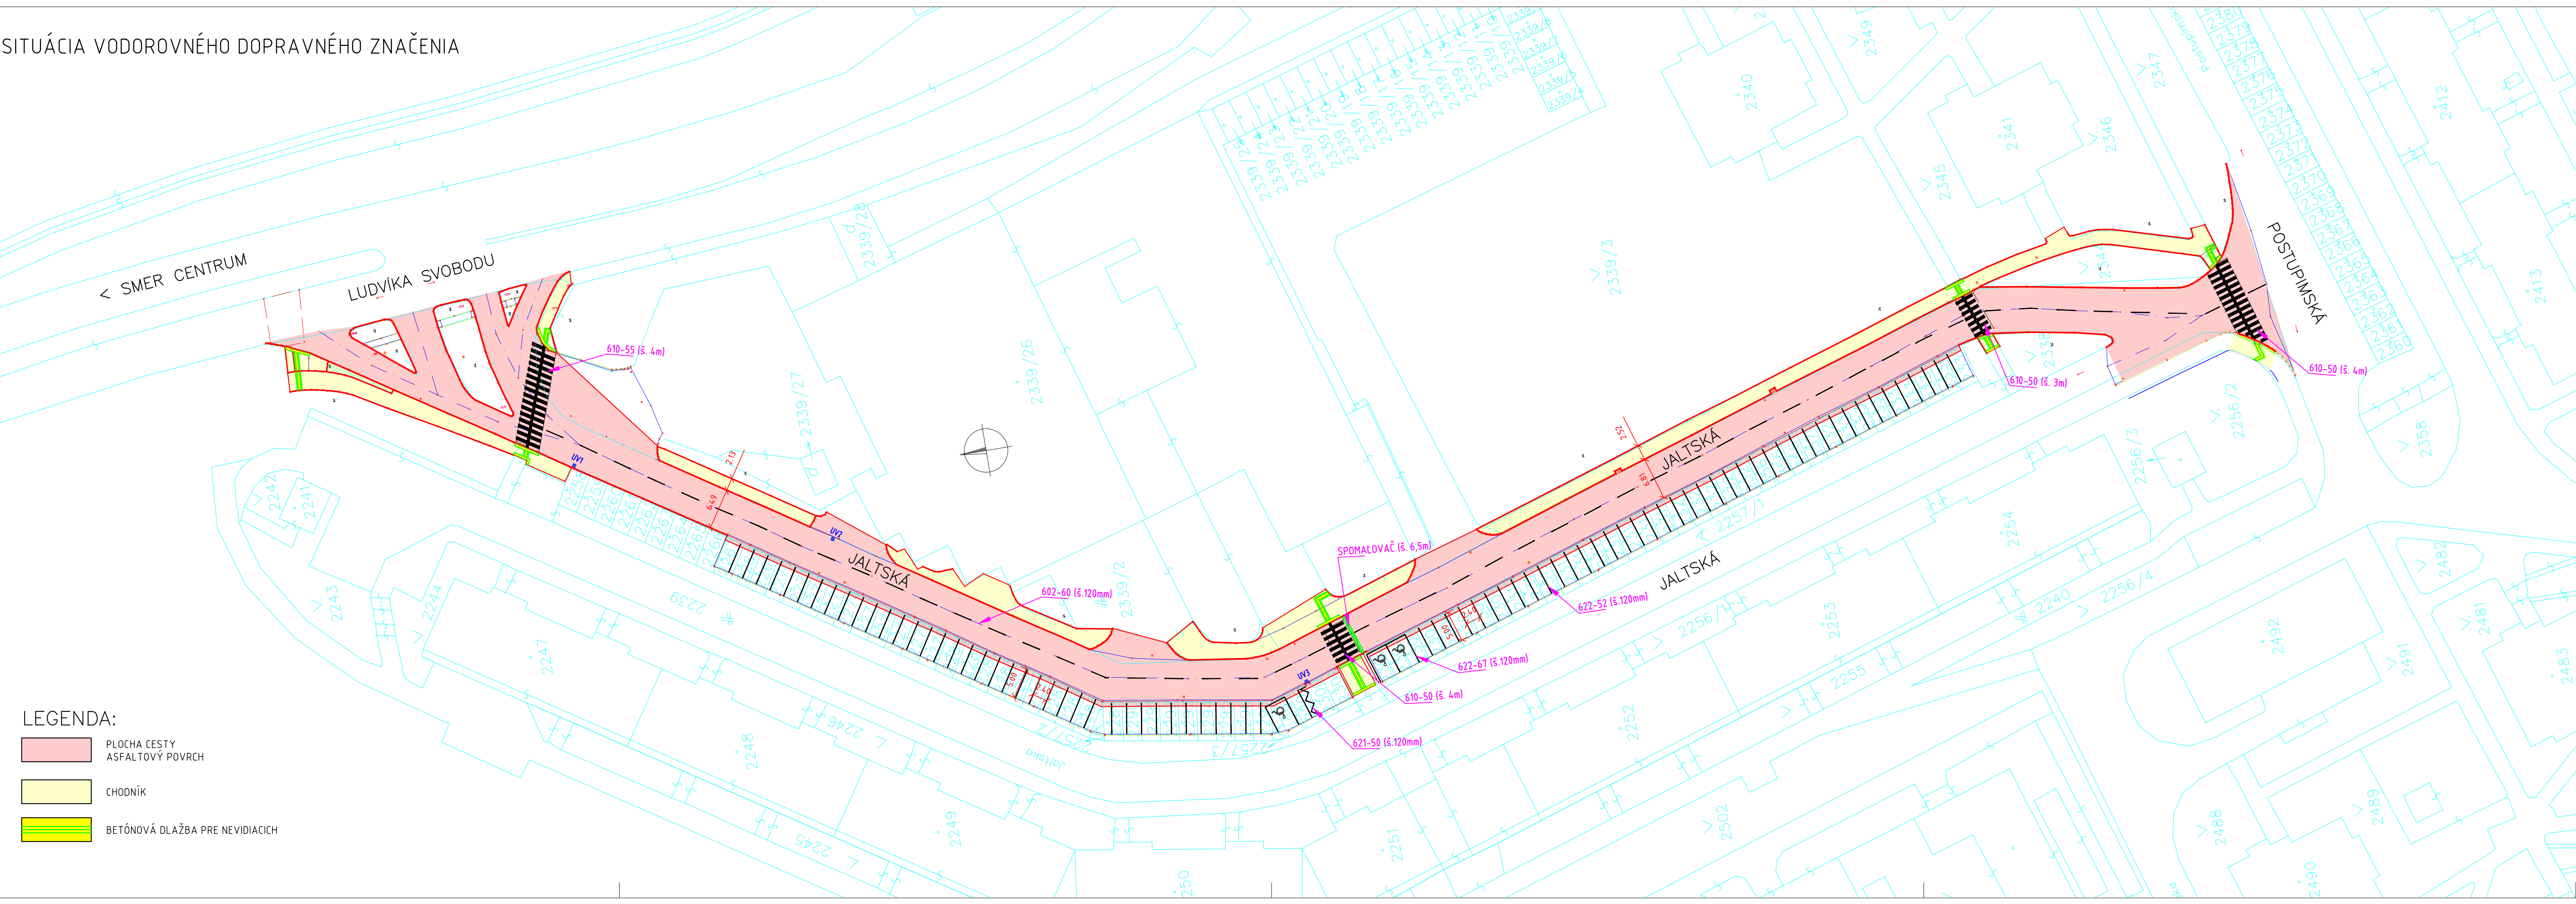

LEGENDA:

PLOCHA CESTY
ASFALTOVÝ POVRCH

CHODNÍK

BETÓNOVÁ DLAŽBA PRE NEVIDIACICH

103-00

VYPRACOVAL: Ing. Dušan Vongrej		TECH. KONTROLA: Ing. Michal Matuška		ZHOTOVITEĽ: MP Construct s.r.o. Obrancov Mieru 13 040 01 Košice	
ZOD. PROJEKTANT: Ing. Dušan Vongrej					
OBJEDNÁVATEĽ: Mesto Košice, Trieda SNP 48/A , 040 11 Košice					
KRAJ: VÚC Košický samosprávny kraj		OKRES: Košice III			
STAVBA: OPRAVY POZEMNÝCH KOMUNIKÁCIÍ V MESTE KOŠICE				ČÍSLO ZÁKAZKY:	
				STUPEŇ:	DSPRS
				DÁTUM:	08/2021
ČASŤ STAVBY: OPRAVA MIESTNEJ CESTY - JALTSKÁ				FORMÁT:	5x44
				MIERKA:	1:500
PRÍLOHA: SITUÁCIA VODOROVNÉHO DOPRAVNÉHO ZNAČENIA				ČÍSLO PRÍLOHY:	SÚPRAVA:
				04	