


SITUÁCIA VODOROVNÉHO DOPRAVNÉHO ZNAČENIA

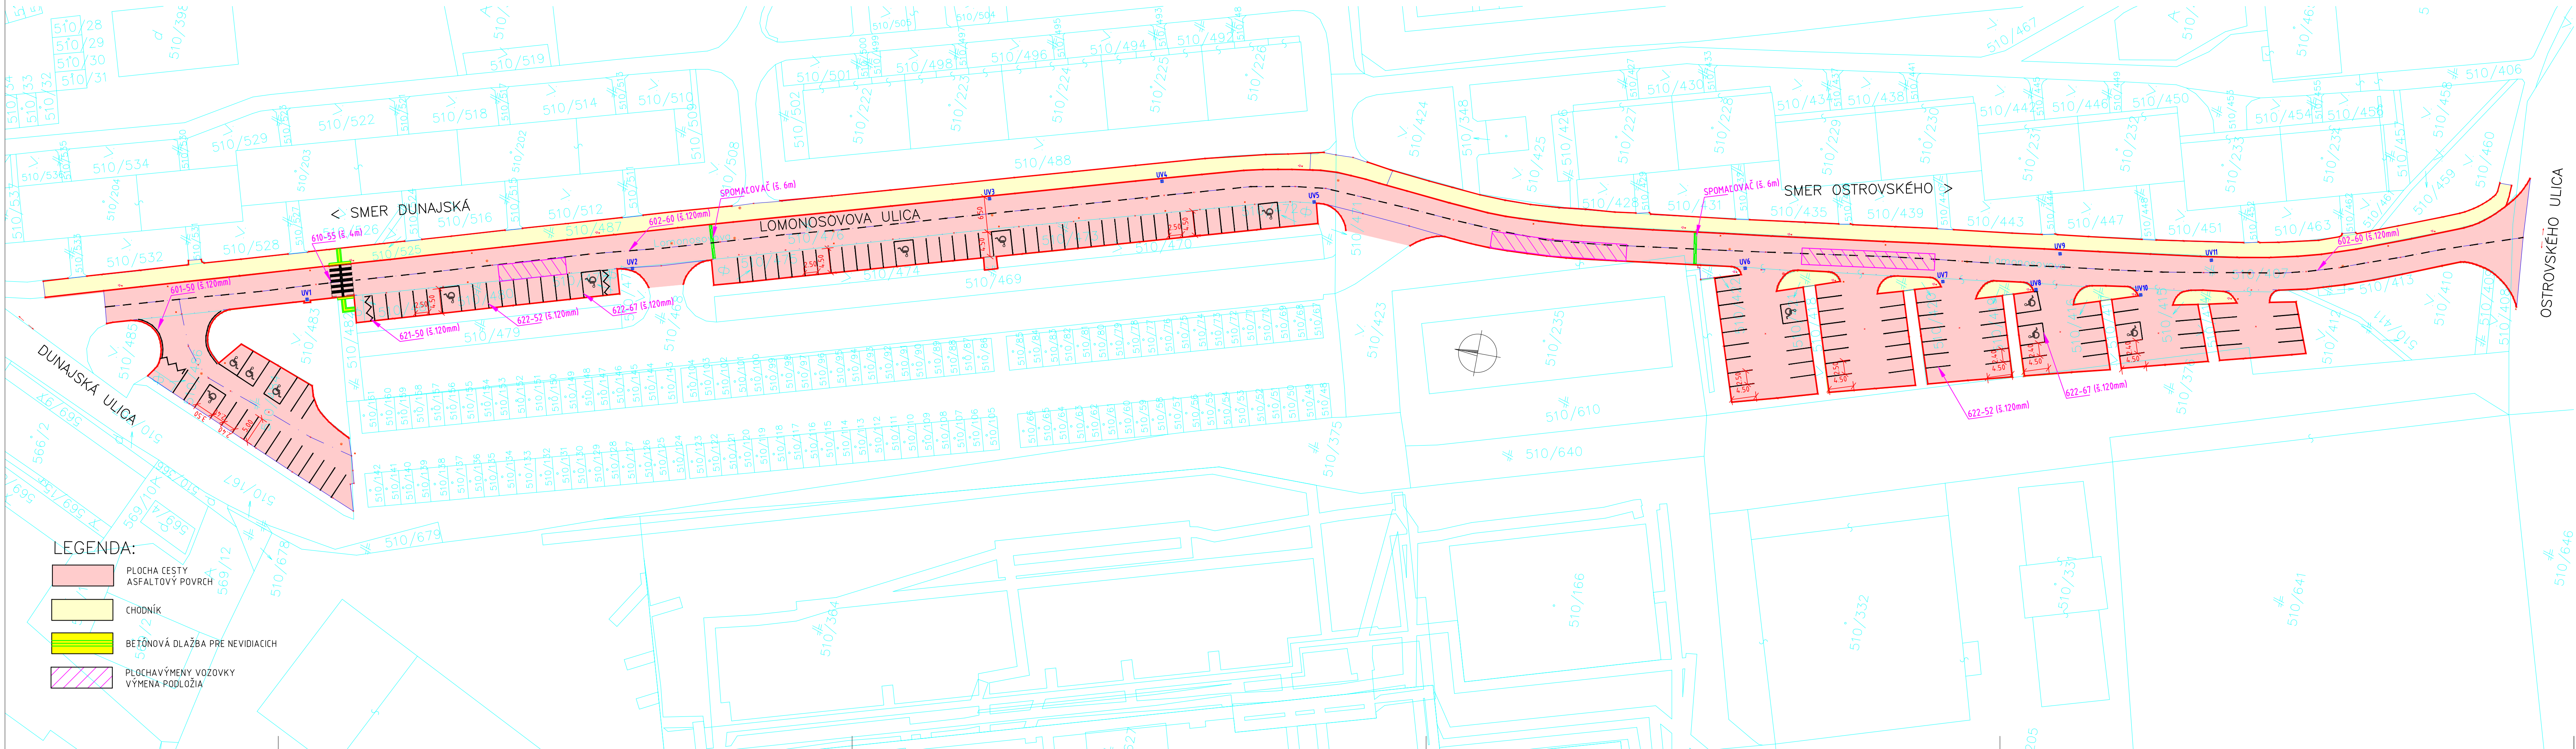

104-00

VYPRACOVANÉ: Ing. Dušan Vongrej		TECH. KONTROLA: Ing. Michal Maťuška		ZHOTOVITEĽ:	
ZOD. PROJEKTANT: Ing. Dušan Vongrej				MP Construct s.r.o. Obrancov Mieru 13 040 01 Košice	
OBJEDNÁVATEĽ: Mesto Košice, Trieda SNP 48/A , 040 11 Košice					
KRAJ: VÚC Košický samosprávny kraj		OKRES: Košice IV			
STAVBA: OPRAVY POZEMNÝCH KOMUNIKÁCIÍ V MESTE KOŠICE				ČÍSLO ŽÁKAZKY:	
				STUPEŇ:	DSPRS
ČASŤ STAVBY: OPRAVA MIESTNEJ CESTY - LOMONOSOVA				DÁTUM:	08/2021
				FORMÁT:	6x A4
				MIERKA:	1:500
PRÍLOHA: SITUÁCIA VODOROVNÉHO DOPRAVNÉHO ZNAČENIA				ČÍSLO PRÍLOHY:	SÚPRAVA:
				04	