


SITUÁCIA VODOROVNÉHO DOPRAVNÉHO ZNAČENIA

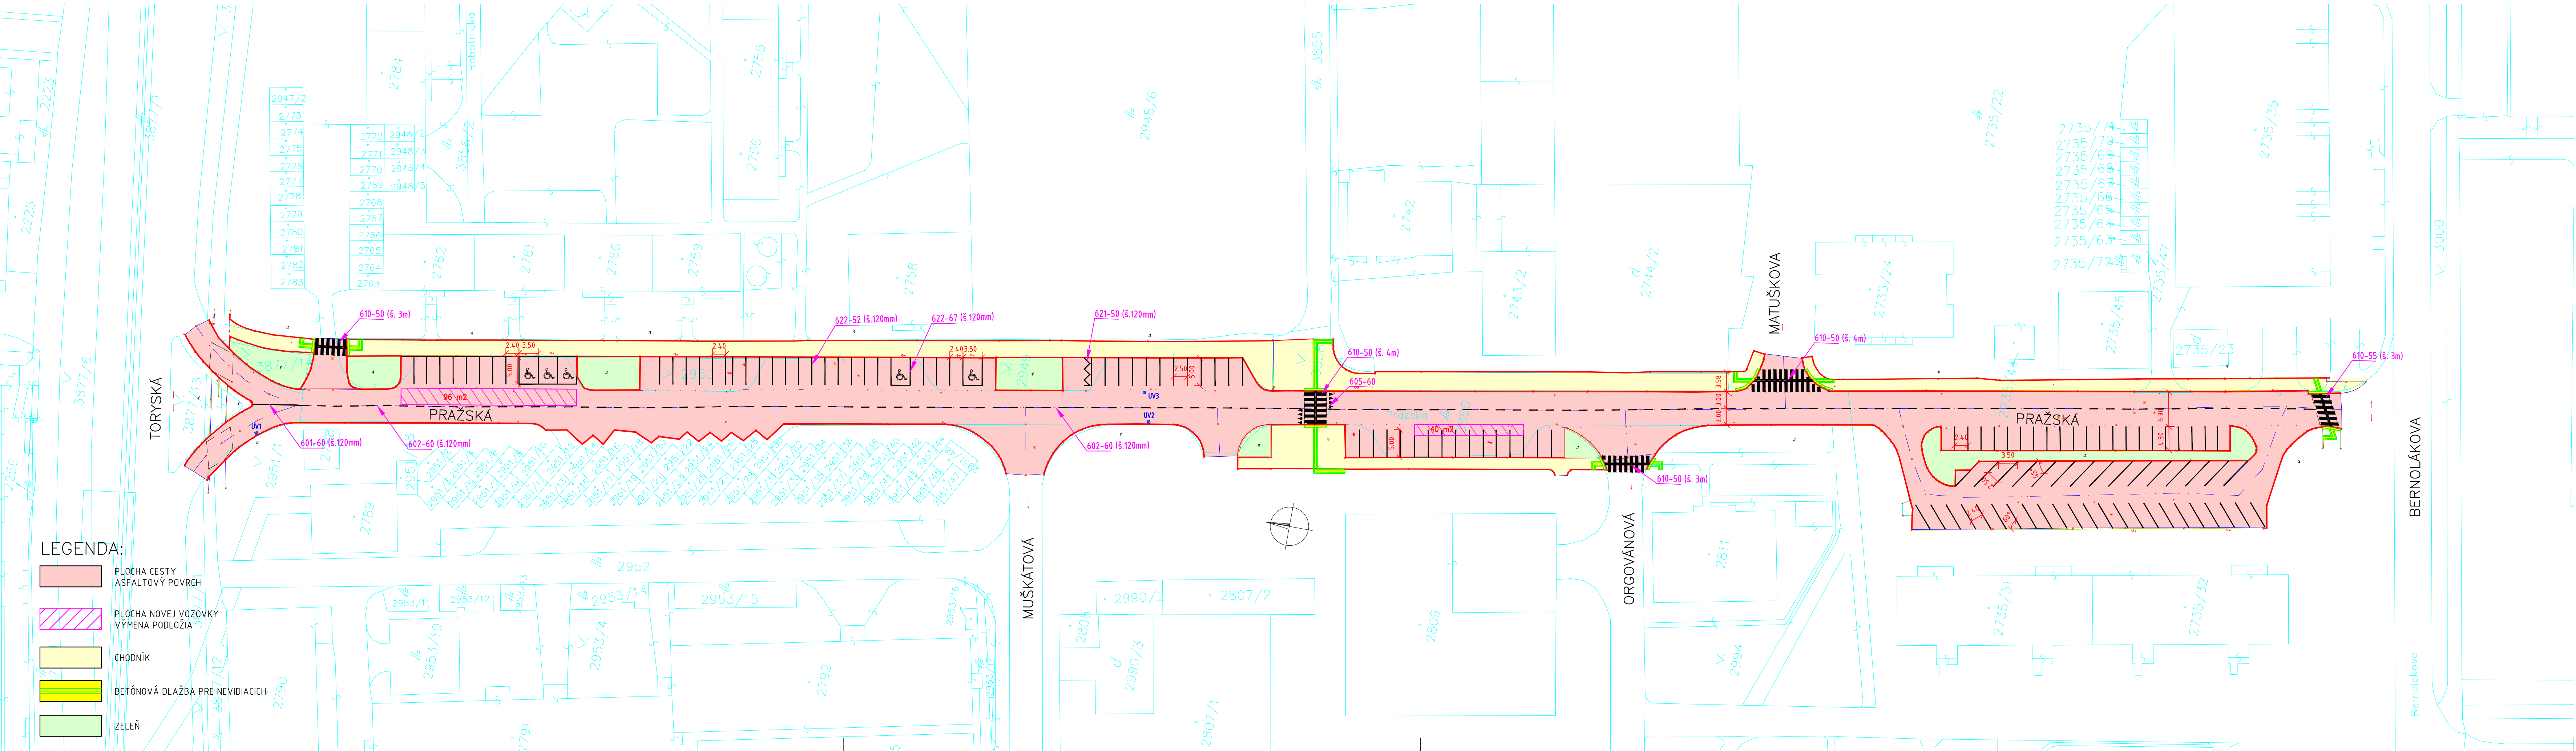

105-00

VYPRACOVAL: Ing. Dušan Vongrej		TECH. KONTROLA: Ing. Michal Maťuška		ZHOTOVITEĽ:  <b>MP Construct s.r.o.</b> <b>Obrancov Mieru 13</b> <b>040 01 Košice</b>	
ZOD. PROJEKTANT: Ing. Dušan Vongrej					
OBJEDNÁVATEĽ: Mesto Košice, Trieda SNP 48/A , 040 11 Košice					
KRAJ: VÚC Košický samosprávny kraj		OKRES: Košice II			
STAVBA:  OPRAVY POZEMNÝCH KOMUNIKÁCIÍ V MESTE KOŠICE				ČÍSLO ZÁKAZKY:	
				STUPEŇ:	DSPRS
				DÁTUM:	08/2021
ČASŤ STAVBY: OPRAVA MIESTNEJ CESTY – PRAŽSKÁ				FORMÁT:	6x A4
				MIERKA:	1:500
PRÍLOHA: SITUÁCIA VODOROVNÉHO DOPRAVNÉHO ZNAČENIA				ČÍSLO PRÍLOHY:	SÚPRAVA:
				04	