
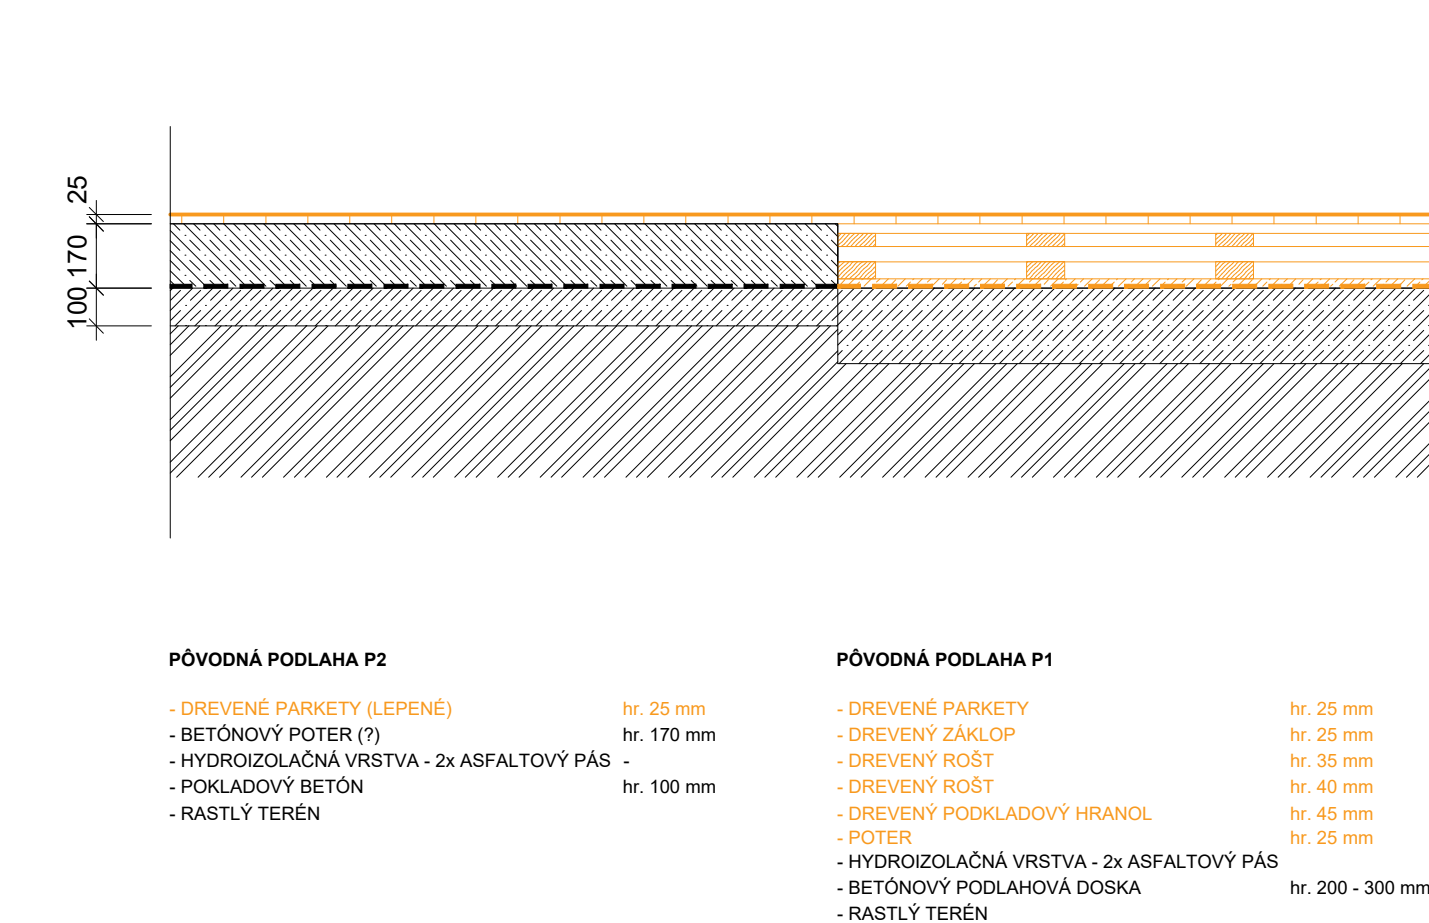


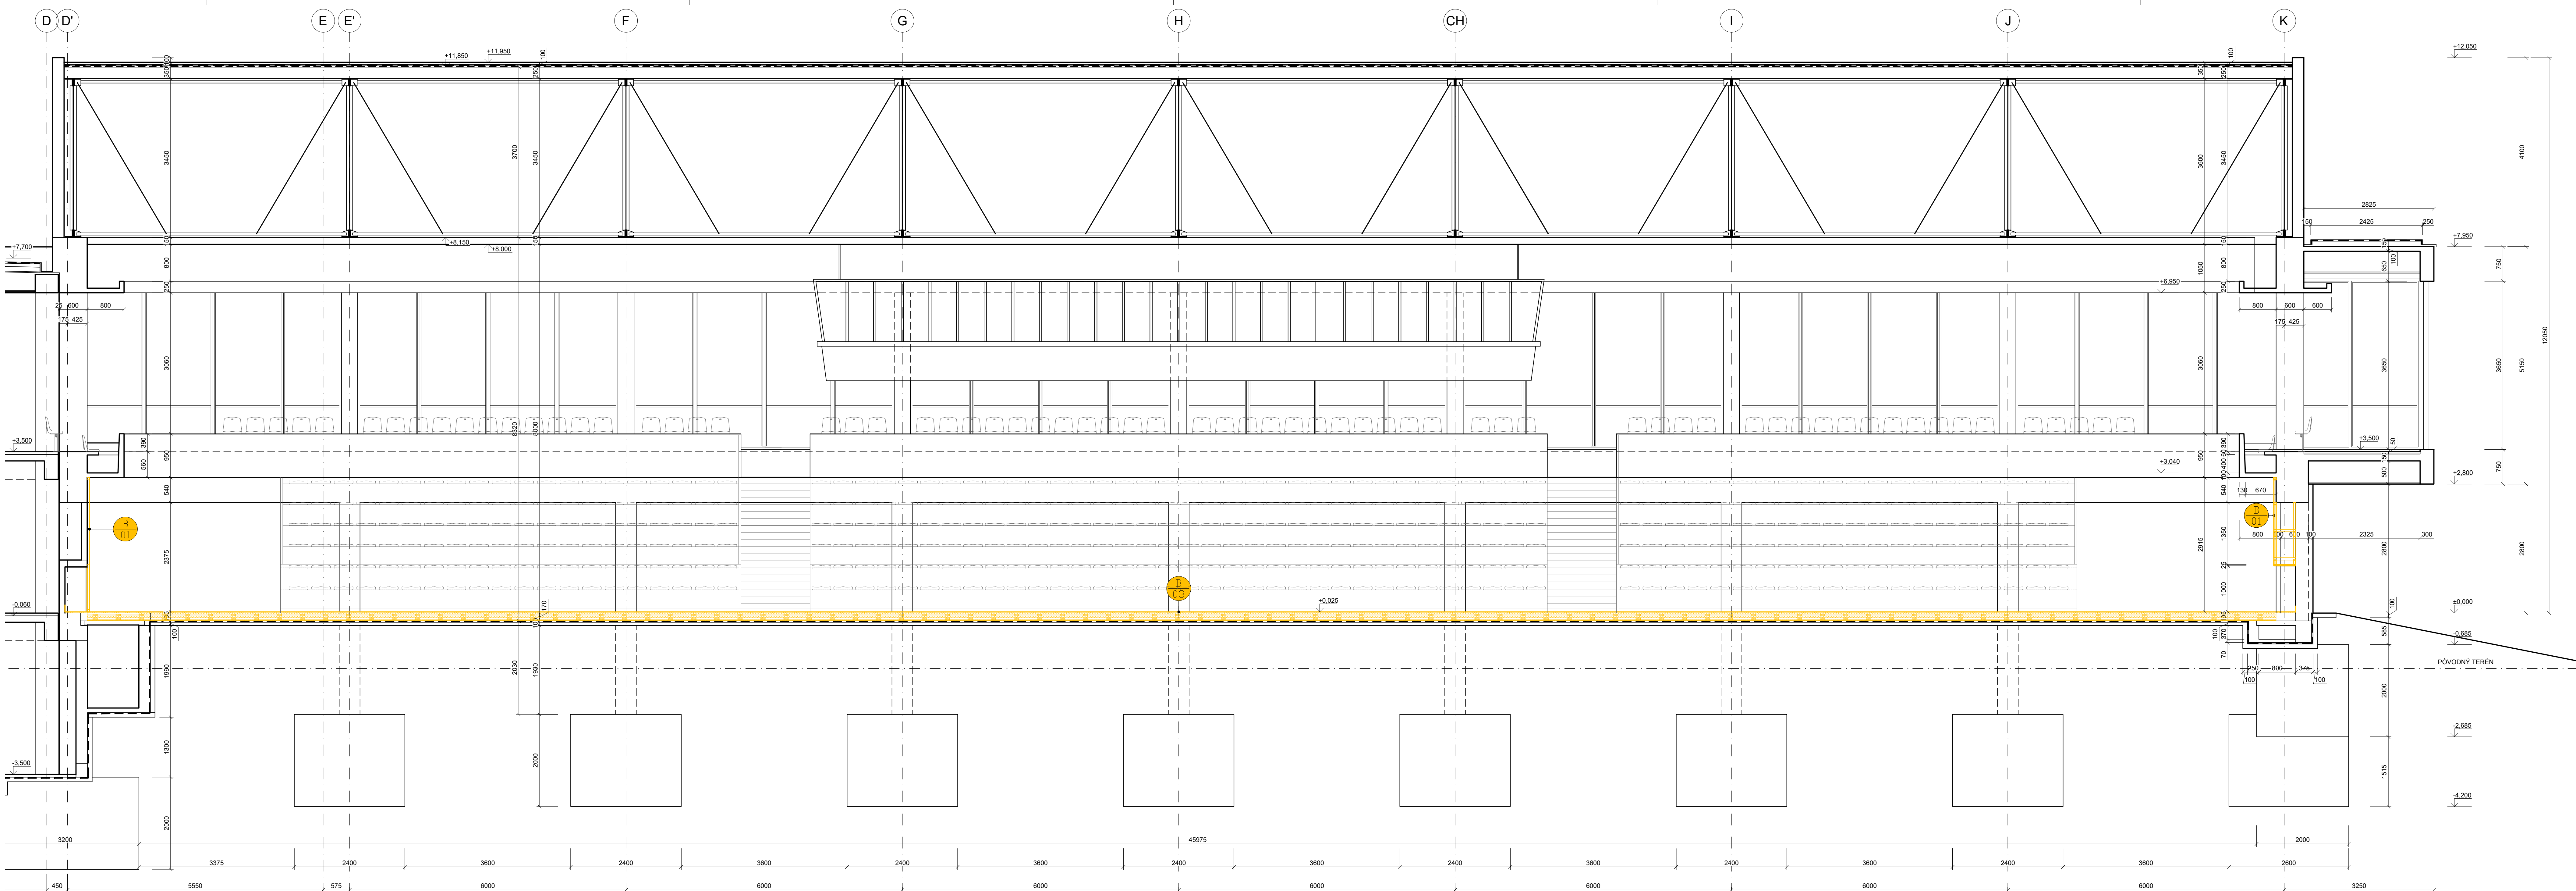

LEGENDA ZNAČIEK

- B 01 ODSTRÁNENIE DREVENÉHO OBKLADU SPOLU S PODKONŠTRUKCIOU, DEMONTÁŽ OBKLADU PREVIESŤ BEZ POŠKODENIA EXISTUJÚcej KABELÁŽE
- B 02 ODSTRÁNENIE VRSTVIEV PODLAHY P1 PO BETÓNOVÝ POTER
- B 03 ODSTRÁNENIE VRSTVIEV PODLAHY P2 AŽ PO HYDROIZOLAČNÚ VRSTVU
- B 04 ODSTRÁNENIE DREVENÝCH DVERÍ SPOLU S DVERNÝM PREKLADOM A ZÁČSENIE DVERNÉHO OTVORU
- B 05 DOČASNÁ DEMONTÁŽ REBRIN
- B 06 ODSTRÁNENIE EXISTUJÚCICH VETRAČIACH MRIEŽOK V PODLAHÁCH 850/330mm
- B 07 VYSPRAVENIE OMIETOK V ODHADOVANOM ROZSAHU MAX 20% Z CELKOVEJ PLOCHY STIEN
- B 08 ODSTRÁNENIE NÁŠLAPNEJ VRSTVY PODLAHY V ROZSAHU 1125x2750 mm
- B 09 ODSTRÁNENIE STAVEBNÝCH KONŠTRUKCIÍ OBSAHUJÚCICH AZBEST

POZNÁMKY
- RIEŠENÁ ČASŤ JE VYZNAČENÁ ŽLTOU FARBOU
- VŠETKY ROZMERY OVEŘIŤ NA STAVBE
- PRI DEMONTÁŽI OBKLADOV JE NUTNÉ ZACHOVAŤ A NEPOŠKODIŤ EXISTUJÚCE SILNOPRÚDOVÉ A SLABOPRÚDOVÉ ROZVODY VEDÚCE POD OBKLADMI, PRÍP. NA OBKLADOCH. PRED DEMONTÁŽOU OBKLADOV JE NUTNÉ ŠETRNÉ DEMONTOVAŤ EXISTUJÚCE TECHNICKÉ ZARIADENIA A ŠPORTOVÉ NAČINIE (REBRINY A POD.) NACHADZAJÚCE SA PRED OBKLADMI A ZABEZPEČIŤ ICH USKLADNENIE A ĎALŠIE POUŽITIE
- PRI BÚRACÍCH PRÁČACH JE POTREBNÉ ZABEZPEČIŤ NOSNÉ KONŠTRUKCIE A OSTATNÉ KONŠTRUKCIE TAK, ABY NEDOSLO K ICH POŠKODENIU
- PRED ZACIATKOM BÚRACÍCH PRÁČ ODPOJIŤ BÚRANÉ PRIESTORY OD ELEKTRO
- ODSTRÁŇOVANIE BETÓNOVÉHO POTERU MUSI PREBIEHAŤ ŠETRNÉ ABY SA ČO NAJMEJŠIE POŠKODILA EXISTUJÚCA HYDROIZOLAČNÁ VRSTVA
- PRI BÚRACÍCH PRÁČACH MUSIA BYŤ OTVORY DO VETRACIE, ŠACHTY OCHRÁNENÉ A OZNAČENÉ, ABY NEDOSLO K ZANESENIU ŠACHTY MATERIÁLOM A NEČISTOTAMI A ZÁROVEŇ PRE ZABEZPEČENIE BEZPEČNOSTI A OCHRANY ZDRAVIA PRI PRÁCI
- ODSTRÁNENIE MATERIÁLOV S OBSAHOV AZBETU MUSI BYŤ ZABEZPEČENÉ ŠPECIALIZOVANOU FIRMOU NA TO URČENOU
- DODRŽAŤ PLATNÉ ZÁKONY, TECHNICKÉ NORMY A PREDPISY VÝROBCOV MATERIÁLOV
- KÓTOVANIE VÝKRESOV JE PREVEDENÉ V ZMYSLE STN ISO 129-1, TECHNICKÉ VÝKRESY KÓTOVANIE A TOLERANCIE ČASŤ 1
- KÓTOVANÉ SÚ ČISTÉ STAVEBNÉ KONŠTRUKCIE BEZ OMIETKY A POVRCHOVEJ ÚPRAVY
- PROJEKTANT NENESIE ŽIADNU ZODPOVEDNOSŤ ZA ZMENY VYKONANÉ BEZ JEHO PÍSMENÉHO SUHLASU
- ZHOTOVITEĽ JE POVINNÝ O ZISTENÝCH CHÝBACH NEODKLADNE INFORMOVAŤ PROJEKTANTA
- PRI PRÁCI DODRŽIŤ PLATNÉ ZÁKONY, VÝHLÁŠKY, SMERNICE, NARIADENIA O BOZP A PO ZABEZPEČIŤ OCHRANU OKOLIA PRED PRÁCOU A ZNEČIŠŤOVANÍM KROPEŇM VODOU, ZAKRYVANÍM KONŠT. A POD.
- STAVEBNÝ ODPAD TREBA USKLADŇOVAŤ V PRISTAVENOM VEĽKOKAPACITNOM KONTAJNERI A PRÍSTUPIŤ K JEHO SEPARÁCI V PRÍPADE MOŽNÉHO ĎALŠIEHO VYUŽITIA

Revízia:	Dátum:
±0,000 = - m.n.m. B.p.v.	

VÝMENA PALUBOVEJ PODLAHY A MOBILNÝCH TRIBÚN V ŠPORTOVEJ HALE

Investor / Developer: Mesto Trenčín
Mierové námestie 2, 911 01
Trenčín

Charakter stavby: STAVEBNÉ ÚPRAVY

Stupeň: PROJEKT PRE REALIZÁCIU STAVBY

Stavebný objekt: SO 01 - VÝMENA PALUBOVKY A OBKLADOV NA 1.NP

Časť: E1.1 - ARCHITEKTONICKÉ A STAVEBNÉ RIEŠENIE

Obsah výkresu: BÚRACIE PRÁCE
REZ D-D

Miesto stavby: Mládežnícka 1444/1, 911 01 Trenčín
katastr. územie Trenčín
parc. č. 1632/3, 1632/6, 1632/11

Spracovateľ projektu: FVA s.r.o.
Tomášikova 30C, 821 01 Bratislava
fva@fva.sk, tel/fax: 02/43 42 11 83

Hlavný projektant: Ing. Mgr. art. Martin Vanko
Ing. Mgr. art. Lubomír Fuľa

Zodpovedný projektant časti: Ing. Mgr. art. Martin Vanko
Ing. Mgr. art. Lubomír Fuľa

Vypracoval: Ing. Pavol Púpaľa
Ing. Tomáš Martiš
Ing. Andrea Mihalová

Č.paré: Formát: 16xA4 1575x420
Mierka: 1:50

Č. Zákazky:	Stupeň:	Stav. obj.:	Časť:	Č. výkresu:	Revízia:	Dátum vydania:
034_2021	RP	SO 01	E1.1	03	00 A	12/2021

Vytlačené dňa: 24. 1. 2022 18:33:47