
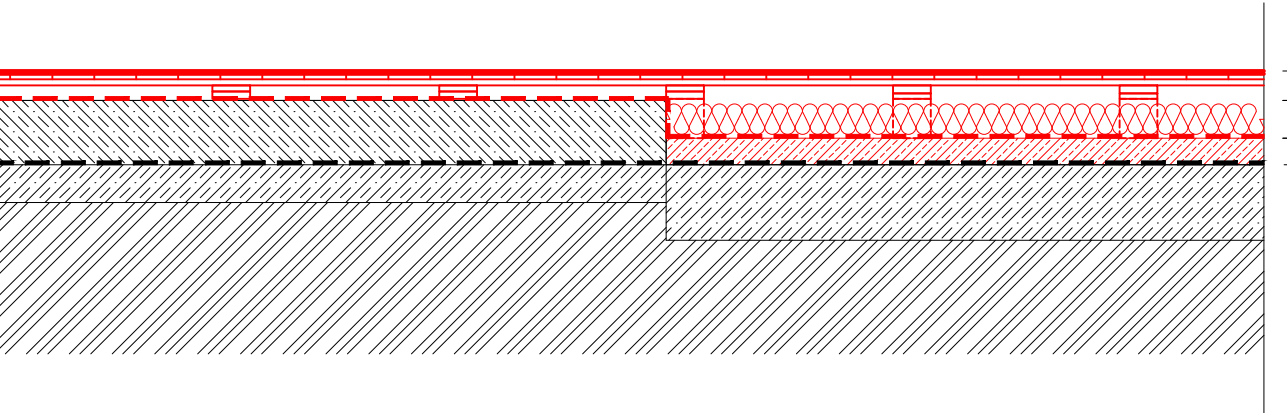


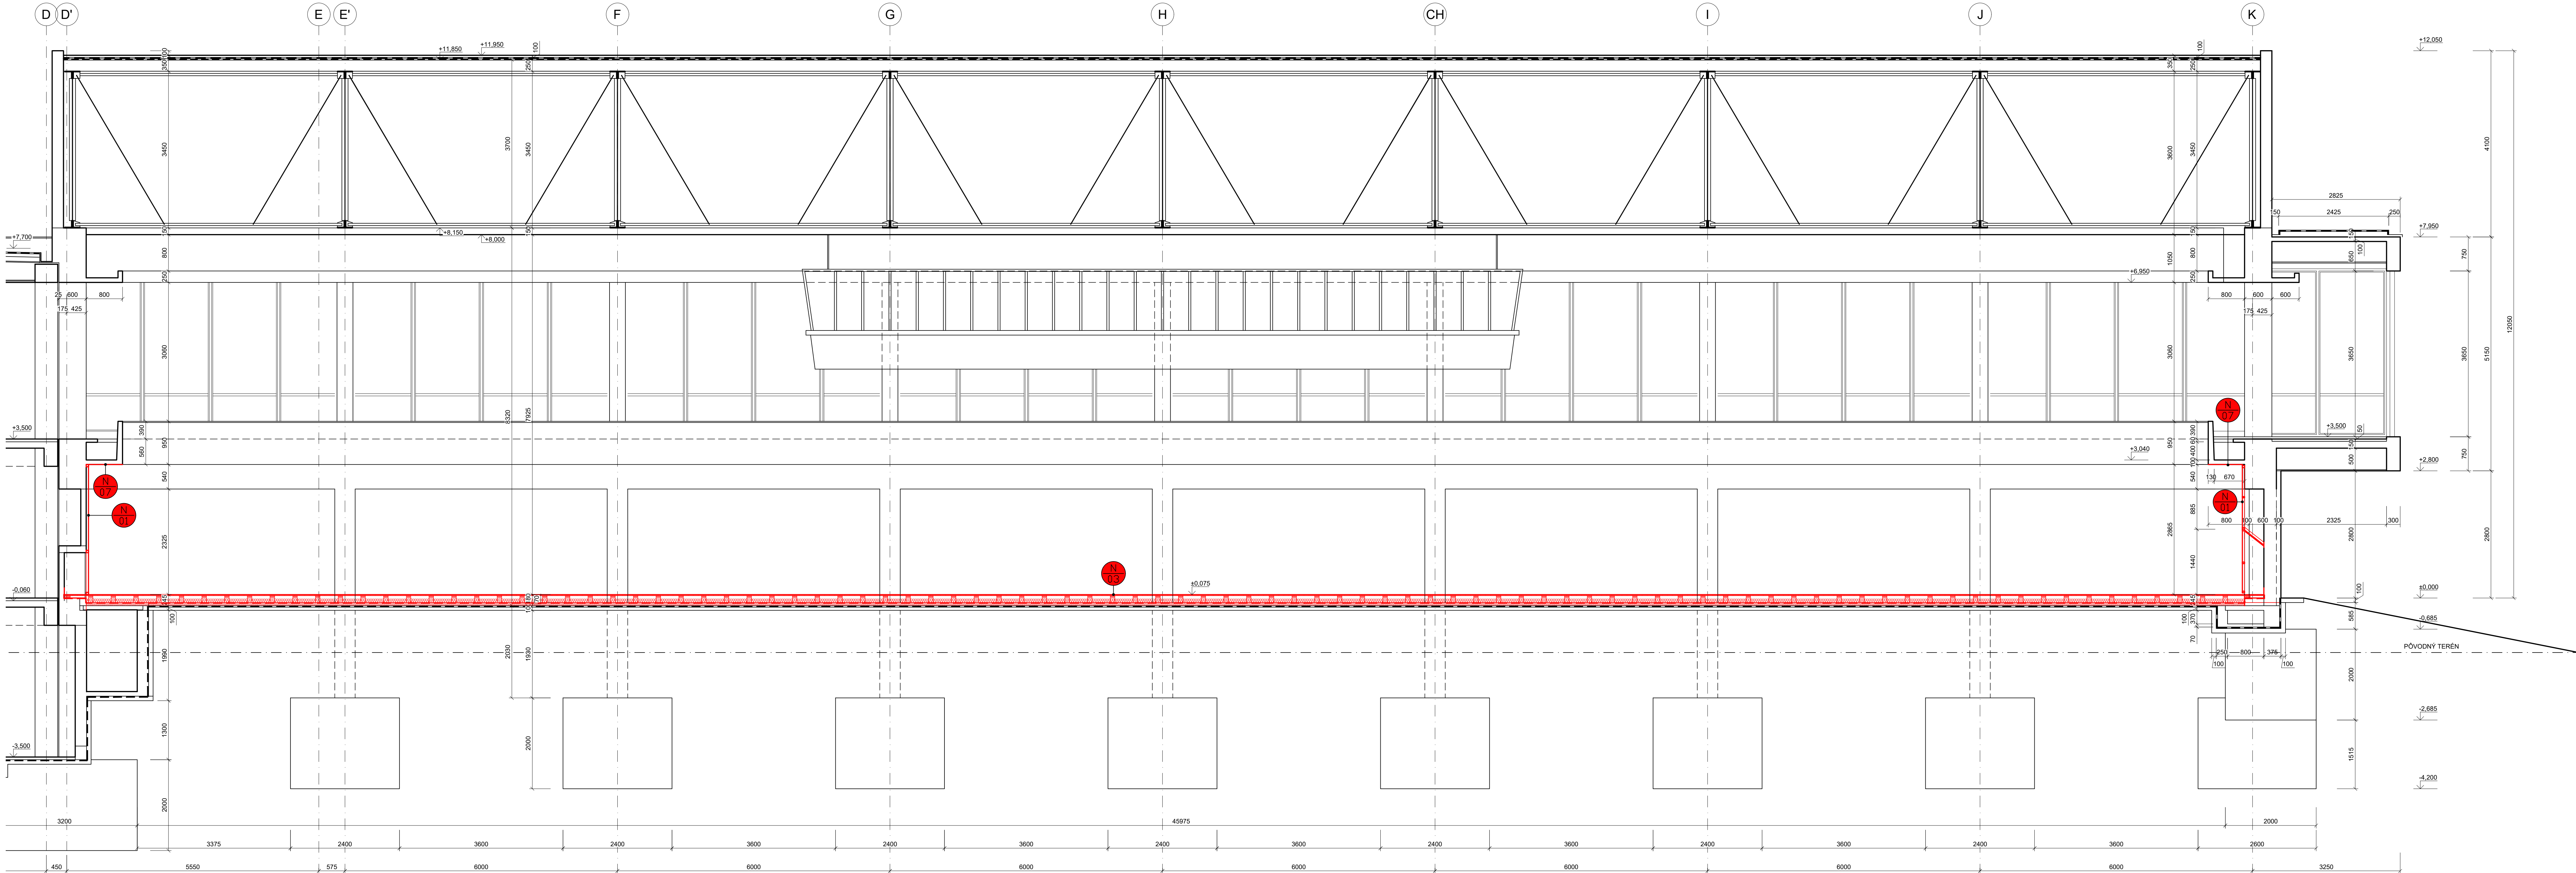

- NOVÁ PODLAHA P2**
- ŠPORTOVÝ VINÝLOVÝ POVRCH (REF. GERFLOR TARAFLEX EVOLUTION)
- ŠPORTOVÁ PODLAHA hr. 68 mm
- DREVENÝ ZÁKLAP
- DVOJITÝ ODPRUŽENÝ ROŠŤ hr. 32 mm
- GUMOVÉ ELASTICKÉ PODLOŽKY hr. 20 mm
- HYDROIZOLÁCIA ref. SIKALASTIC 8800 hr. 2 mm
- PENETRÁCIA ref. SIKAFLOOR 161 hr. 170 mm
- BETONOVÝ POTER hr. 100 mm
- POKLADOVÝ BETÓN hr. 100 mm
- RASTLÝ TERÉN
- NOVÁ PODLAHA P1**
- ŠPORTOVÝ VINÝLOVÝ POVRCH (REF. GERFLOR TARAFLEX EVOLUTION)
- ŠPORTOVÁ PODLAHA hr. 68 mm
- DREVENÝ ZÁKLAP
- DVOJITÝ ODPRUŽENÝ ROŠŤ hr. 32 mm
- GUMOVÉ ELASTICKÉ PODLOŽKY hr. 20 mm
- DREVENÉ HRANOLY (VYROVNANIE PODLAHY) hr. 100 mm
- GEOTEXTÍLA/DIFÚZNE OTVORENÁ FÓLIA hr. 100 mm
- REF. ISOVER UNIROL PROF1, PREP. ISOVER UNI hr. 100 mm
- HYDROIZOLÁCIA ref. SIKALASTIC 8800 hr. 2 mm
- PENETRÁCIA ref. SIKAFLOOR 161 hr. 70 mm
- BETONOVÝ POTER hr. 100 mm
- HYDROIZOLÁCIA VRSTVA- 2X ASFALTOVÝ PÁS hr. 200 - 300 mm
- BETONOVÁ PODLAHOVÁ DOSKA hr. 200 - 300 mm
- RASTLÝ TERÉN
- NOVÁ PODLAHA P3**
- ŠPORTOVÝ VINÝLOVÝ POVRCH hr. 7.5 mm
- BETONOVÝ POTER V SPÁDE hr. 17-70 mm
- HYDROIZOLÁCIA VRSTVA - 2X ASFALTOVÝ PÁS hr. 100 mm
- POKLADOVÝ BETÓN hr. 100 mm
- RASTLÝ TERÉN

LEGENDA ZNAČIEK

- N 01** DREVENÝ OBKLAD, HLADKÝ PREGLEJKA S HPL POVRCHOM, HR. 18MM, FARBY - ANTRACITOVO SEDÁ RAL 7016, KOTVENÝ NA DREVENÝ ROŠŤ, VÍD. SAMOSTATNÚ ČASŤ PD - KLADAČSKÉ VÝKRESY
- N 02** REALIZÁCIA NOVEJ PODLAHY P1, NAŠĽAPNÚ VRSTVU TVORÍ CERTIFIKOVANÁ ŠPORTOVÁ VINÝLOVÁ PODLAHOVÁ KRYTINA NA DVOJITOM ODPRUŽENOM ROŠTE , IPT(impact protection index) = 73%,KATEGÓRIA ABSORPCIE NÁRAZOV = P1, TRIEDA REAKCIE NA OHŇ ČI-s1, ŠPORTOVÁ PODLAHA UKLADANÁ NA CERTIFIKOVANÉ PODLOŽKY VÝŠKY 100MM , HRúbKA 245,5mm FARBA PLOCHY IHRISKA 40x20m - 6430 BLUE (TMAVO MODRÁ), OSTATNÁ PLOCHA IHRISKA 6873 ANTHRACITE (ANTRACITOVO SEDÁ)
- N 03** REALIZÁCIA NOVEJ PODLAHY P2 (v mieste tribún), NAŠĽAPNÚ VRSTVU TVORÍ CERTIFIKOVANÁ ŠPORTOVÁ VINÝLOVÁ PODLAHOVÁ KRYTINA NA DVOJITOM ODPRUŽENOM ROŠTE , IPT(impact protection index) = 73%,KATEGÓRIA ABSORPCIE NÁRAZOV = P1, TRIEDA REAKCIE NA OHŇ ČI-s1, PODLAHA JE UKLADANÁ NA PŮVODNÝ BETONOVÝ POTER, HRúbKA 75,5mm
- N 04** OSADENIE NOVÝCH DVOJKRÍDLOVÝCH OCELOVÝCH DVERÍ ROZMERU 1450/2100 FARBA - ANTRACIT, RAL 7016
- N 05** SPÄTNÉ OSADENIE REBRÍN
- N 06** OSADENIE NOVÝCH VETRAČIÍCH MRIEZOK V PODLAHÁCH, ROZMER 850/330 mm, FARBA - ANTRACIT, RAL 7016
- N 07** VYSPRAVENIE OMIETOK V ROZSAHU MAX 20% Z CELKOVEJ PLOCHY STIEN A OMIETANÝCH STROPOV, APLIKOVANIE INTERIÉROVÉHO OTERUVDZORNÉHO NÁTERU V DVOCH VRSTVÁCH , STENY - FARBA ANTRACIT, STROPY - FARBA BIELA
- N 08** VYTVORENIE NÁBEHOVÉHO KLINU NA ZABEZPEČENIE PLYNLÉHO PRECHODU MEDZI EXISTUJÚCOU A NOVONAVRHNUTOU PODLAHOU Z BETÓNU S NAŠĽAPNOU VRSTVOU Z VINÝLOVÉHO POVRCHU IDENTICKÉHO S PODLAHOU HALY, V ROZSAHU 1125x2750 mm
- N 09** OSADENIE PODLAHOVEJ KRACICE PRE NÁPOJENIE STOLOV ČASOMERAČOV VÍD. ČASŤ ELEKTROINŠTALÁCIE
- N 10** MONTÁŽ ODVETRÁVACÍCH SOKLOV V MIESTE STYKU PODLAHY SO STENOU, MIMO MIEST ODVETRÁVANÉHO OBKLADU (SÚČASŤ DOBÁVKY PODLAHY), CELKOVÁ DĹŽKA - 83,6m

POZNÁMKY:

- RIEŠENÁ ČASŤ JE VYZNAČENÁ ČERVENOU FARBOU
- OBKLADY SÚ VÝKÁZANÉ VO VÝKRESEVOJ ČASŤI KLADAČSKÉ VÝKRESY
- PRED ZAČATÍM BETONOVACÍCH PRÁCH KOORDINOVÁŤ VŠETKY PRIERAZY S JEDNOTLIVÝMI PROFESIAM
- PRED VÝROBOU OTVOROVÝCH KONSTRUKCIÍ PREKONTROLOVAŤ STAVEBNÉ ROZMERY OTVOROV NA STAVBE
- PRED ZAČATÍM POKLADKY NOVEJ PODLAHY JE NUTNÉ PREVERIŤ VÝŠKU PODLAHY AKO AJ ZISTIŤ STAV ŽIVOTNOSTI A POSKODENIA HYDROIZOLÁCIE V MIESTE PORUCHY HYDROIZOLÁCIE BUDE OPRÁVENÁ ROVNAKÁ MATERIÁLOM, REALIZOVANIE OPRÁVY HYDROIZOLÁCIE PODLA POSTUPU VÝROBCU
- VŠETKY PRIERAZY, DRAŽKY A NIKY REALIZOVAŤ PRED NANESENÍM OMIETOK, STIEROK A NÁTEROV.
- DODRŽAŤ PLATNÉ ZÁKONY, TECHNIČKÉ NORMY A PREDPISY VÝROBCOV MATERIÁLOV
- VŠETKY ROZMERY OVEŘIŤ NA STAVBE
- KÓTOVANIE VÝKRESOV JE PREVEDENÉ V ZMYSLE STN ISO 129-1, TECHNICKÉ VÝKRESY KÓTOVANIE A TOLERANCIE ČASŤ 1
- KÓTOVANÉ SÚ ČISTÉ STAVEBNÉ KONŠTRUKCIE BEZ OMIETKY A POVRCHOVEJ ÚPRAVY
- PROJEKTANT NENESIE ŽIADNU ZODPOVEDNOSŤ ZA ZMENY VYKONANÉ BEZ JEHO PÍSMENÉHO SÚHLASU
- ZHOTOVITEĽ JE POVINNÝ O ZISTENÝCH CHYBÁCH NEODKLADNE INFORMOVAŤ PROJEKTANTA
- PRI PRÁCI DODRŽIAVAŤ PLATNÉ ZÁKONY, VÝHLÁŠKY, SMERNICE, NARIADENIA O BOZP A PO
- ZABEZPEČIŤ OCHRANU OKOLIA PRED PRAŠNOSŤOU A ZNEČISŤOVANÍM KROPENÍM VODOU, ZAKRYVANÍM KONŠT. A FOD
- STAVEBNÝ ODPAD TREBA USKLADŇOVAŤ V PRISTAVENOM VEĽKOKAPACITNOM KONTAJNERI A PRISTÚPIŤ K JEHO SEPARÁCII V PRÍPADE MOŽNÉHO ĎALŠIEHO VYUŽITIA
- PRED REALIZÁCIOU OMIETOK, PODLAHY AJ KOMPOZITNÉHO OBKLADU JE NUTNÉ ZHOTOVIŤ VZORKY! REALIZÁCIA JE MOŽNÁ AZ PO ODSÚHLASENÍ FAREBNOSTI INVEŠTOROM A AUTOROM PROJEKTU NA ZÁKLADE VZŮRKY!

Revízia:	Dátum:
±0,000 = - m.n.m. B.p.v.	

VÝMENA PALUBOVEJ PODLAHY A MOBILNÝCH TRIBÚN V ŠPORTOVEJ HALE

Investor / Developer:	Mesto Trenčín Miestne námestie 2, 911 01 Trenčín
Charakter stavby:	STAVEBNÉ ÚPRAVY
Stupeň:	PROJEKT PRE REALIZÁCIU STAVBY
Stavebný objekt:	SO 01 - VÝMENA PALUBOVKY A OBKLADOV NA 1.NP
Časť:	E1.1 - ARCHITEKTONICKÉ A STAVEBNÉ RIEŠENIE
Obsah výkresu:	NAVRHOVANÝ STAV REZ D-D
Miesto stavby:	Mládežnícka 1444/1, 911 01 Trenčín katastr. územie Trenčín parc. č. 1632/3, 1632/6, 1632/11

Spracovateľ projektu:		Hlavný projektant:				
FVA s.r.o. Tomášikova 30C, 821 01 Bratislava fva@fva.sk, tel/fax: 02/43 42 11 83		Ing. Mgr. art. Martin Vanko Ing. Mgr. art. Lubomír Fuňa				
Zodpovedný projektant časti:		Vypracoval:				
Ing. Mgr. art. Martin Vanko Ing. Mgr. art. Lubomír Fuňa		Ing. Pavol Púpala Ing. Tomáš Martiš Ing. Andrea Mihelová				
Č.paré:		Formát:	16xA4 1575x420			
		Mierka:	1:50			
Č. Zákazky:	Stupeň:	Stav. obj.:	Časť:	Č. výkresu:	Revízia:	Dátum vydania:
034_2021	RP	SO 01	E1.1	06	00 A	12/2021